


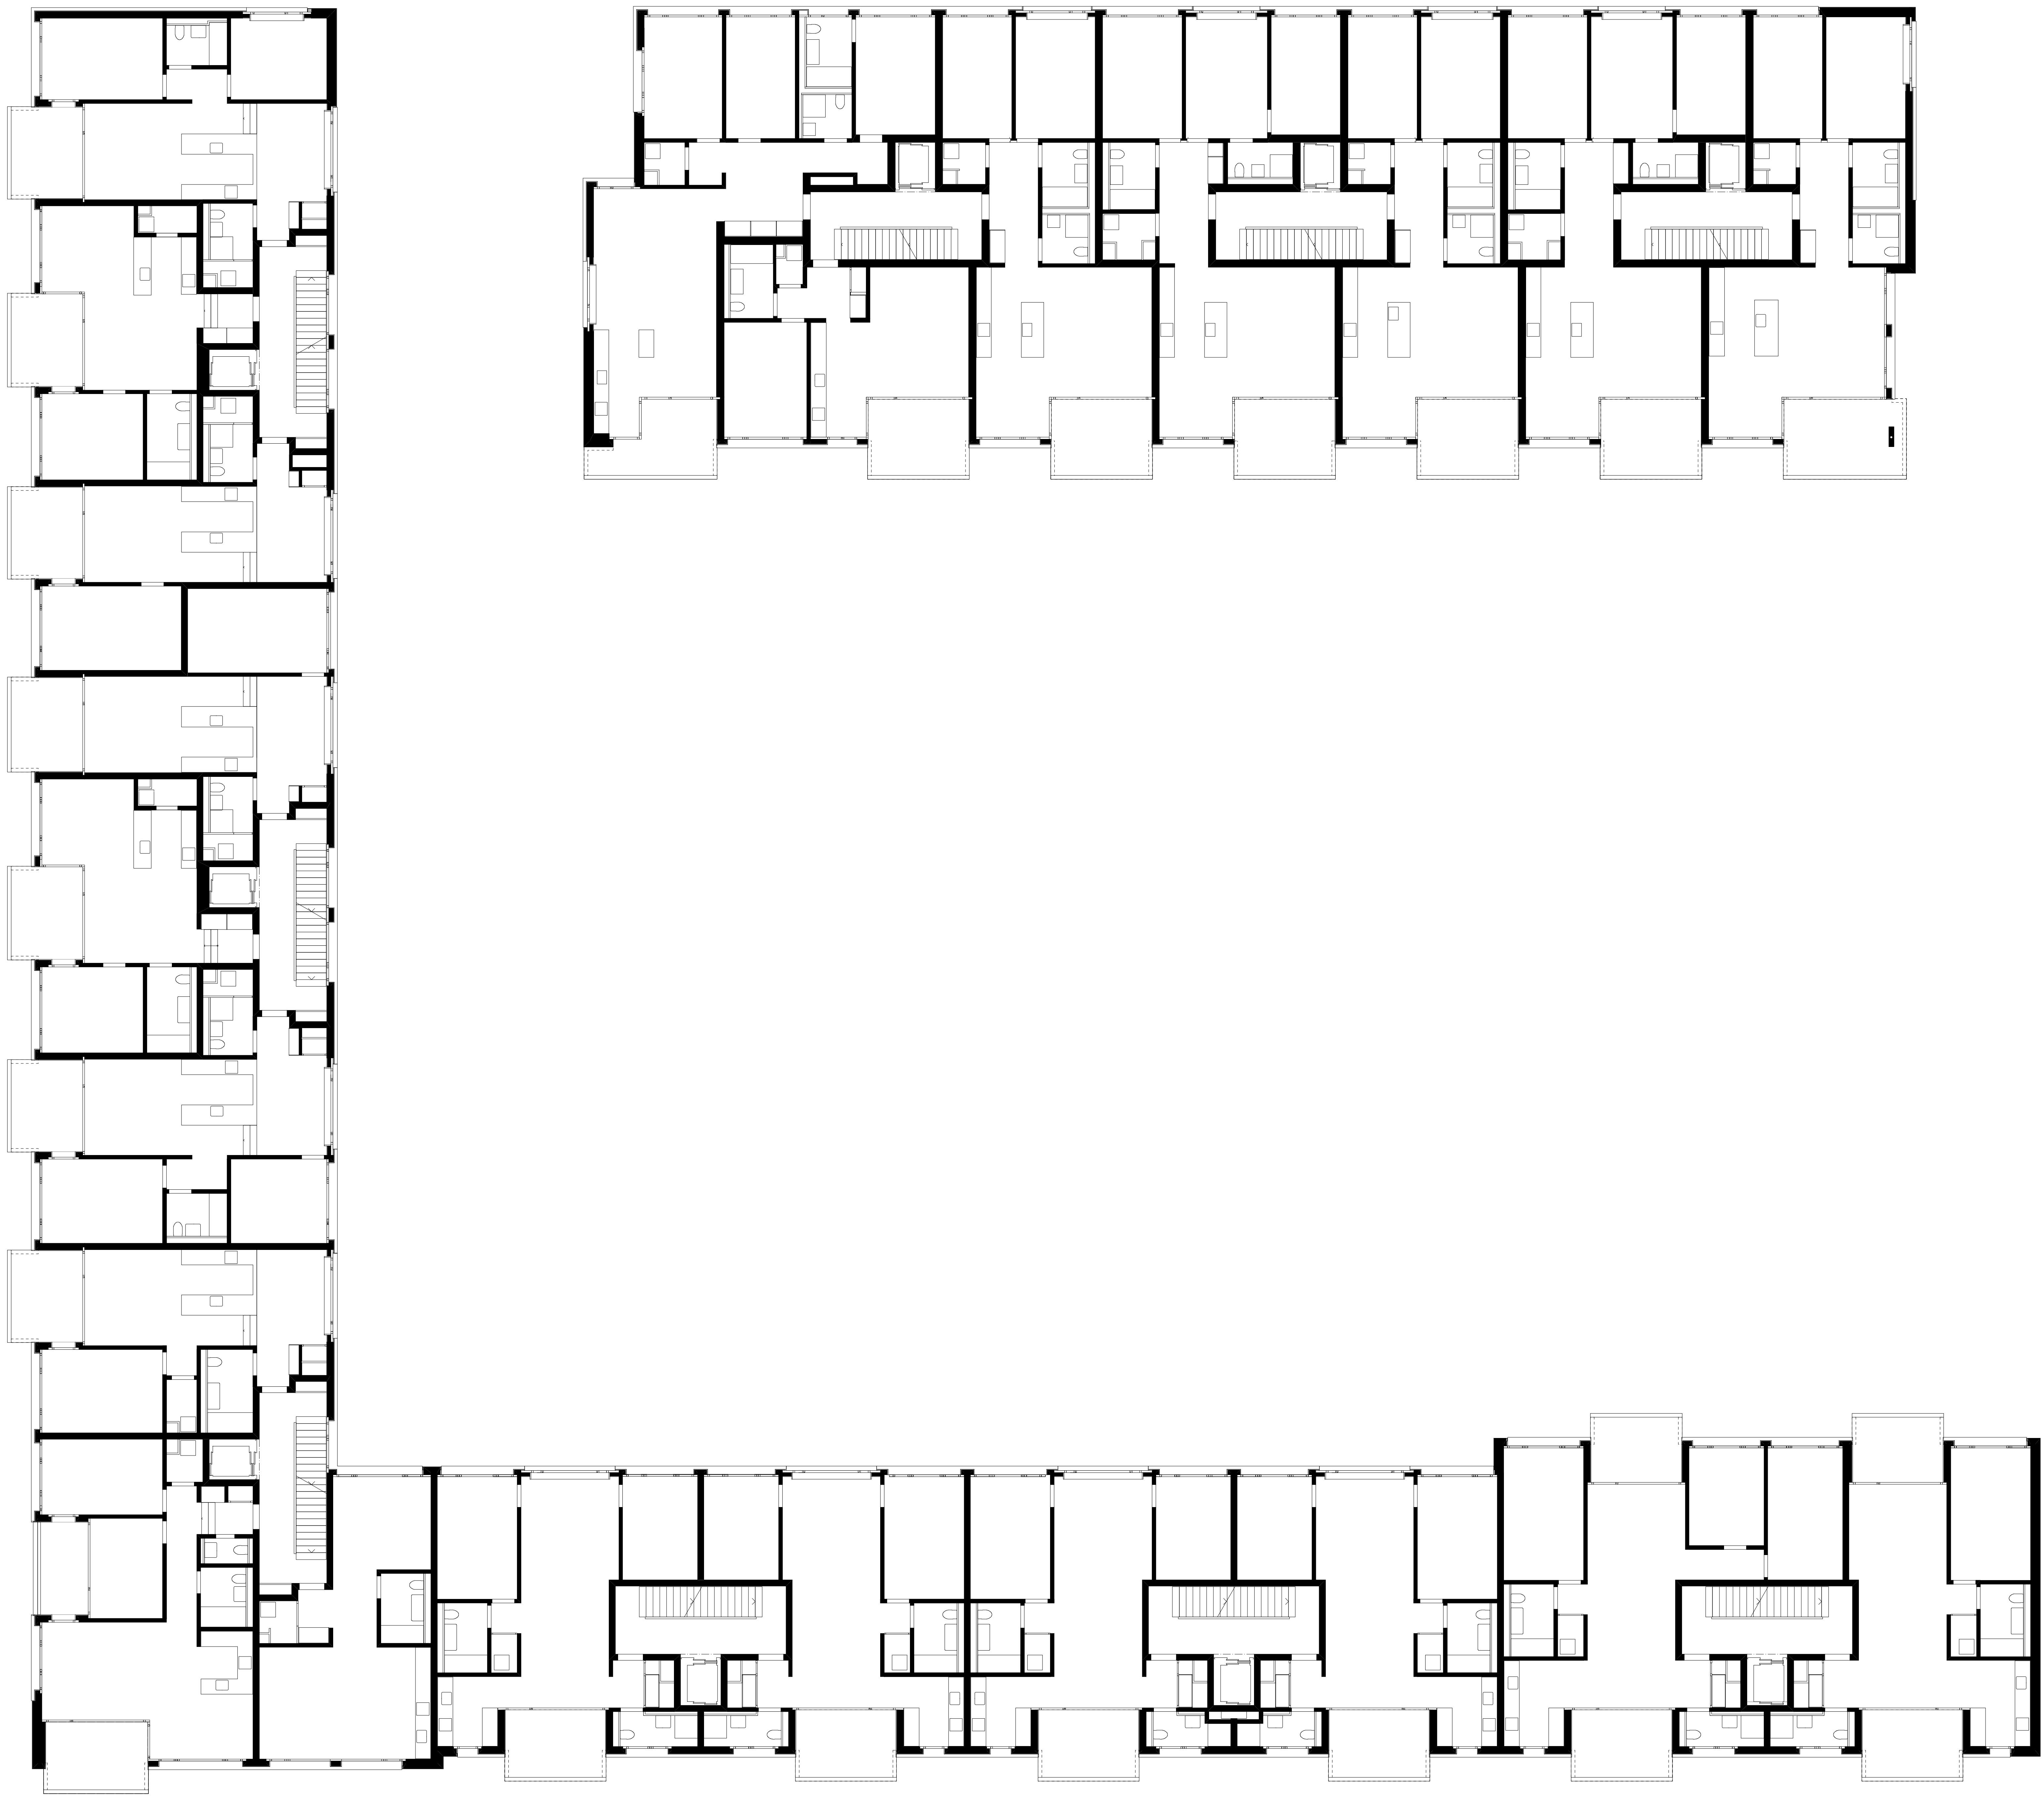

GRUNDRISS REGELGESCHOSS

