


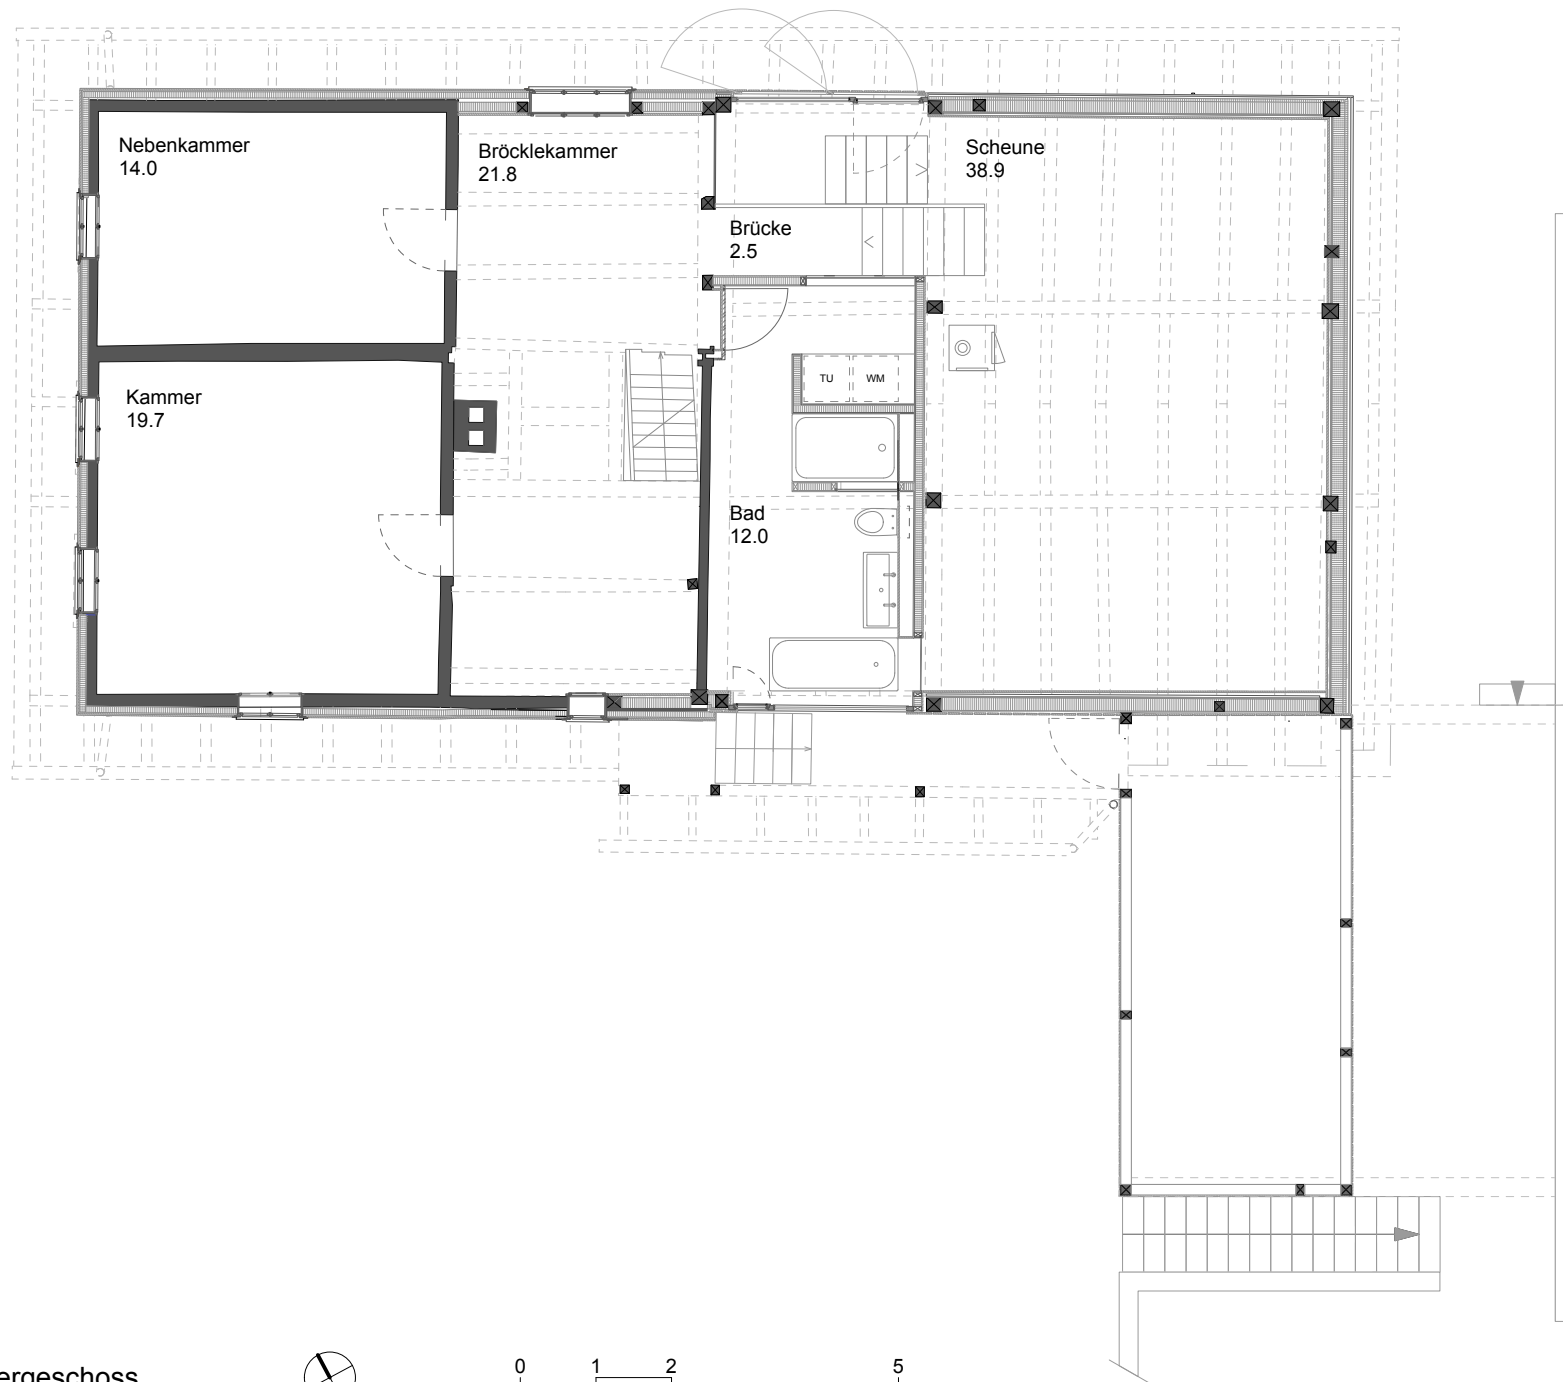

Grundriss Obergeschoss

