



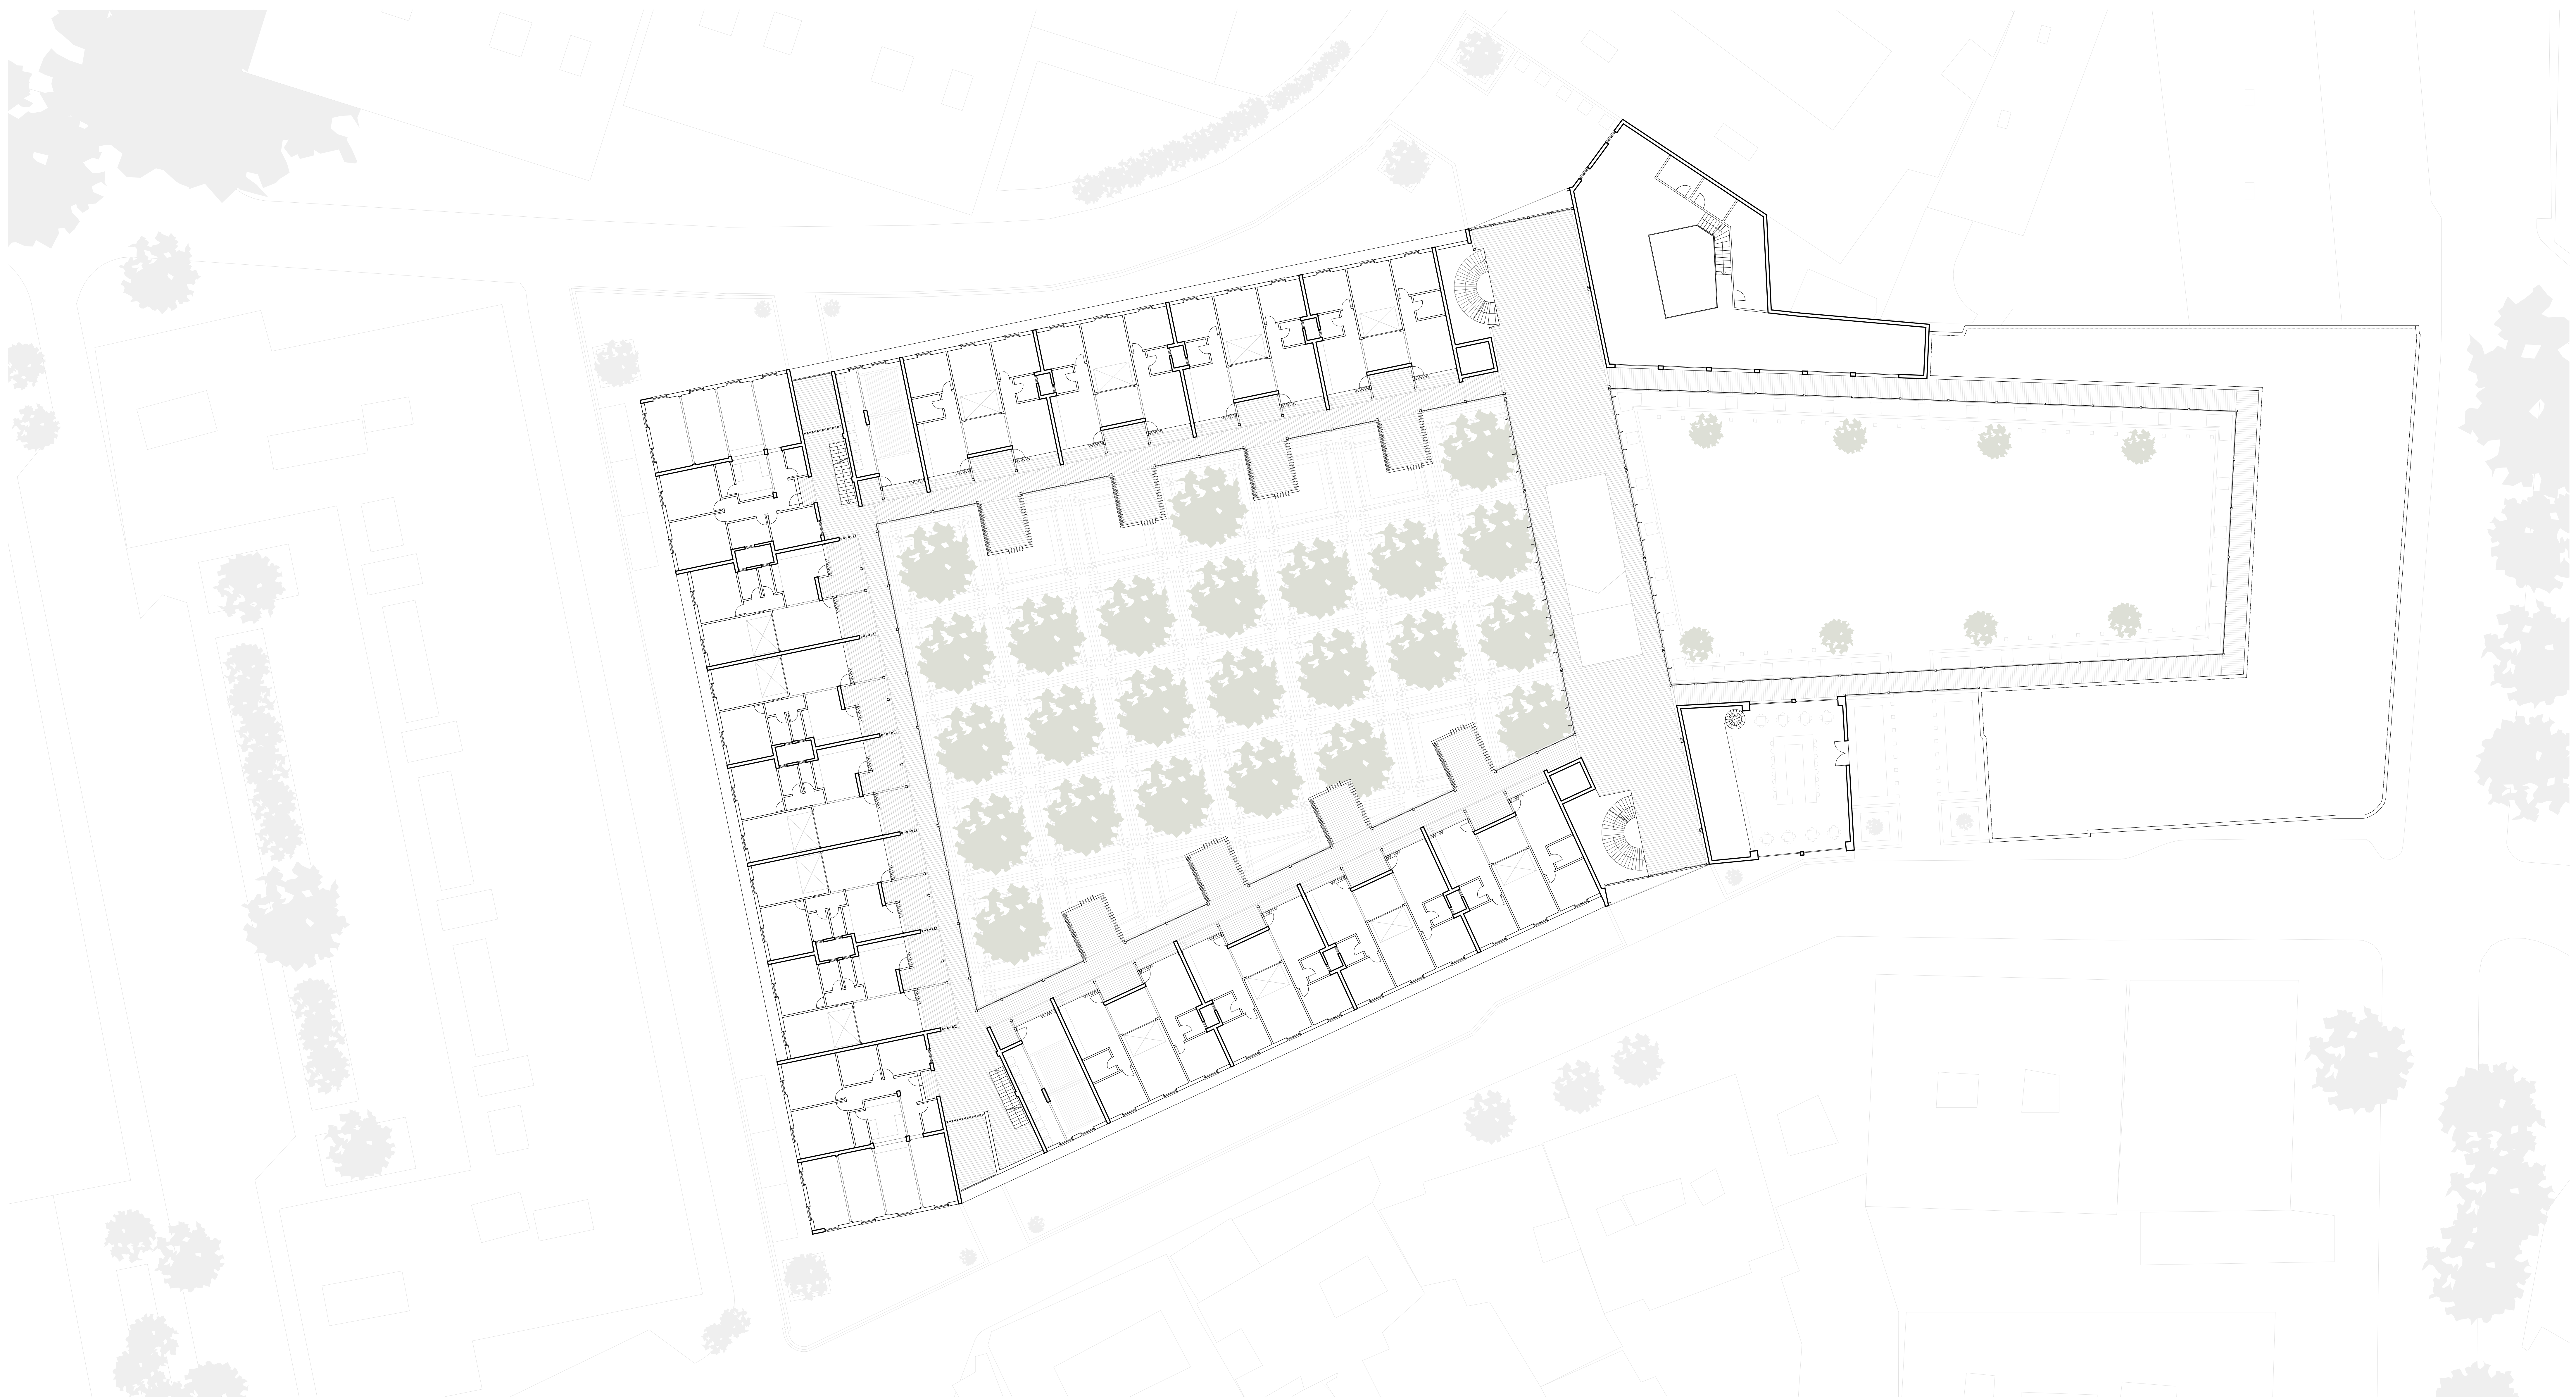

Regelgeschoss 1:200



Strassenfassade 1:200

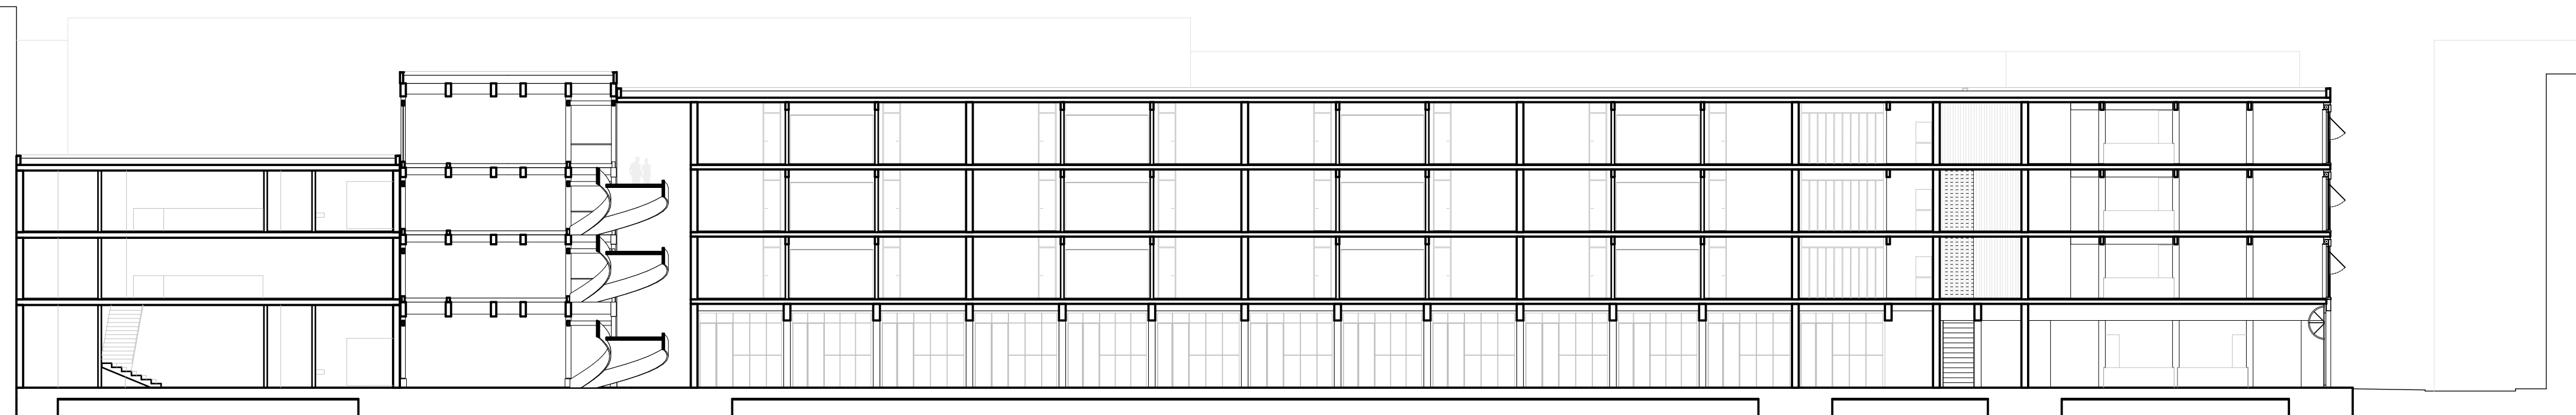

Längsschnitt\_2 1:200