


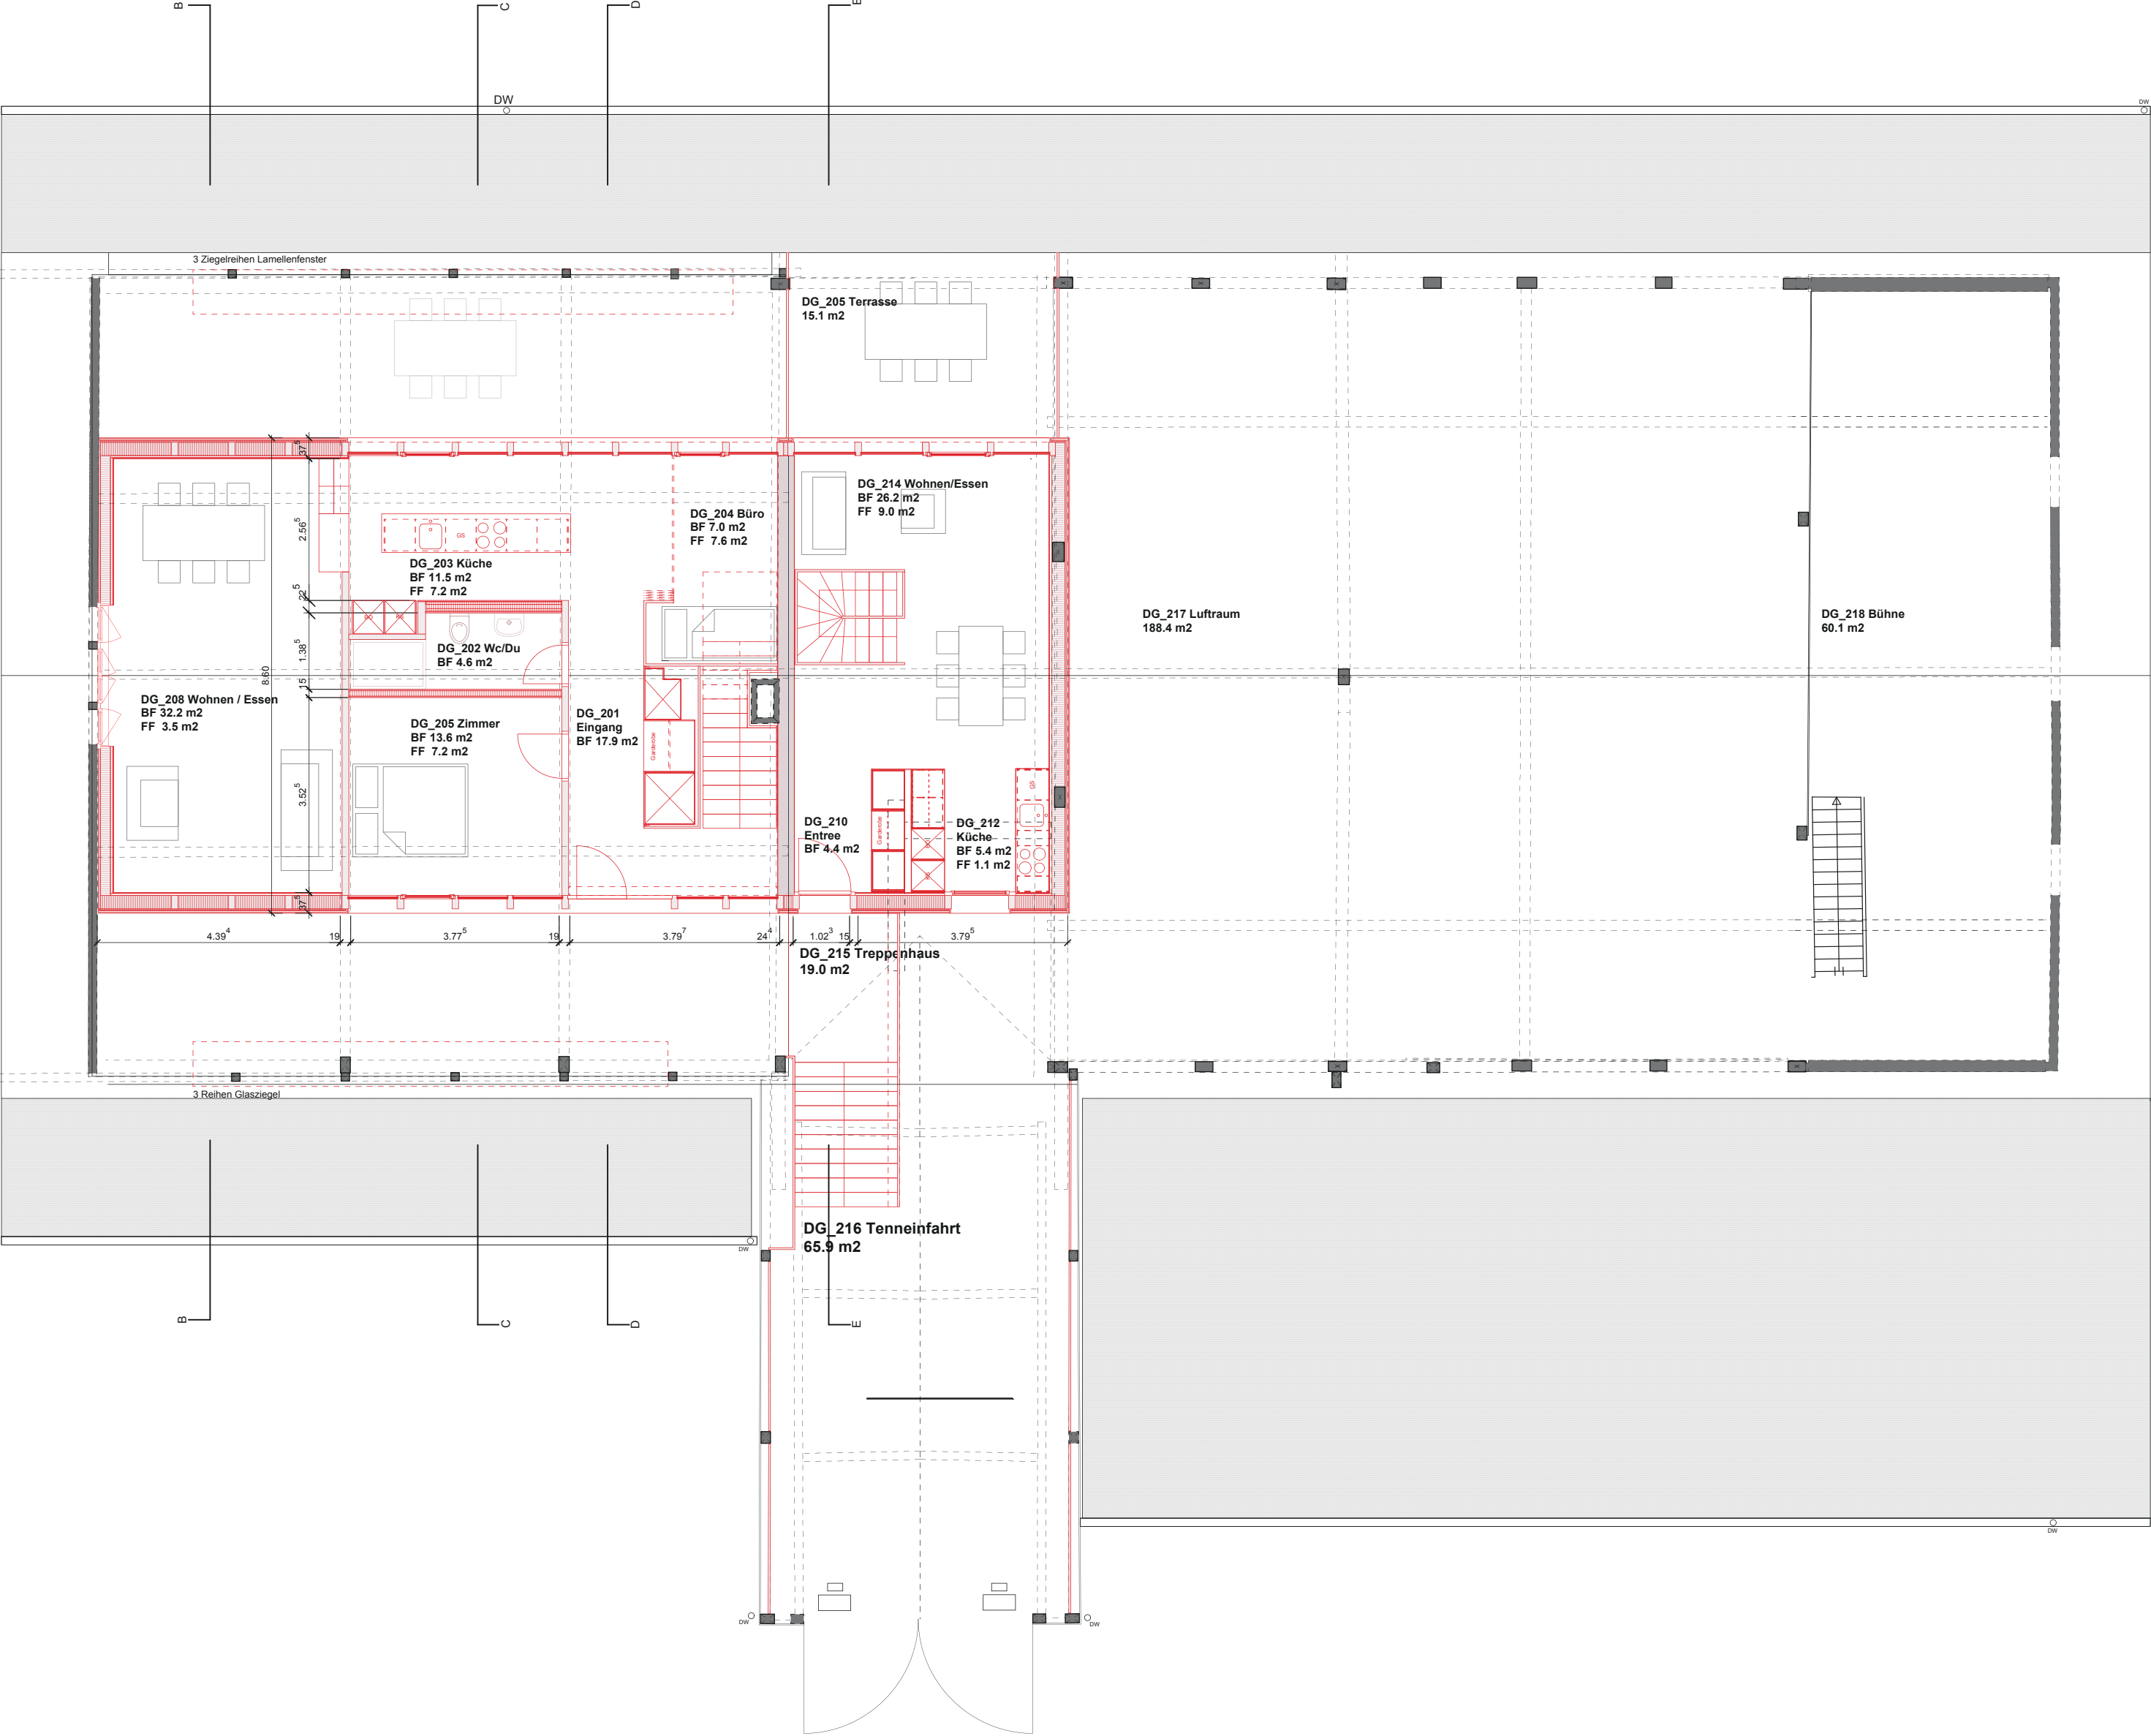

	Einbau zweier Wohnungen Grossacherhof, Mattstetten Urtenenstrasse 1, 3322 Mattstetten
Bauherrschaft	Stockwerkeigentümergemeinschaft Grossacher Urtenenstrasse 1 3322 Mattstetten
Architekten	Bruno Stoll Andreas Stähli Urtenenstrasse 1 3322 Mattstetten stollbru@swiss-info.ch andreas.staehli@grossacherhof.ch

Grundriss 1. Dachgeschoss

Planbezeichnung	112_UBM_DO_aktuell
Massstab	1 : 100
Datum	27.05.2014
Plangrösse	A2