


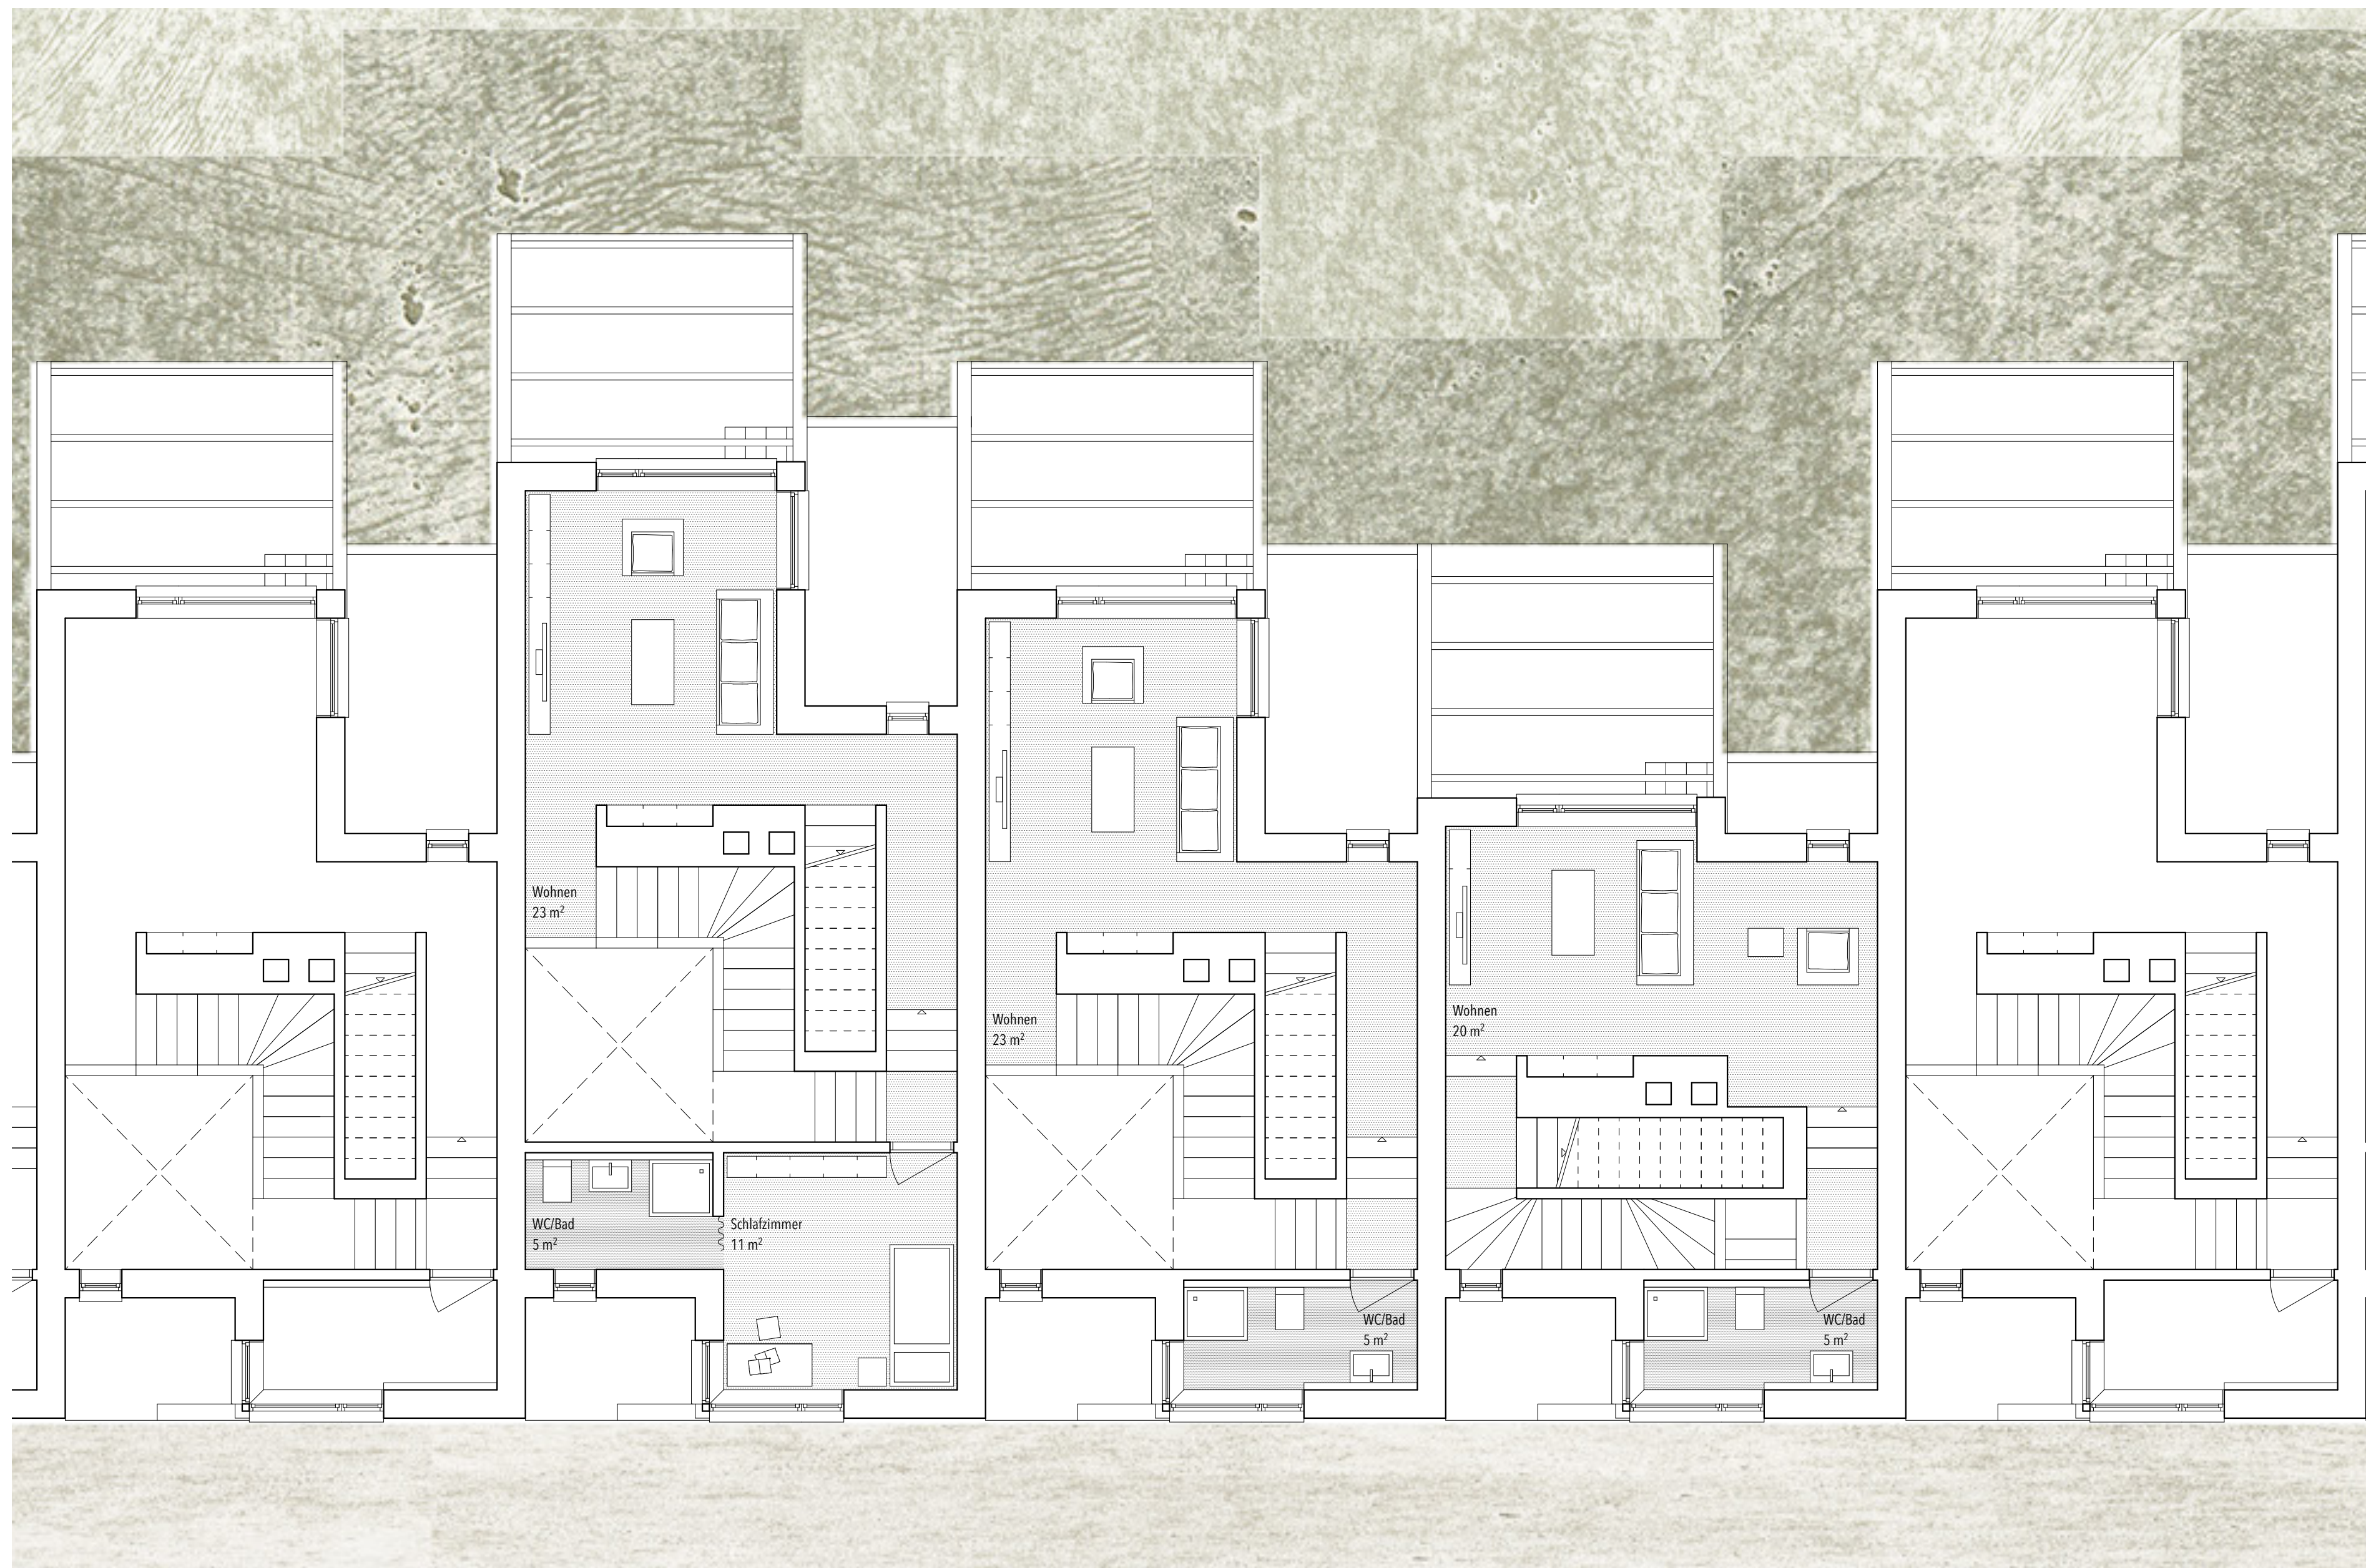

Raumtypologie 1. Obergeschoss 1:66

