




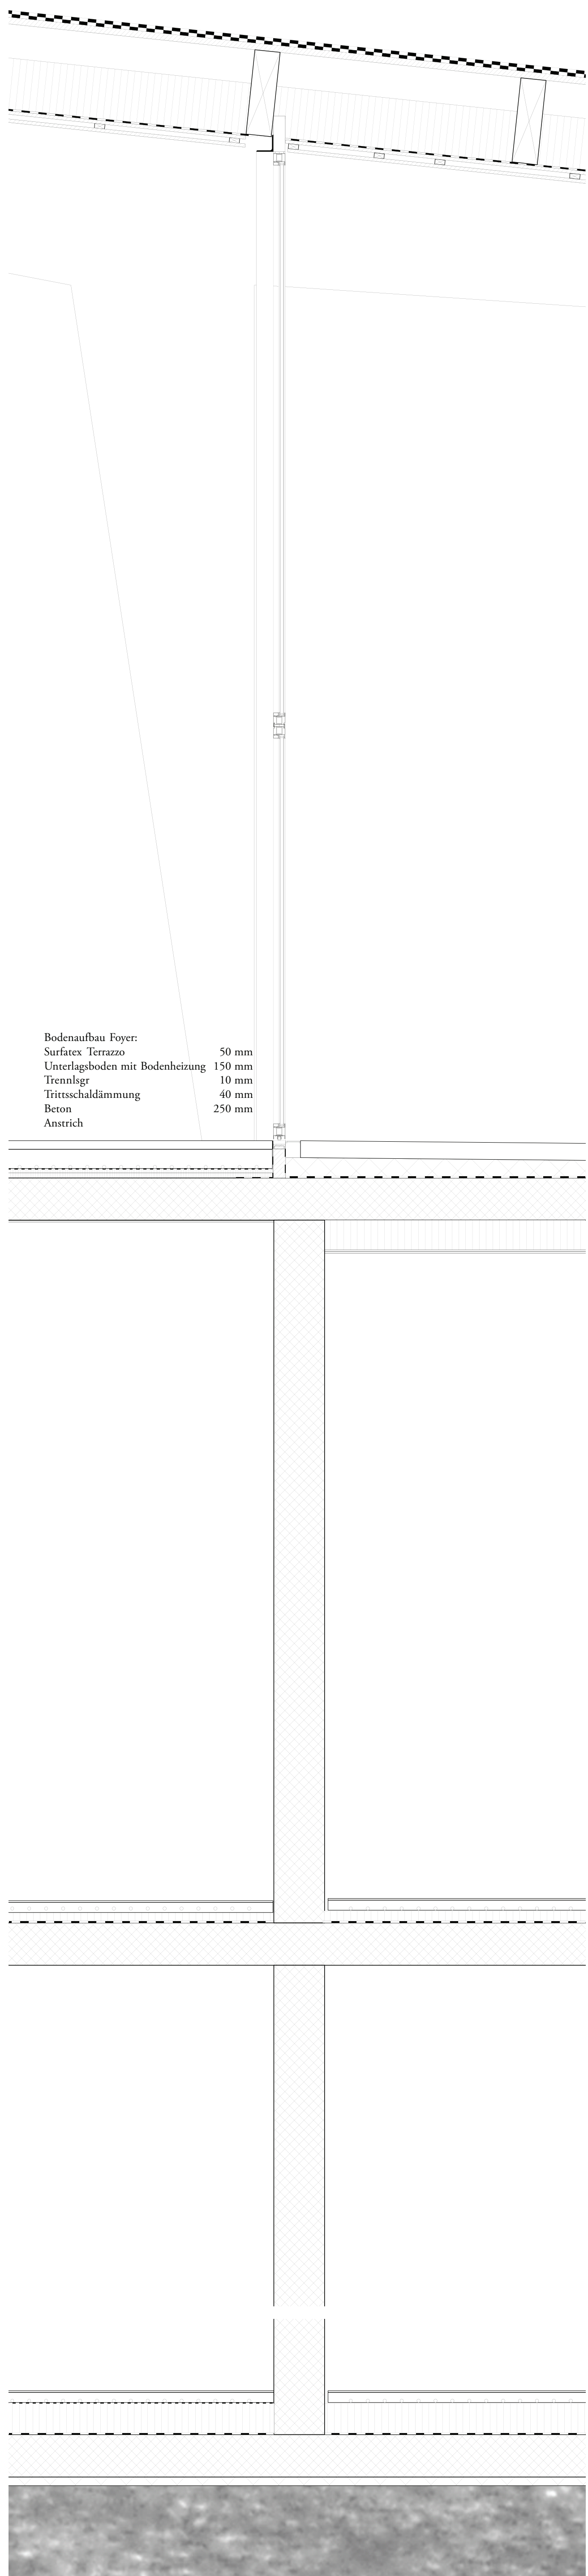


Bodenaufbau Foyer:
Surfactex Terrazzo 50 mm
Unterlagsboden mit Bodenheizung 150 mm
Trennlager 10 mm
Trittschalldämmung 40 mm
Beton 250 mm
Anstrich

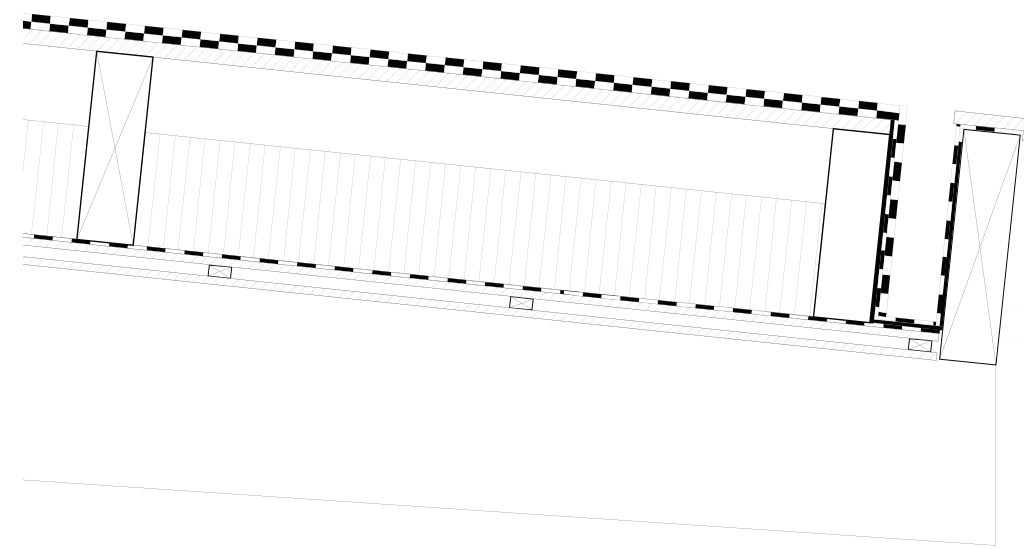


Dachaufbau:
Abdichtungsoberlage Bitumenbahn 20 mm
Abdichtungslage/Trennlage 20 mm
Dachschalung 60 mm
Dämmung / Tragkonstruktion 300 mm
Dampfsperre 100 mm
Lattung 30 mm
Deckenschalung gestrichen 20 mm

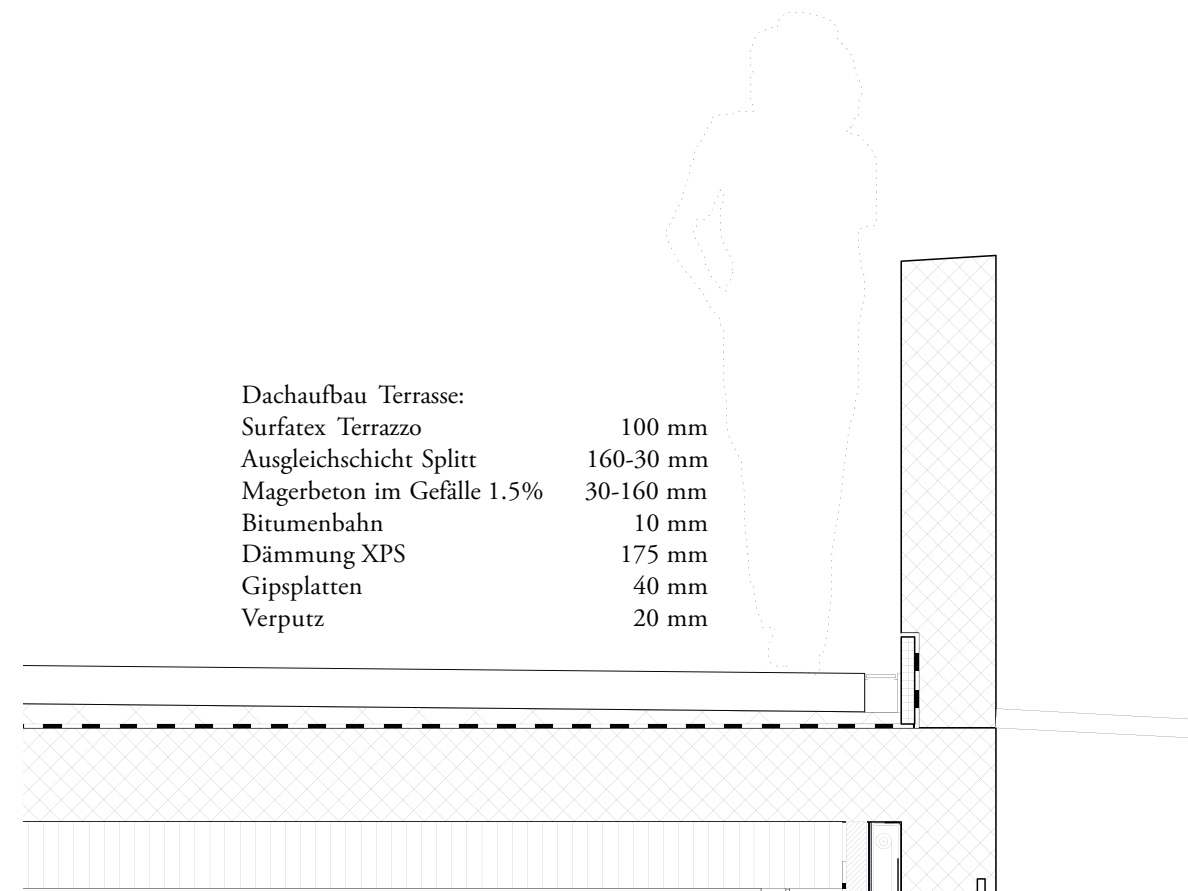


Dachaufbau Terrasse:
Surfactex Terrazzo 100 mm
Ausgleichsschicht Splitt 160-30 mm
Magerbeton im Gefälle 1-5% 30-160 mm
Bitumenbahn 10 mm
Dämmung XPS 175 mm
Gipsplatten 40 mm
Verputz 20 mm

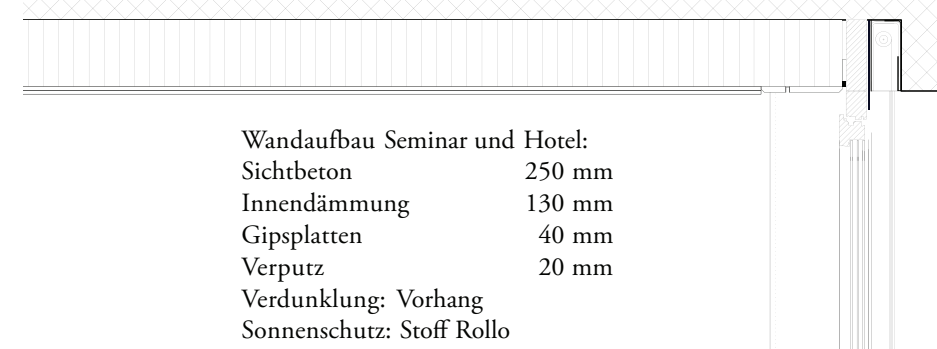

Wandaufbau Seminar und Hotel:
Schubbeton 250 mm
Innendämmung 130 mm
Gipsplatten 40 mm
Verputz 20 mm
Verdunklung: Vorhang
Sonnenschutz: Stoff Rolll

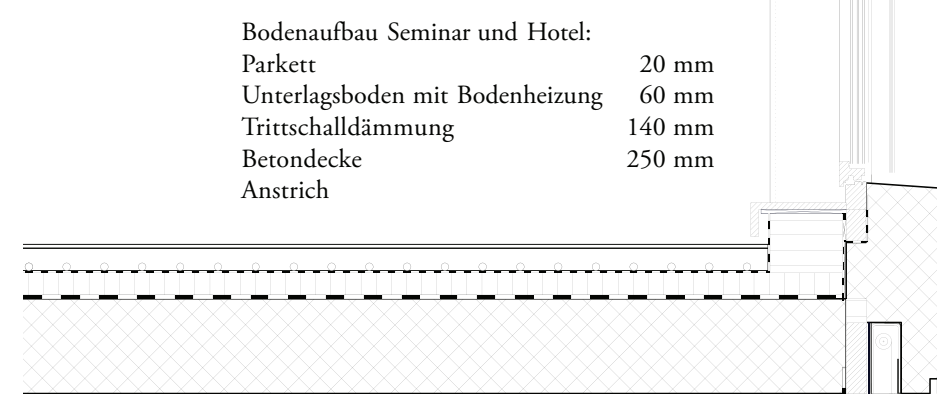

Bodenaufbau Seminar und Hotel:
Parkett 20 mm
Unterlagsboden mit Bodenheizung 60 mm
Trittschalldämmung 140 mm
Betondecke 250 mm
Anstrich

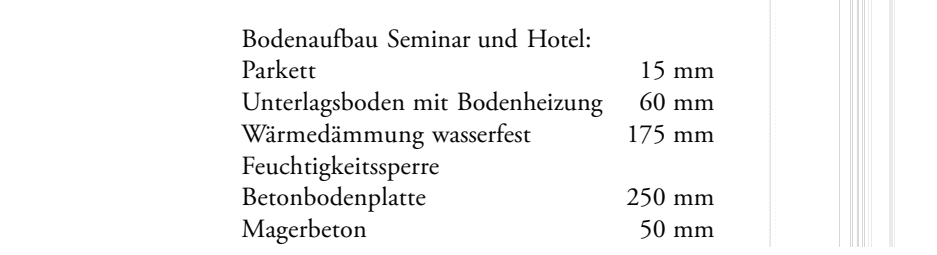

Bodenaufbau Seminar und Hotel:
Parkett 15 mm
Unterlagsboden mit Bodenheizung 60 mm
Wärmedämmung wasserfest 175 mm
Feuchtigkeitssperre
Betonbodenplatte 250 mm
Magerbeton 50 mm

