


4. Obergeschoss, Badenerstrasse, Zürich, 2006

0 1 2 5 10

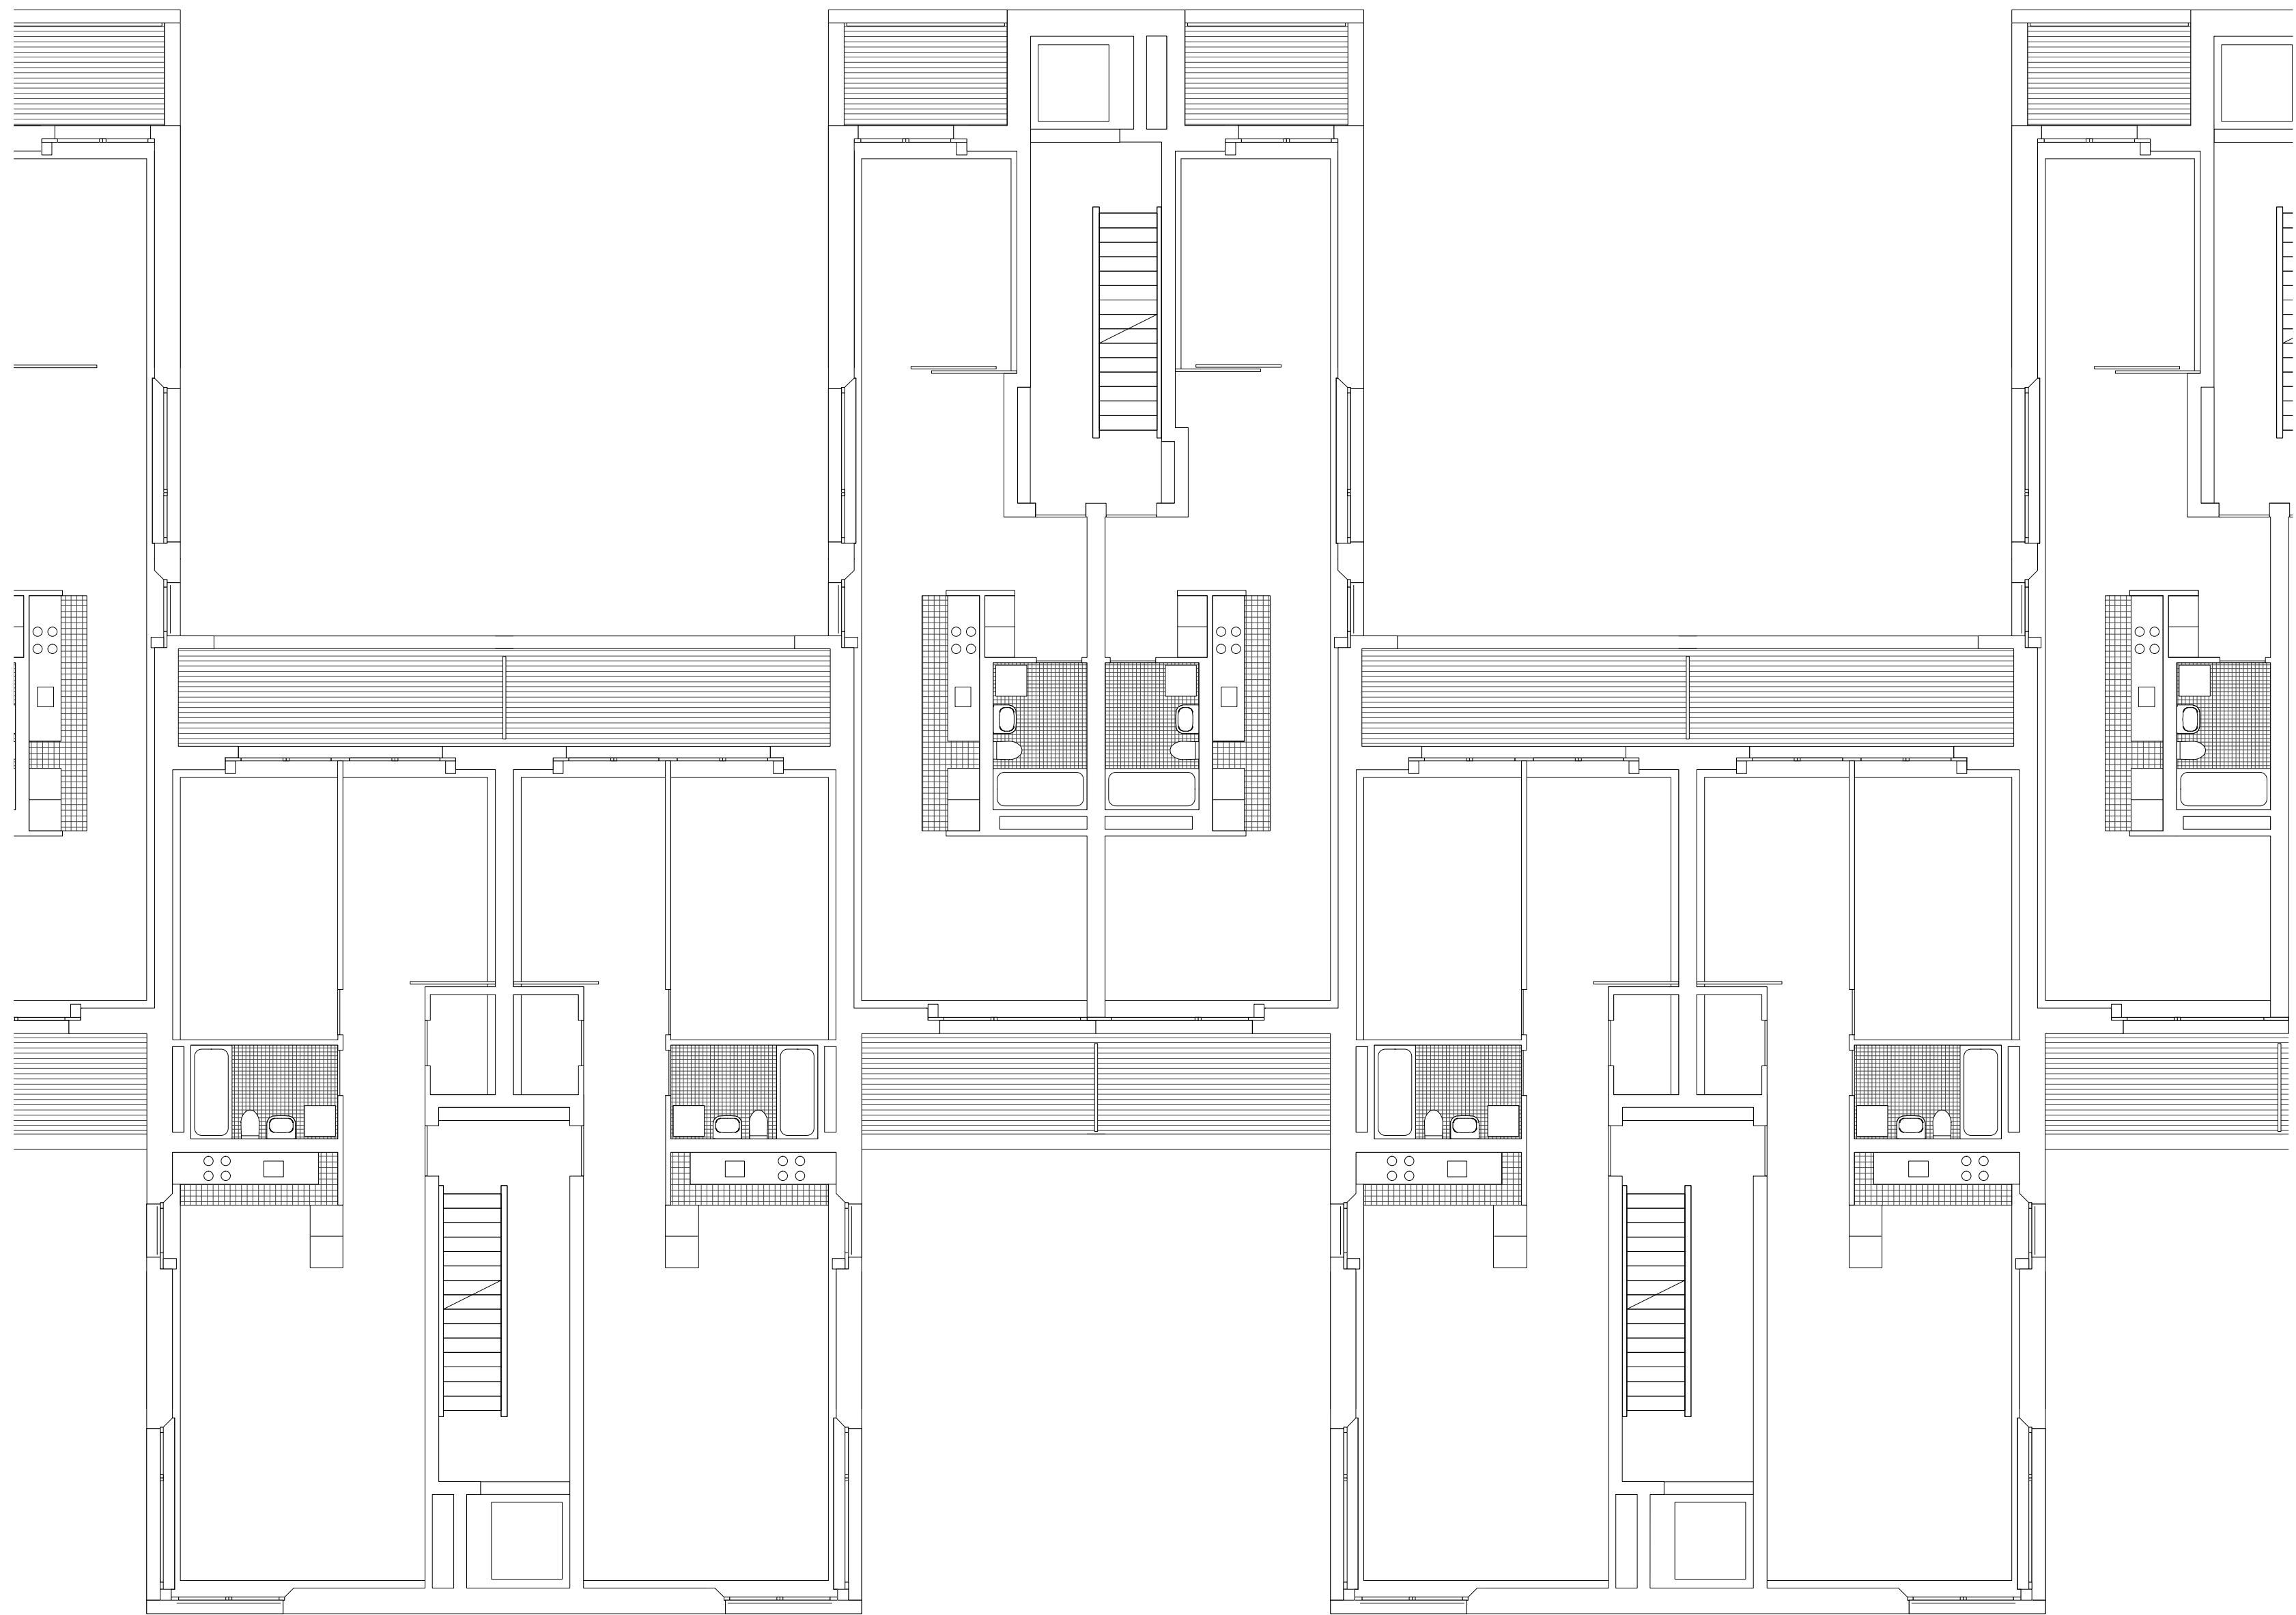