


SCHNITT 3

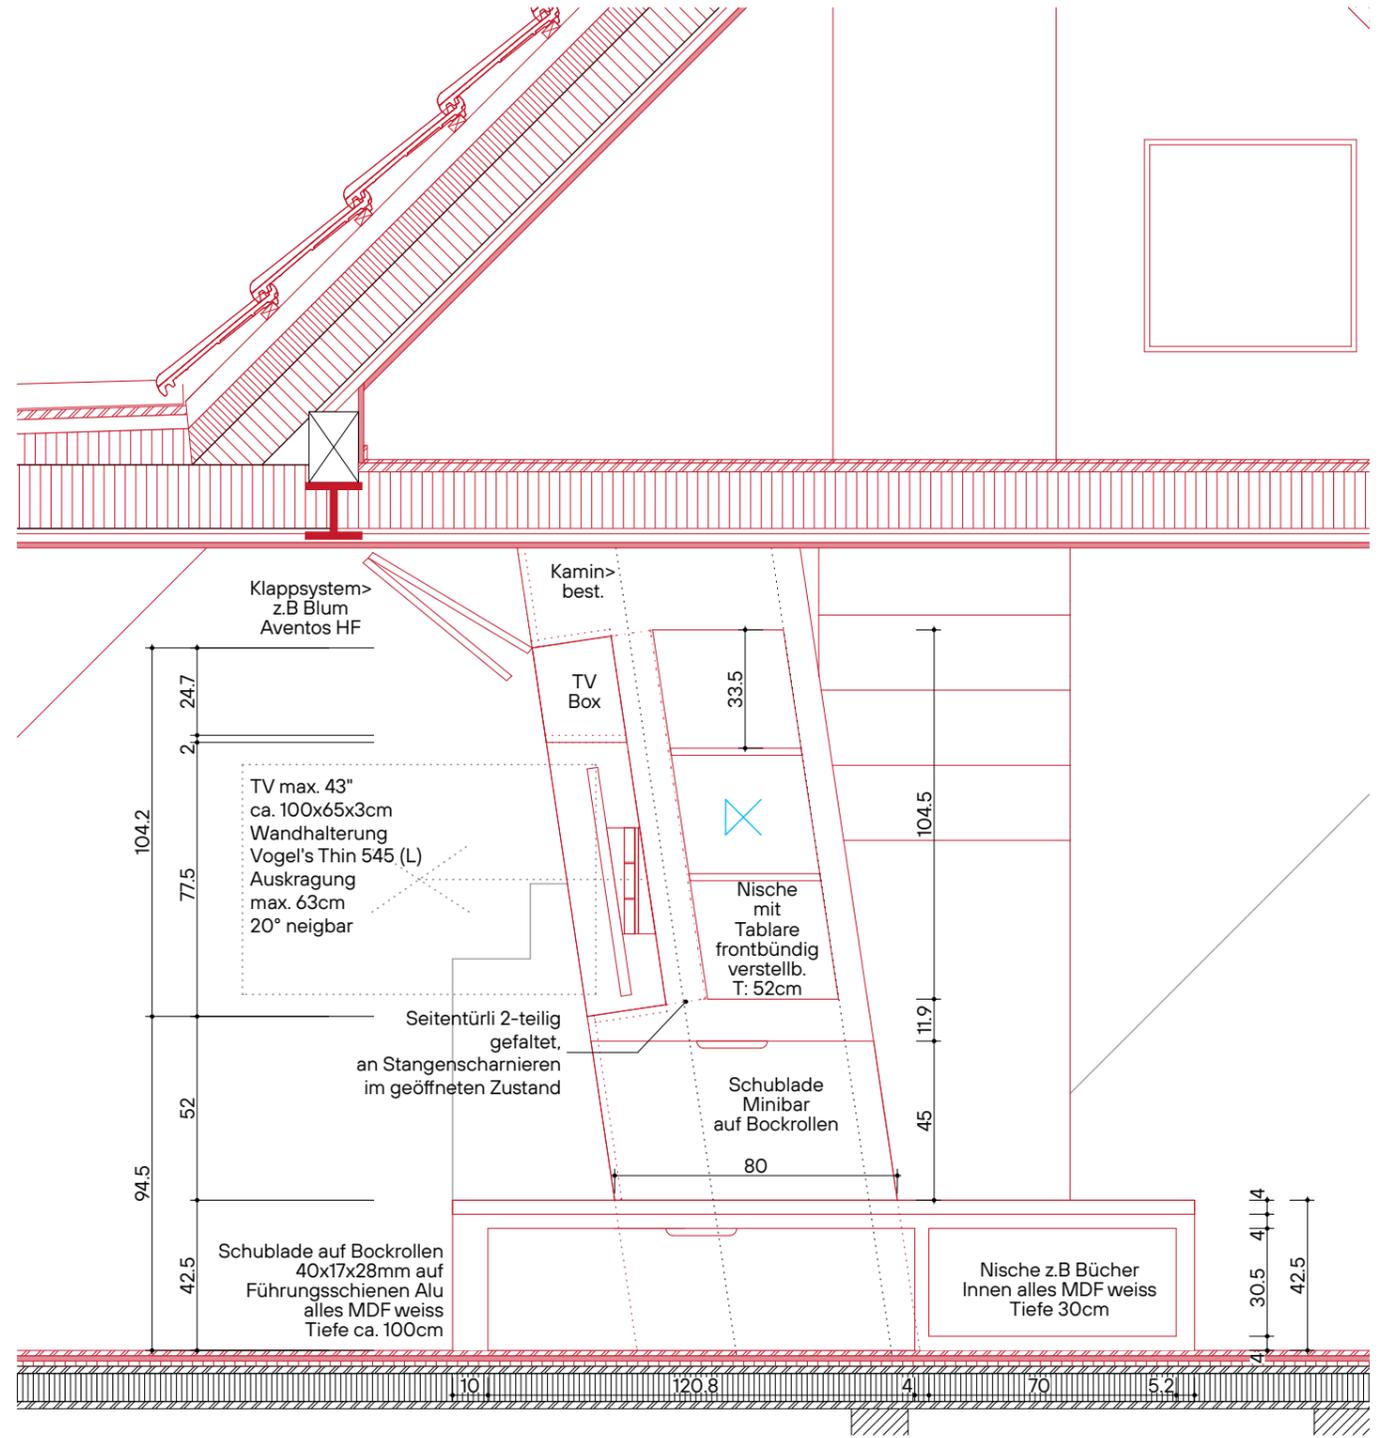

ANSICHT 2