


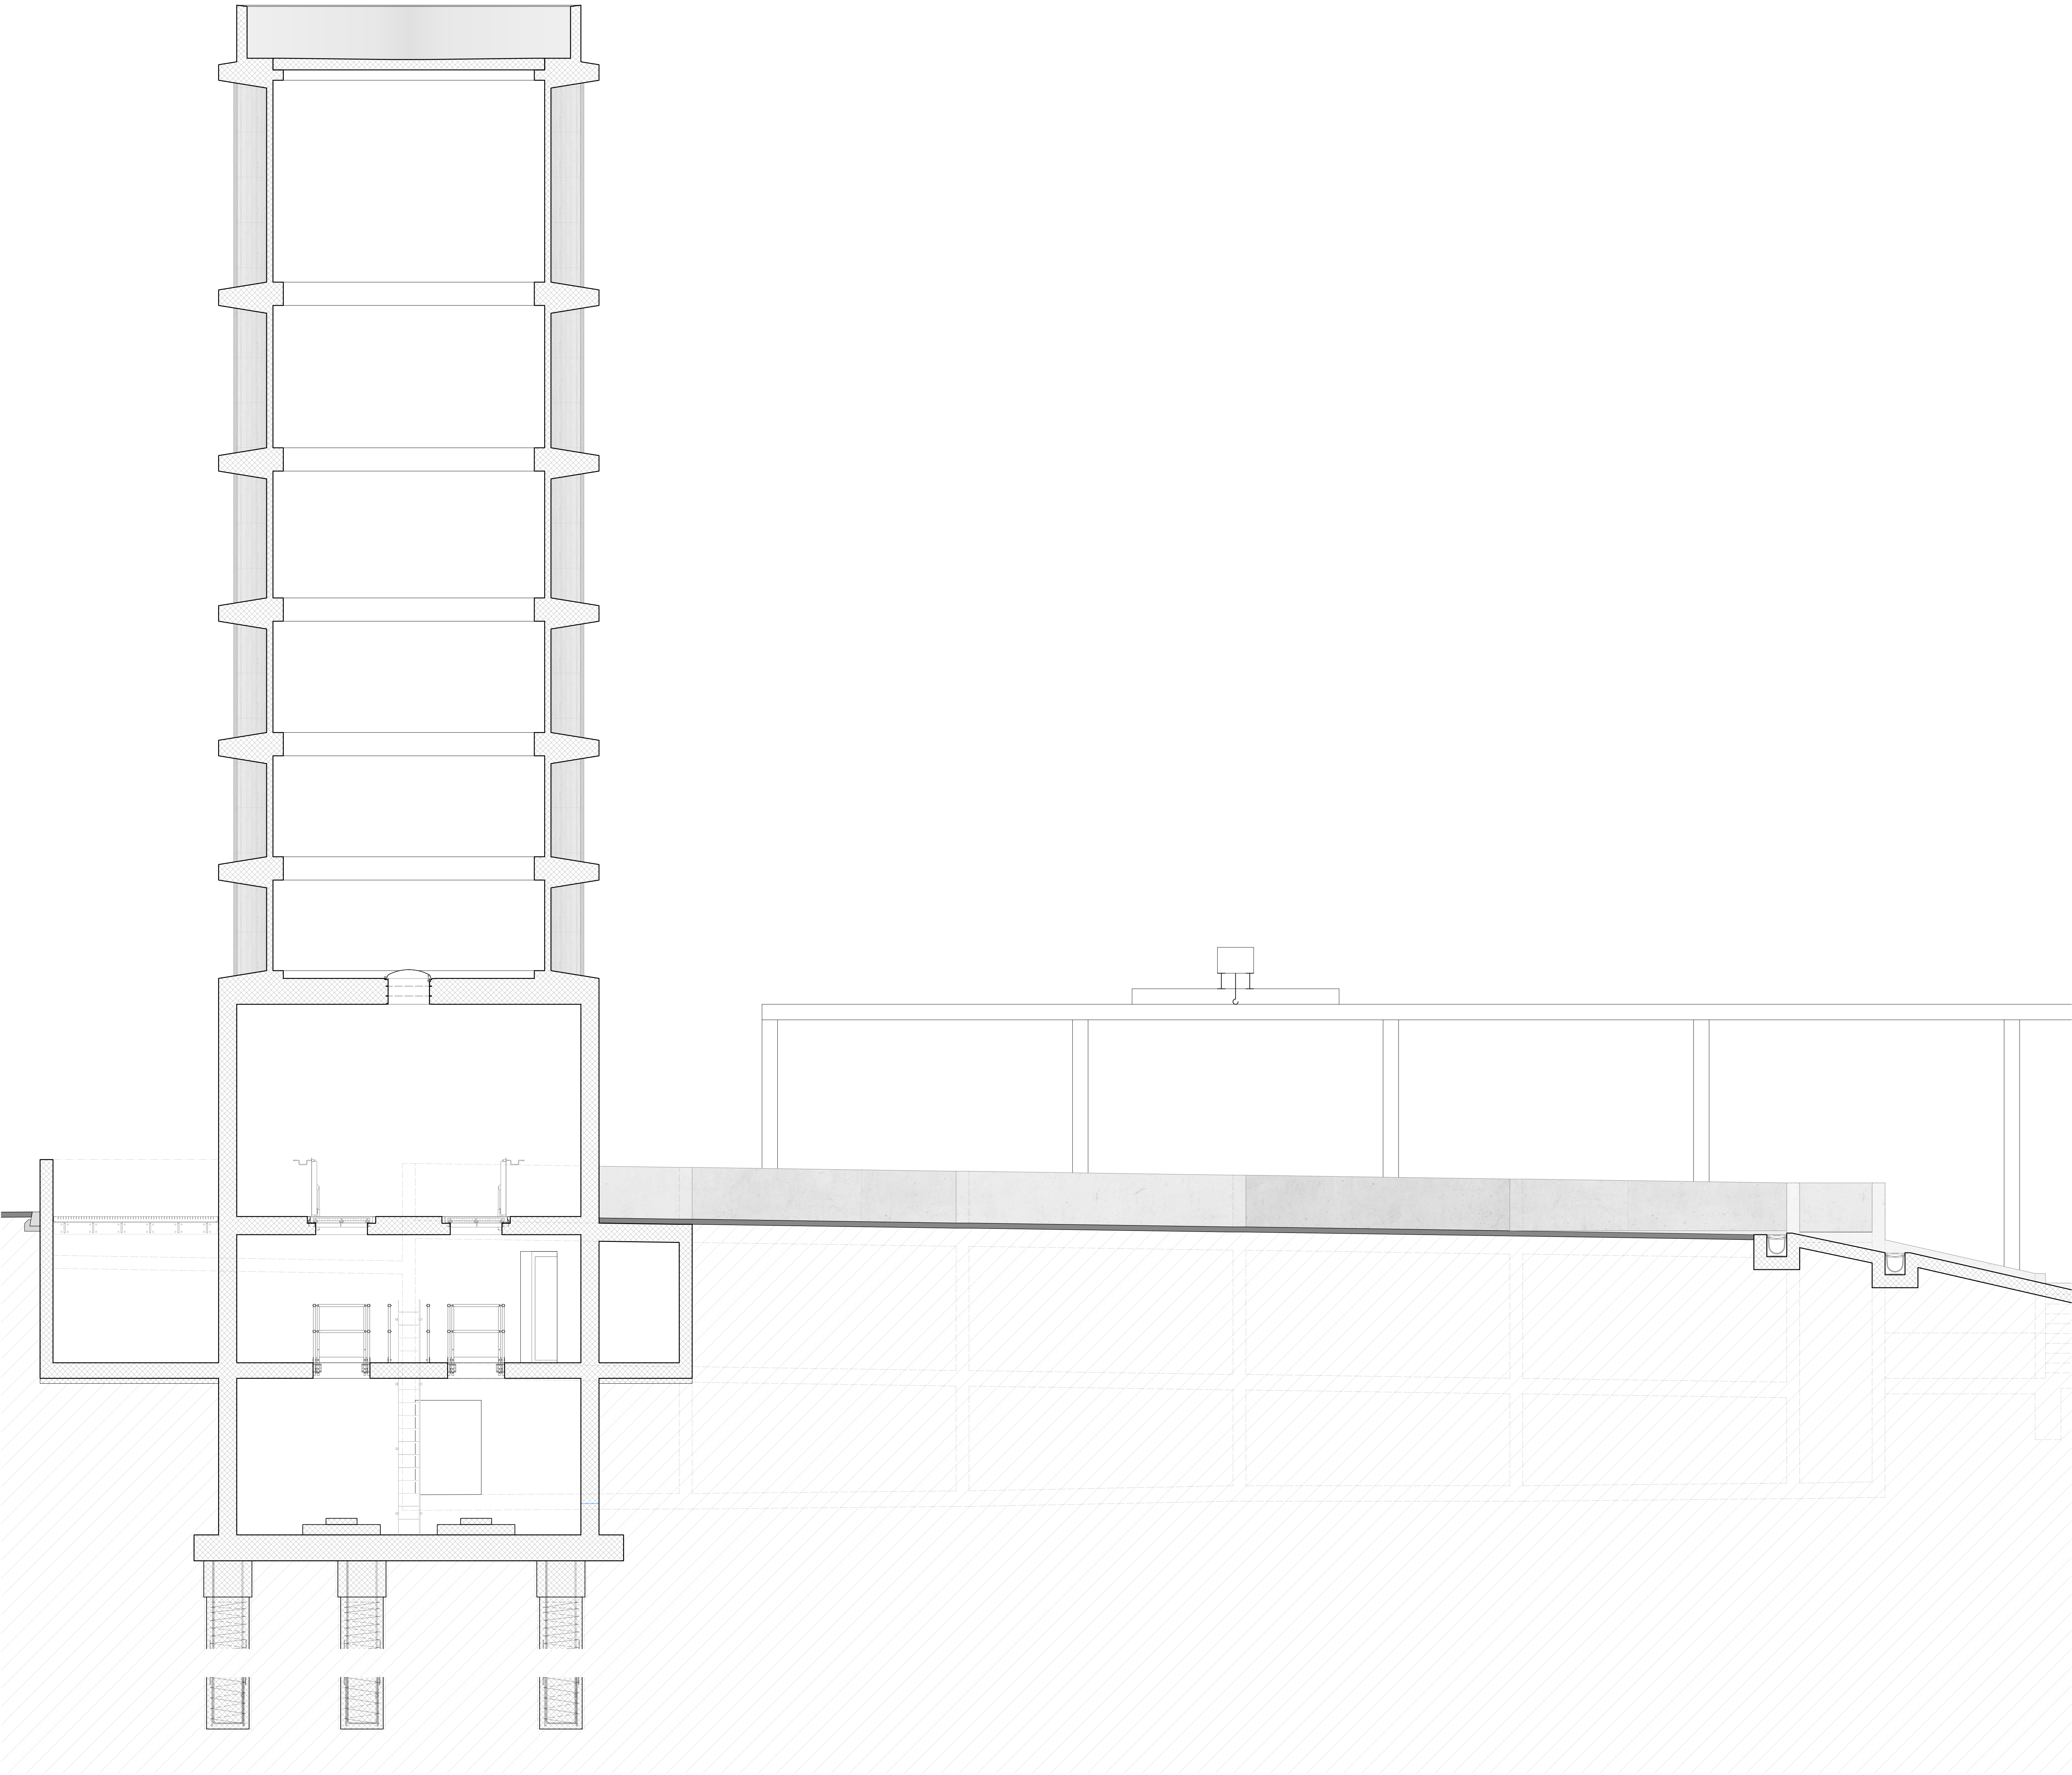

Schnitt Wasserturm | 1: 50