


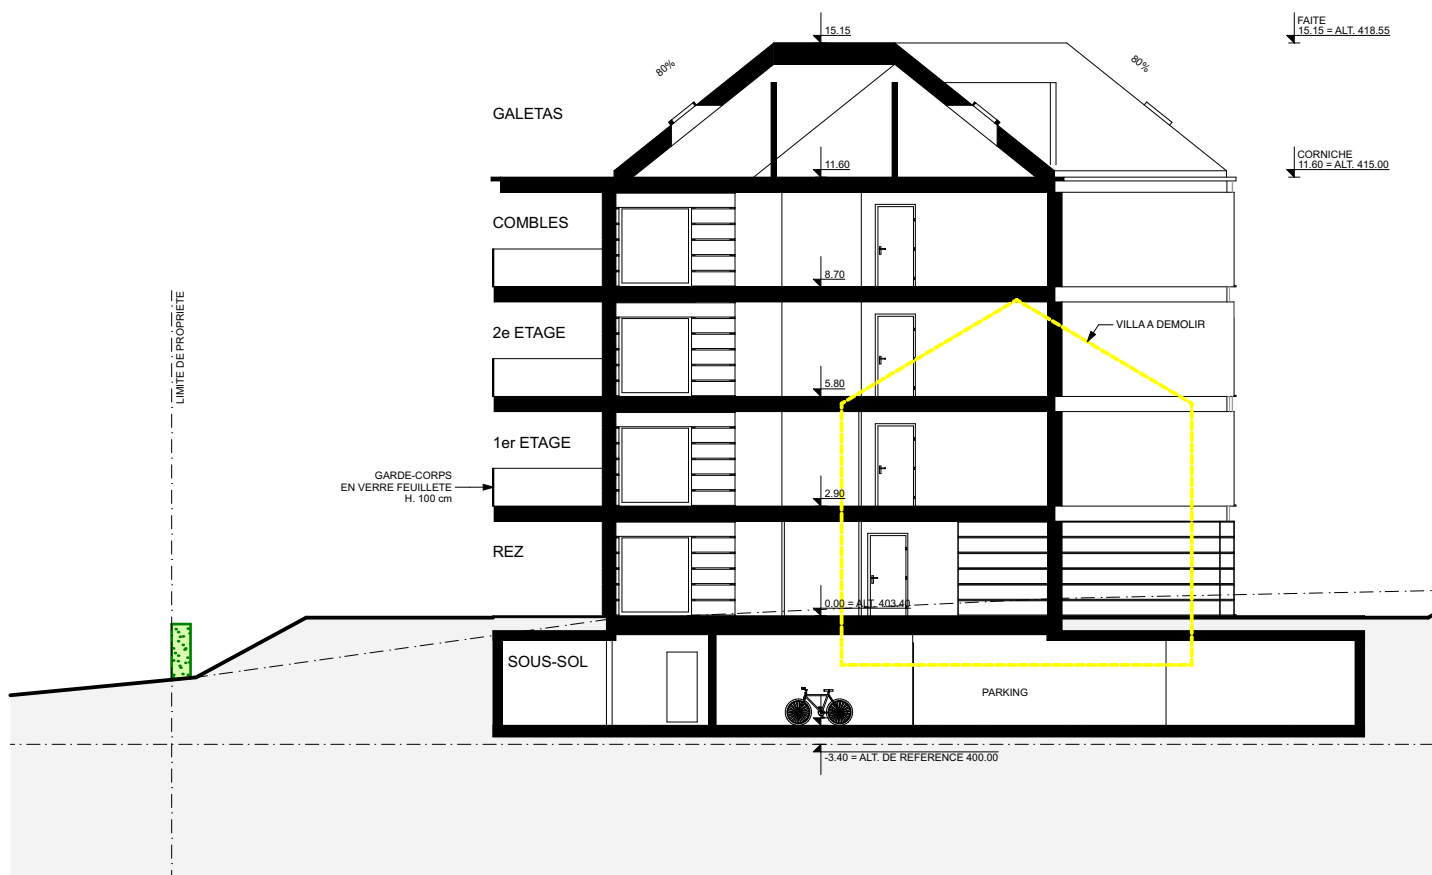

COUPE B-B



NORWOOD SA - ROUTE DE PRILLY 23
CASE POSTALE 66 1023 CRISSIER 1
TEL.: 021 / 634.85.65
www.norwood.ch - admin@norwood.ch

PARCELLE 242 RUE DU CENTRE 38 A ST-SULPICE

PLAQUETTE

COUPE TRANSVERSALE

N° 2.50

DATE : 10.09.18

DESS. : CS

ECH. : 1/200

CORR.: