


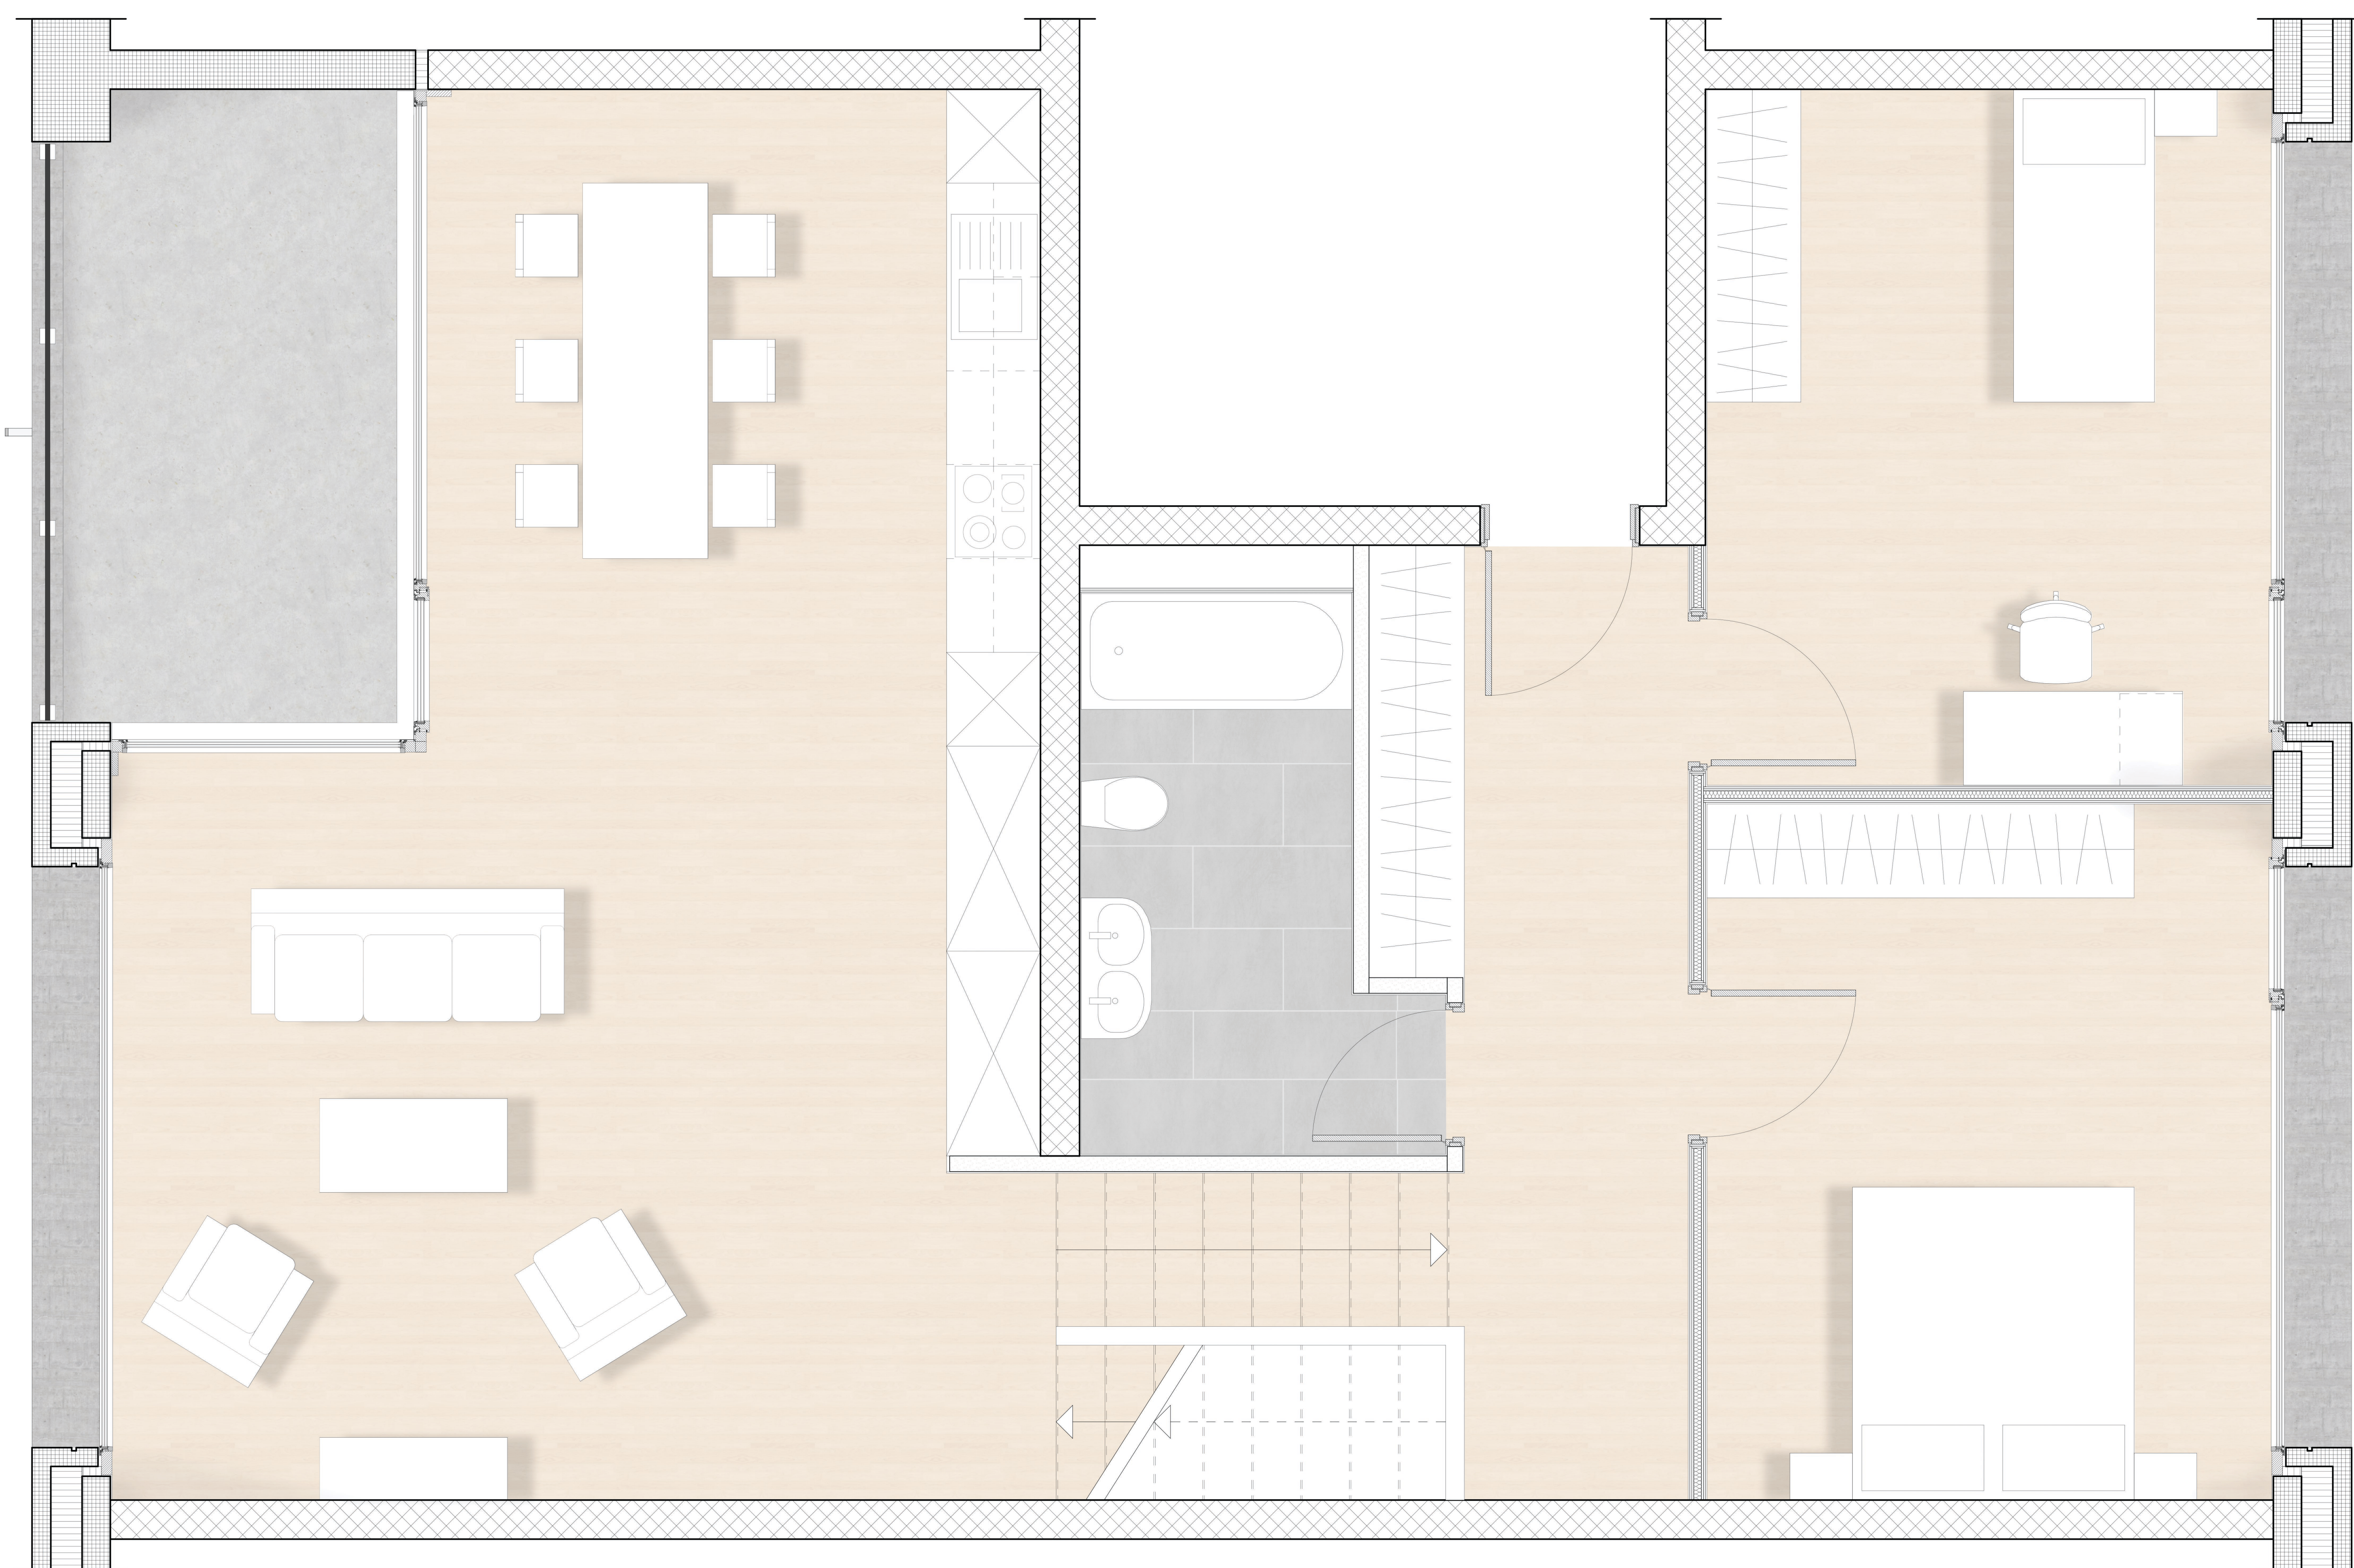

APPARTEMENT TYPE 1/20

