


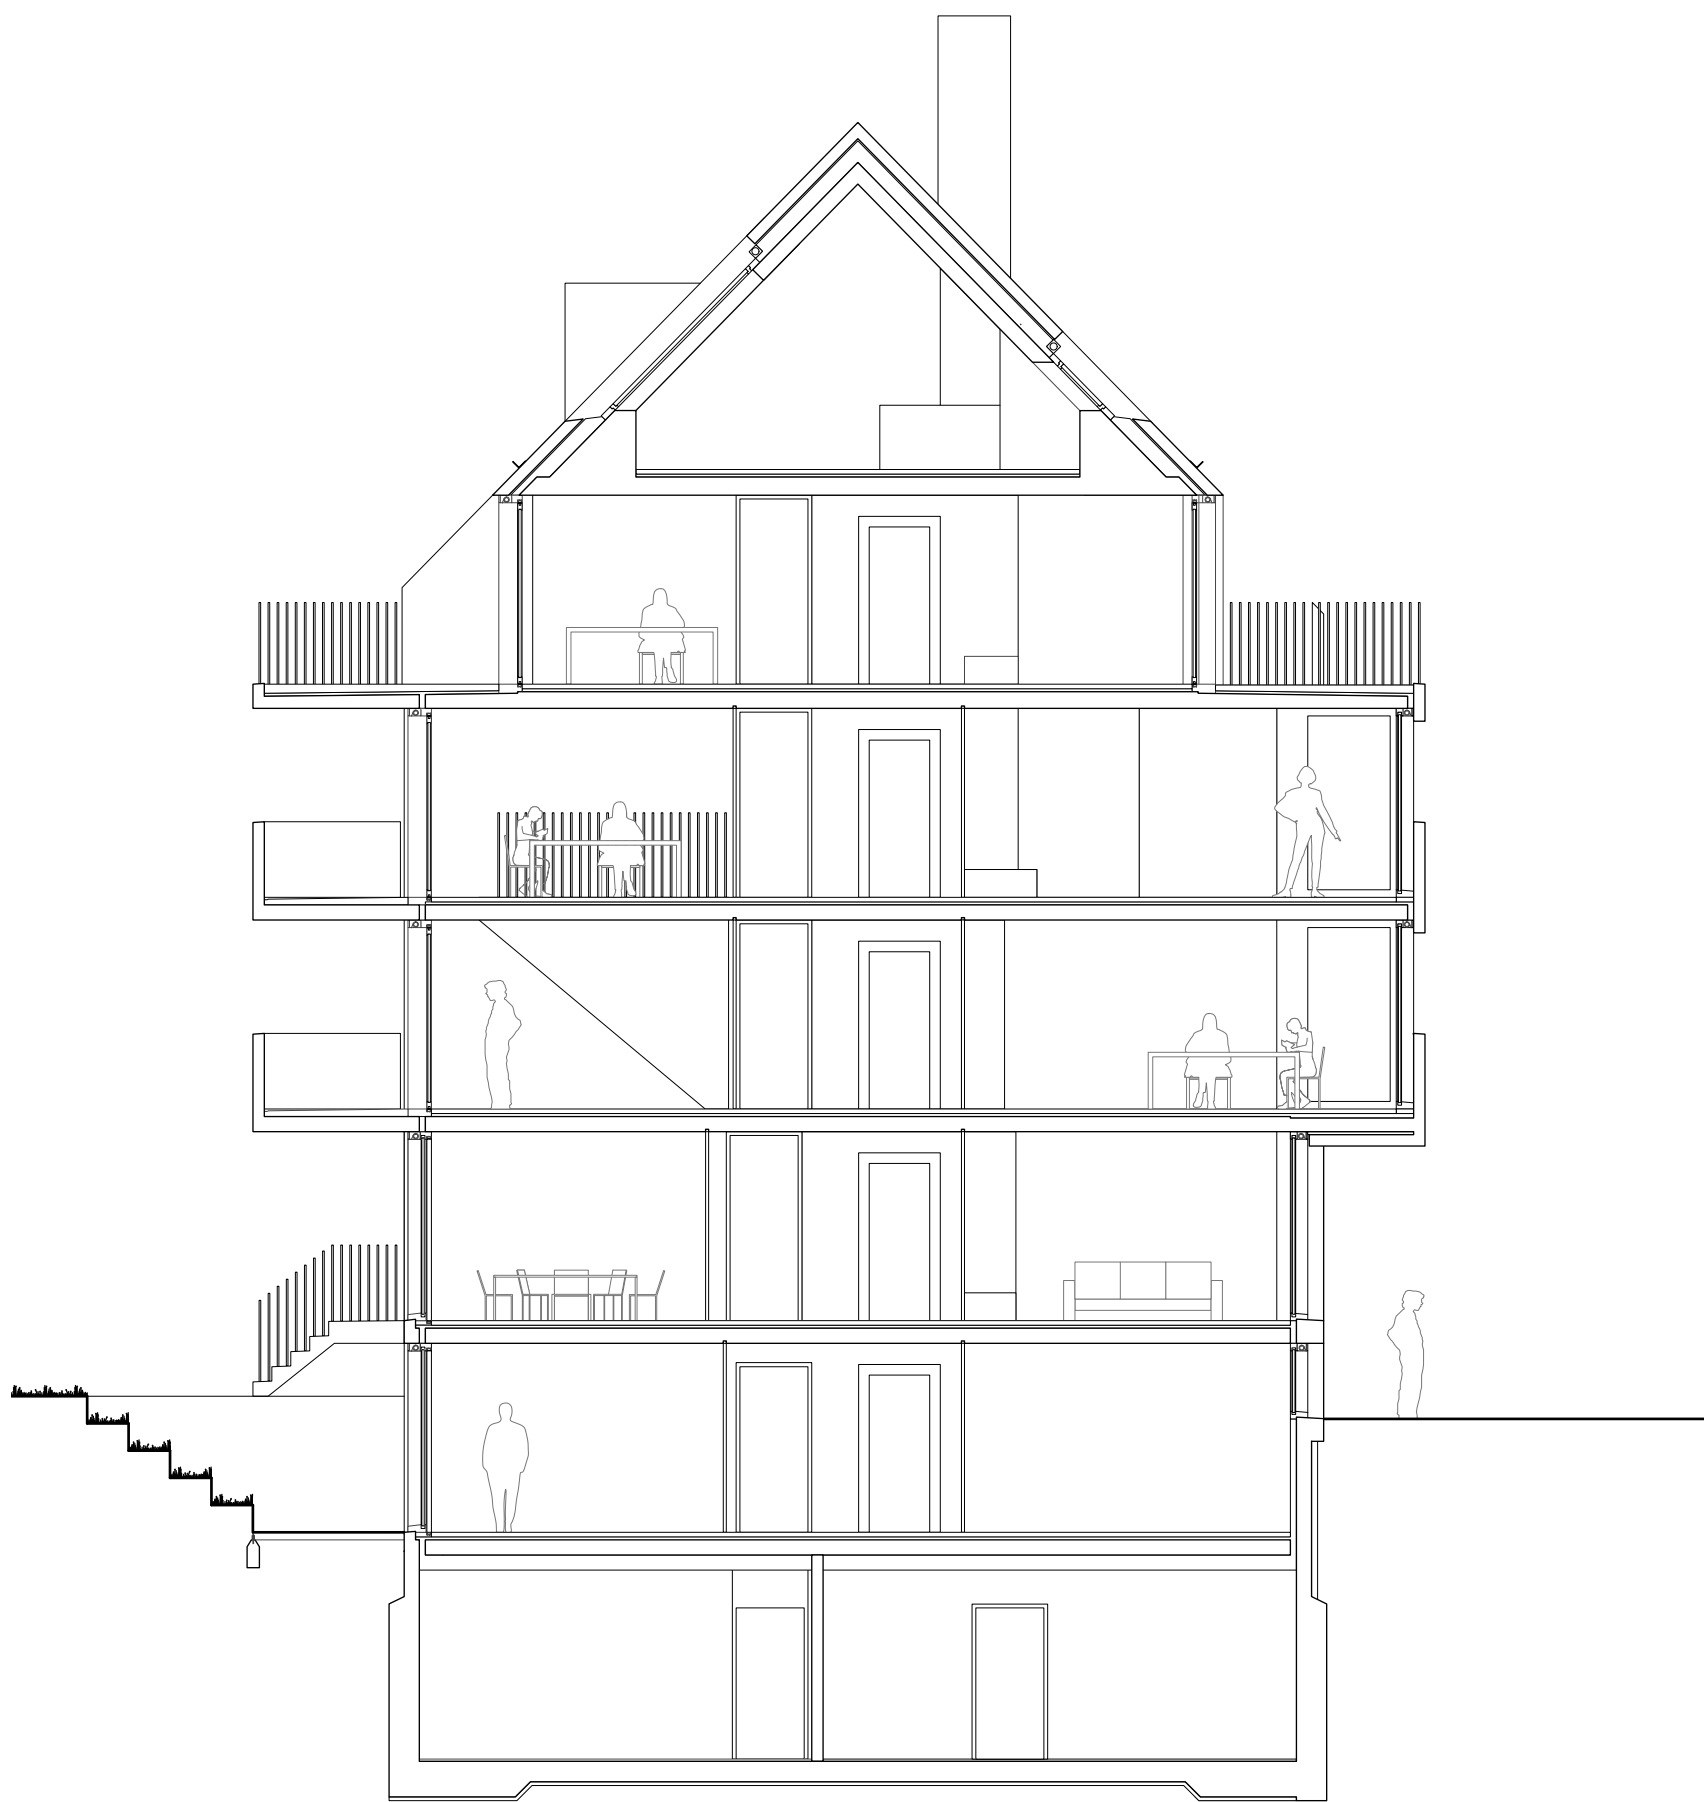

Längsschnitt I 1:100