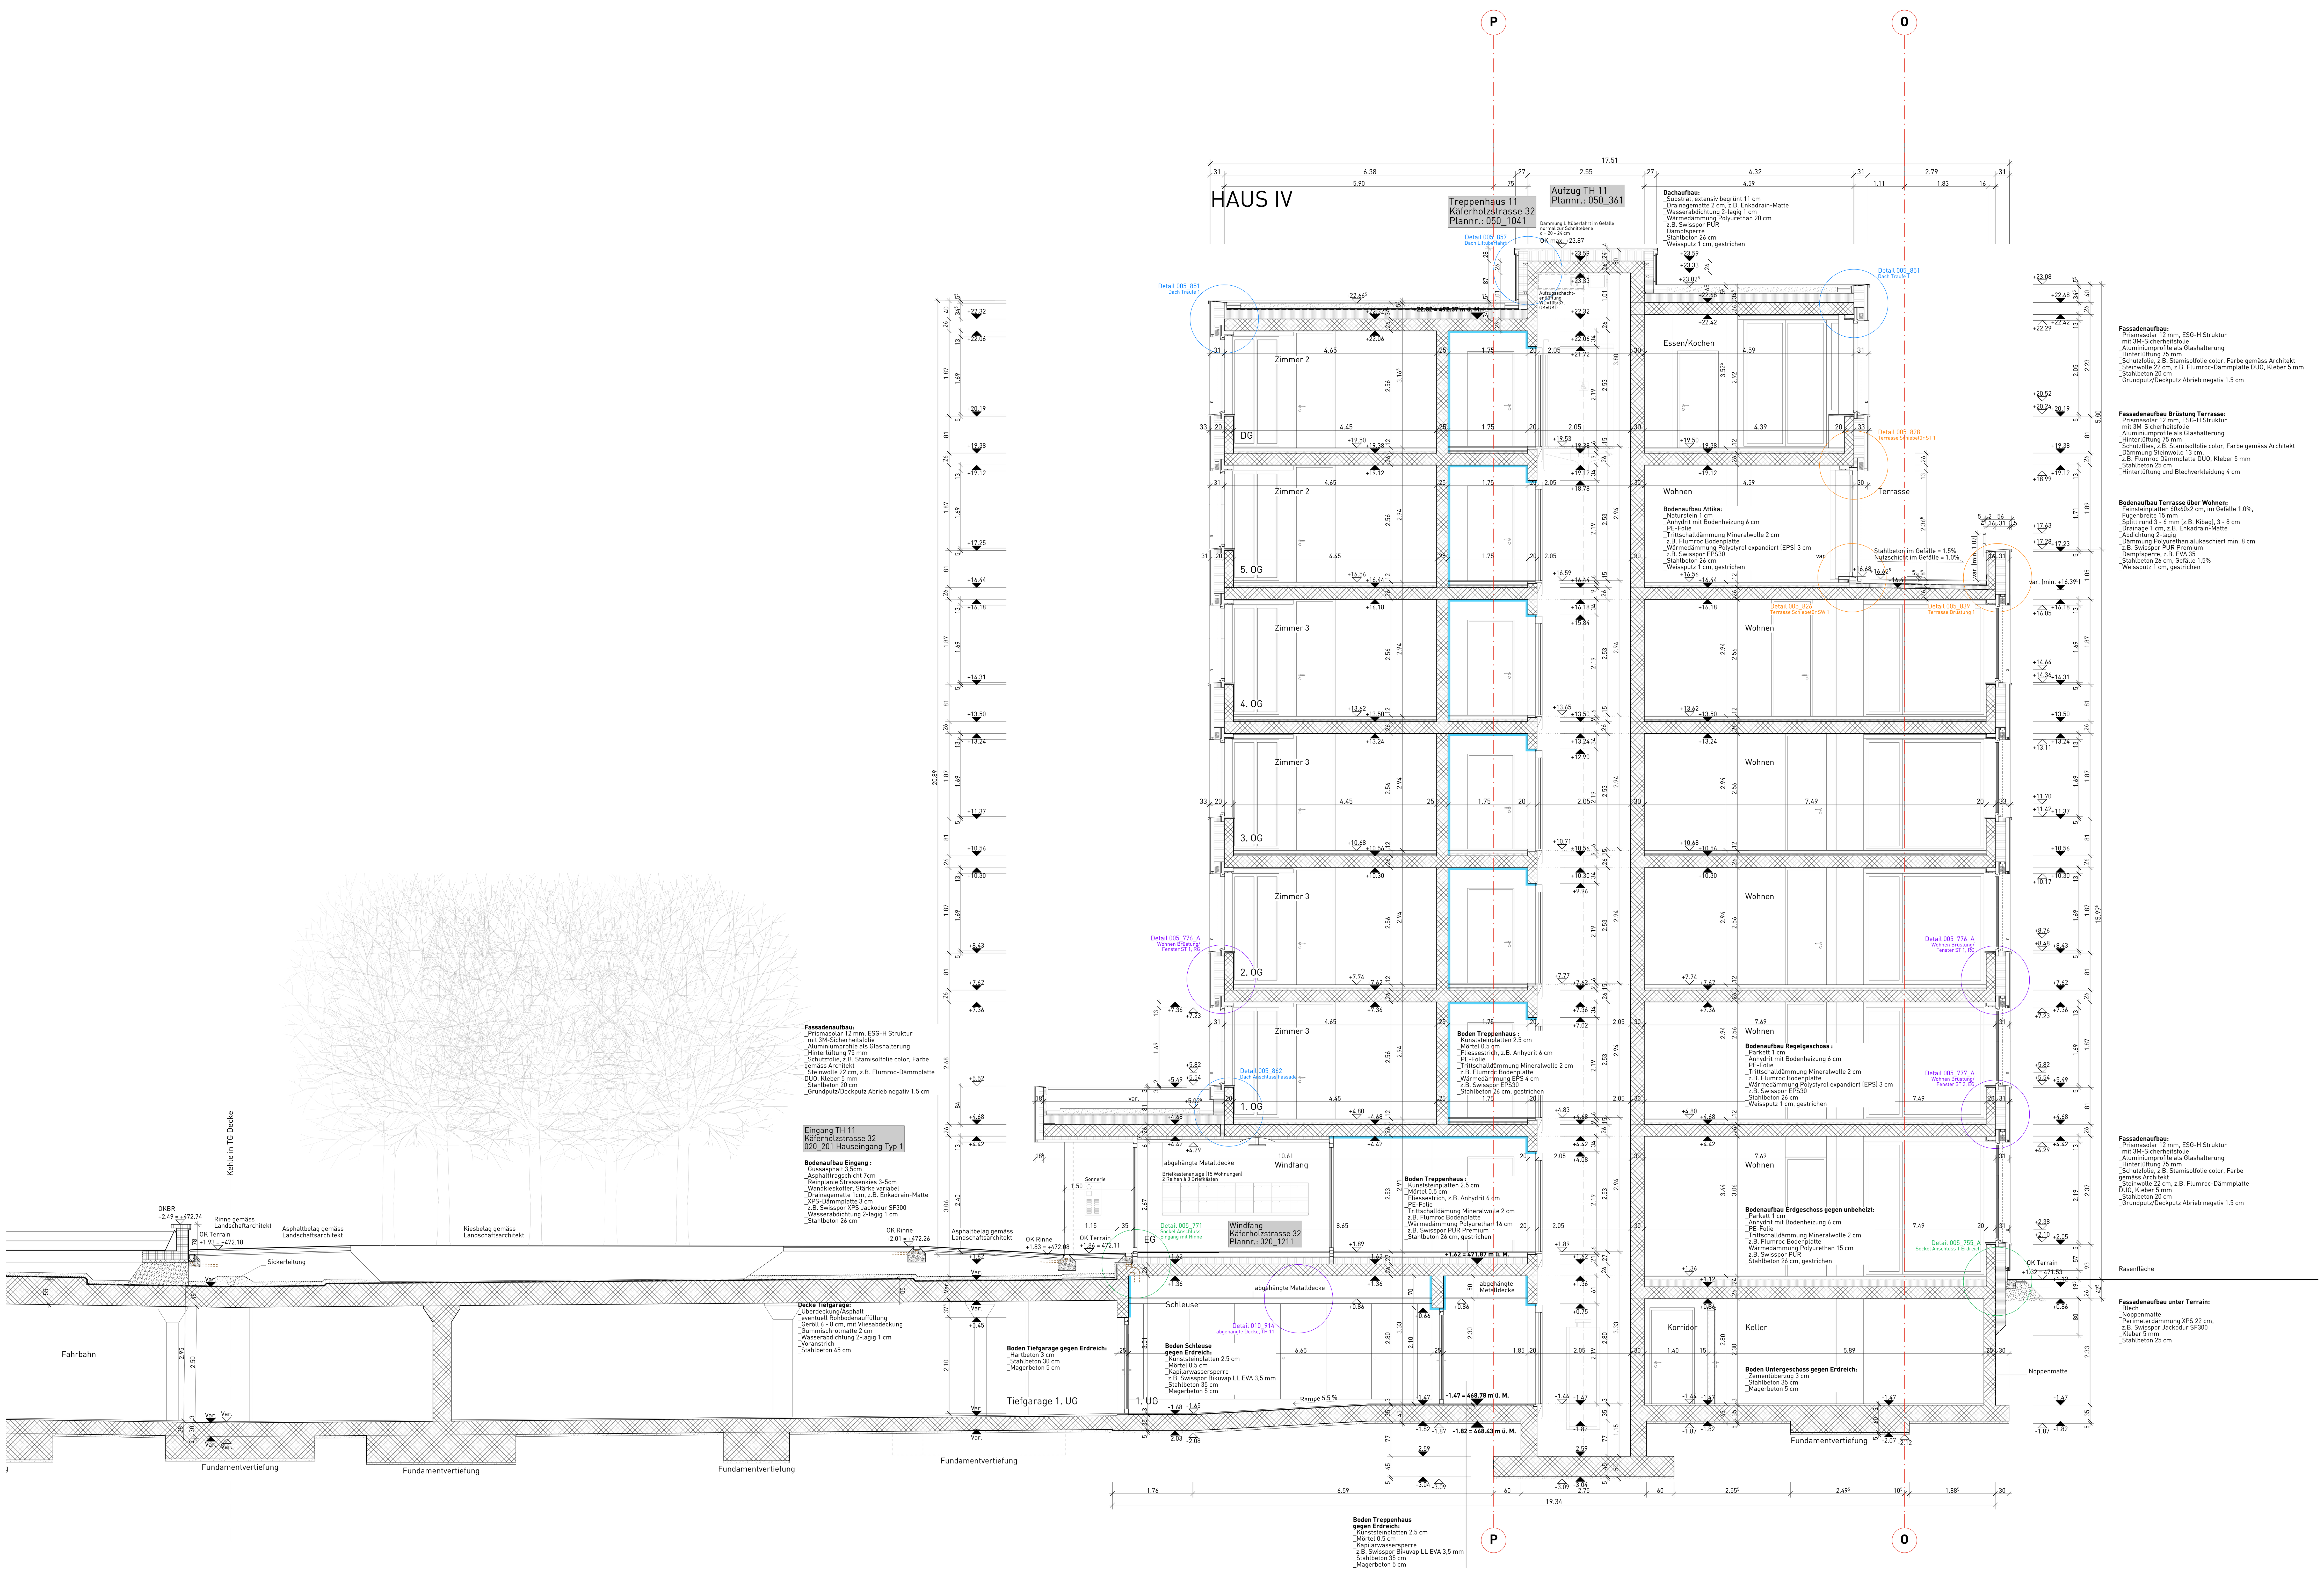

Wohnüberbauung Guggach

BS+EMI Architektenpartner AG

Schnitt 1:50