


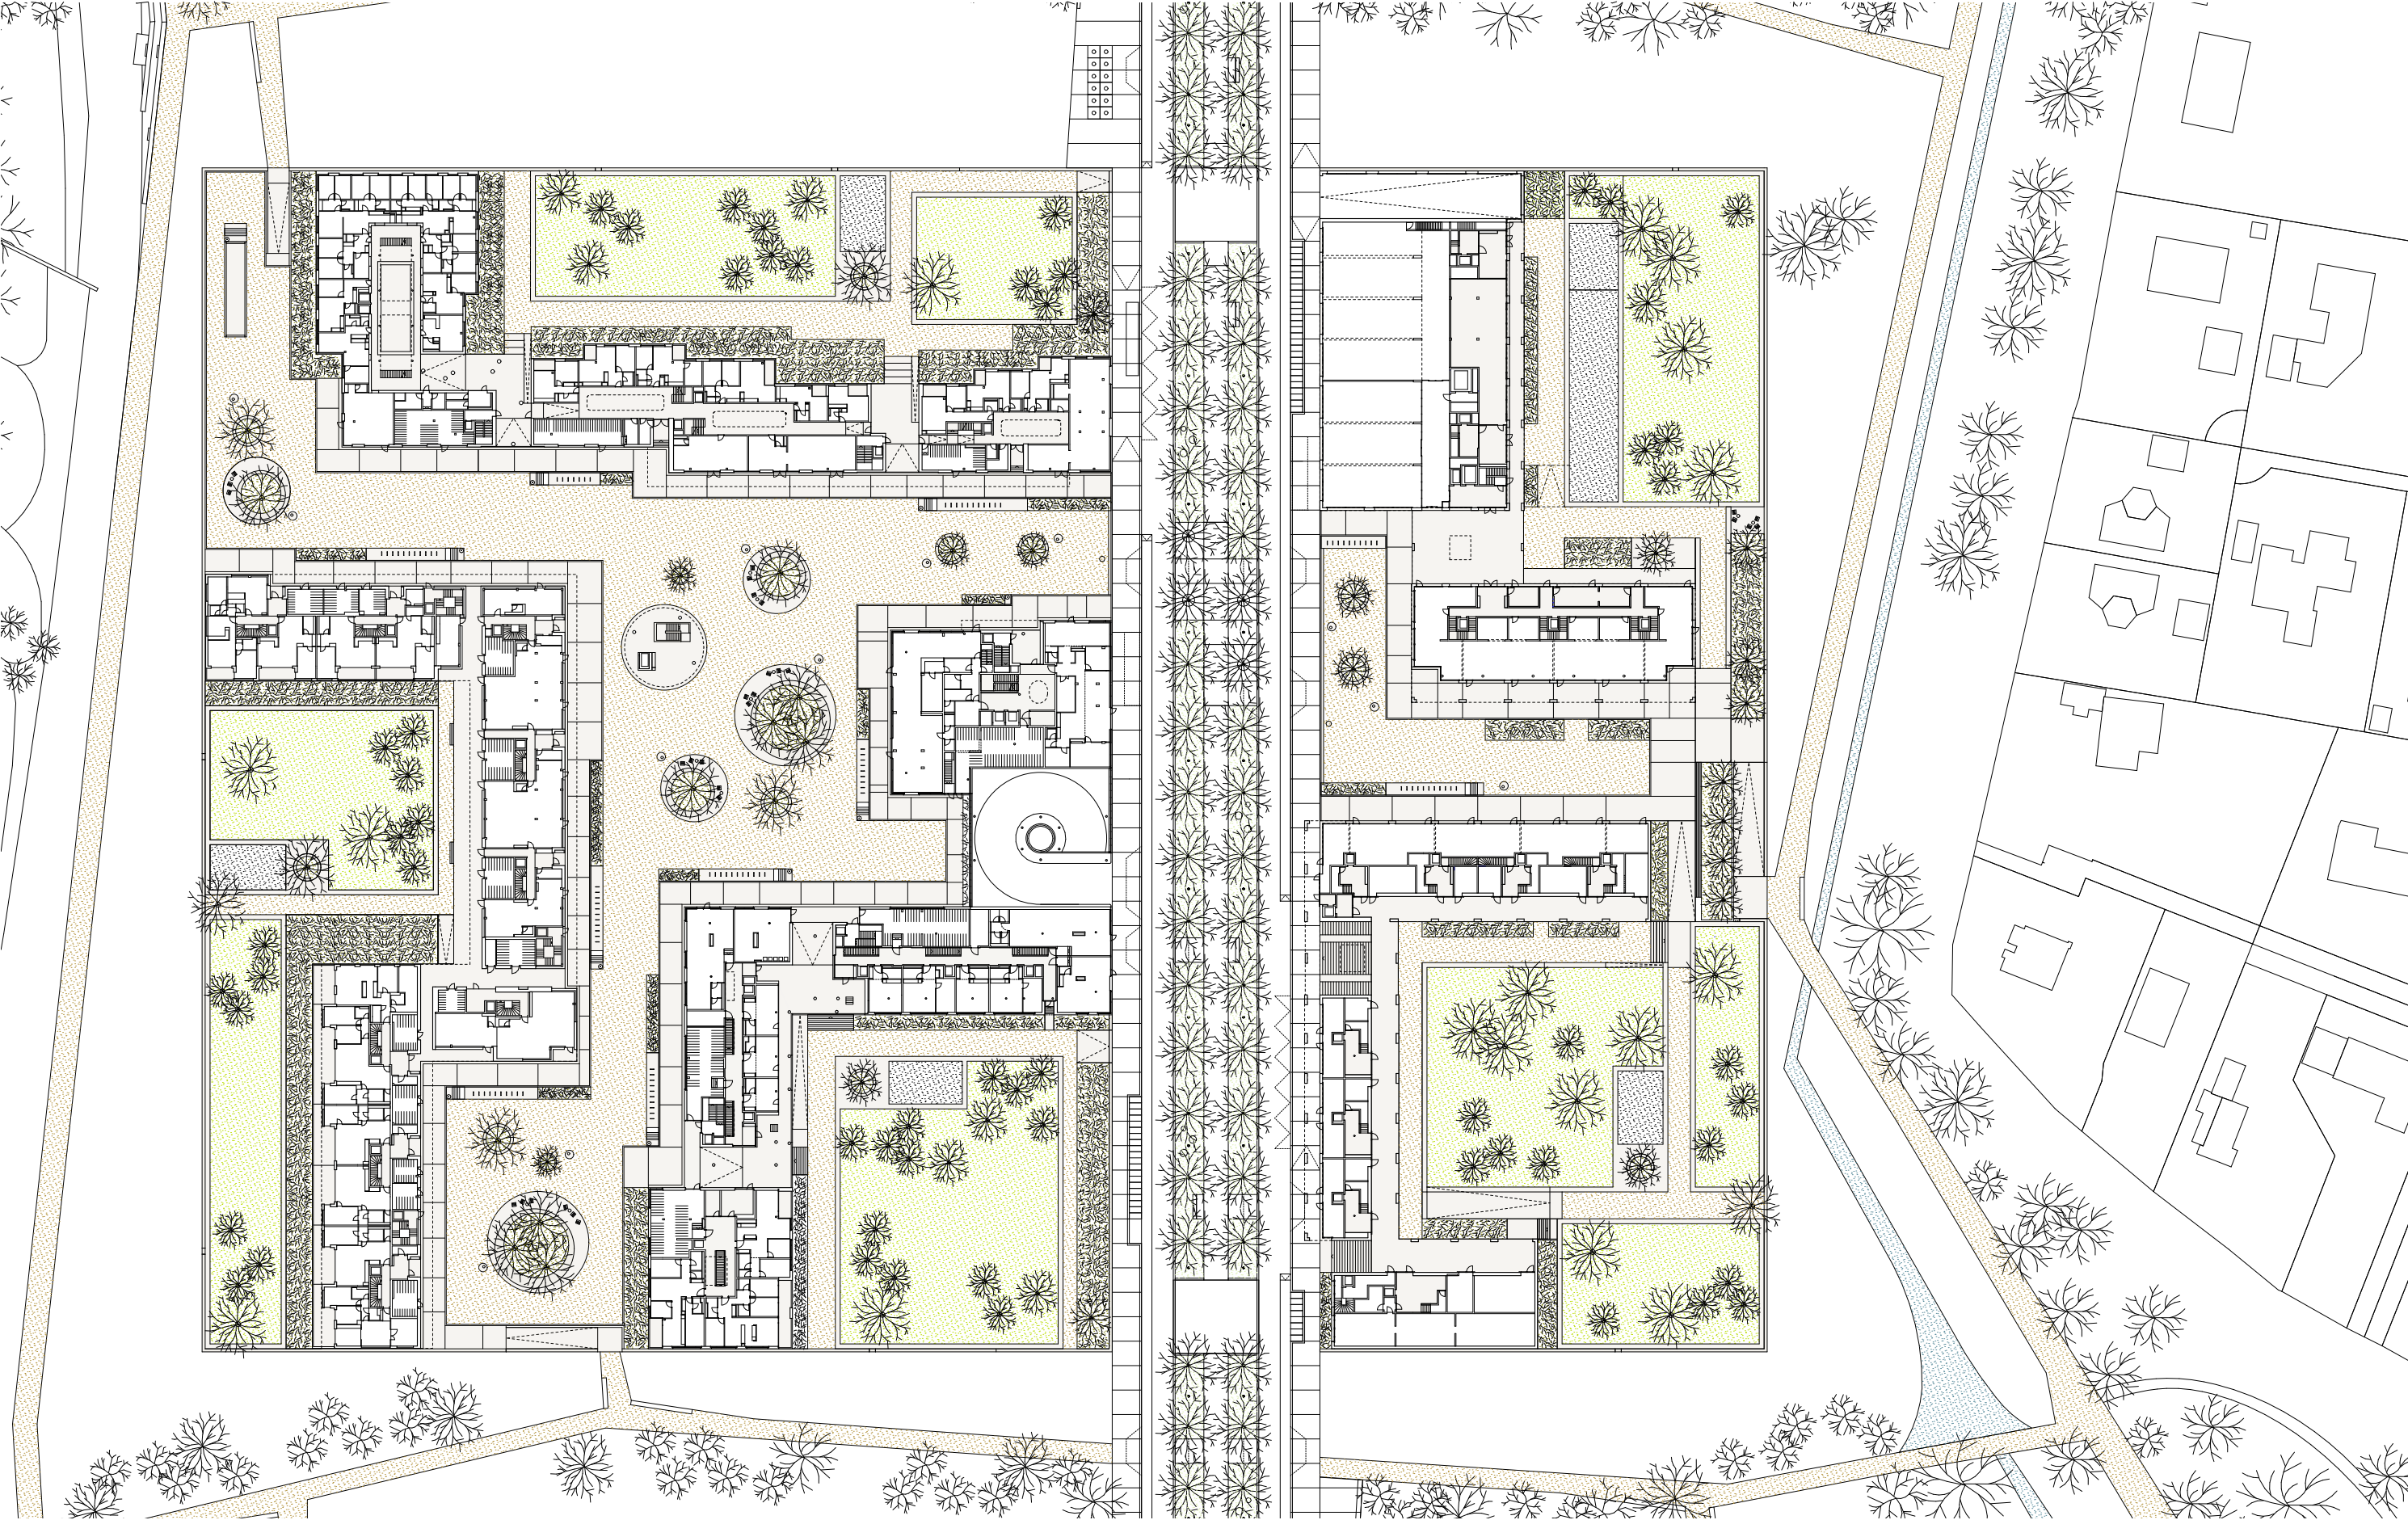

Plan rez-de-chaussée