


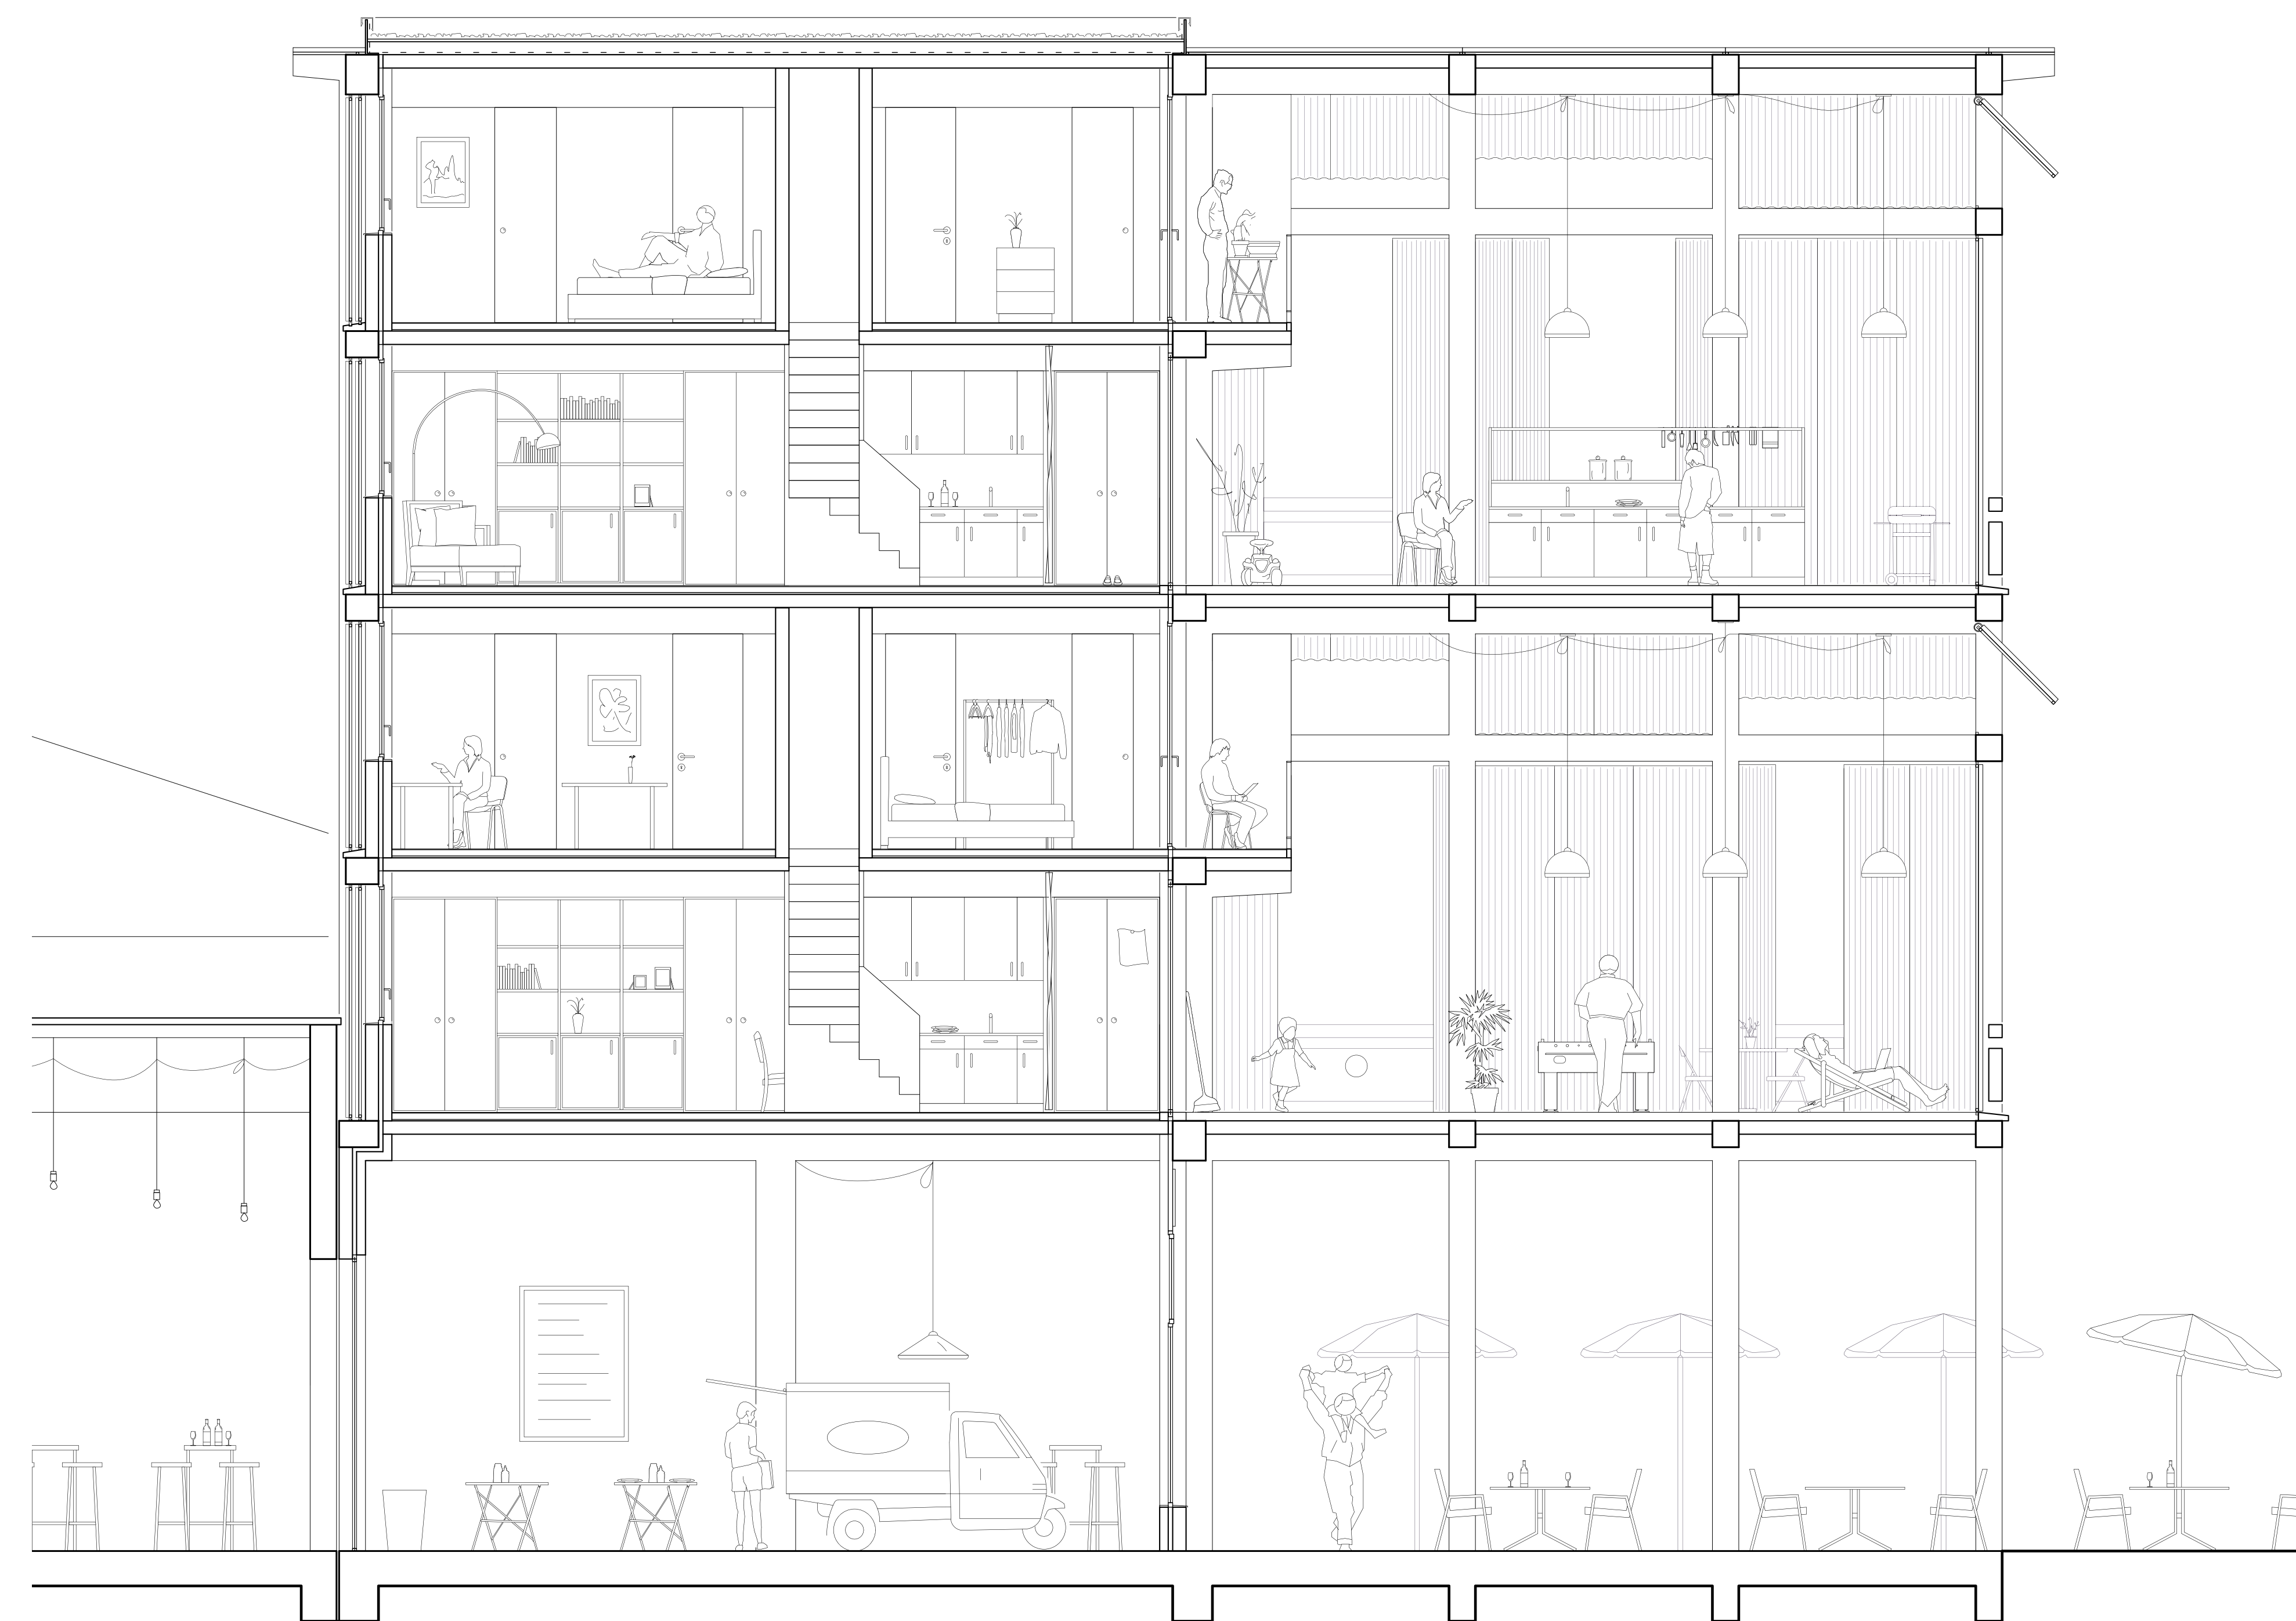

Detailanschnitt Haus 1 1:50