


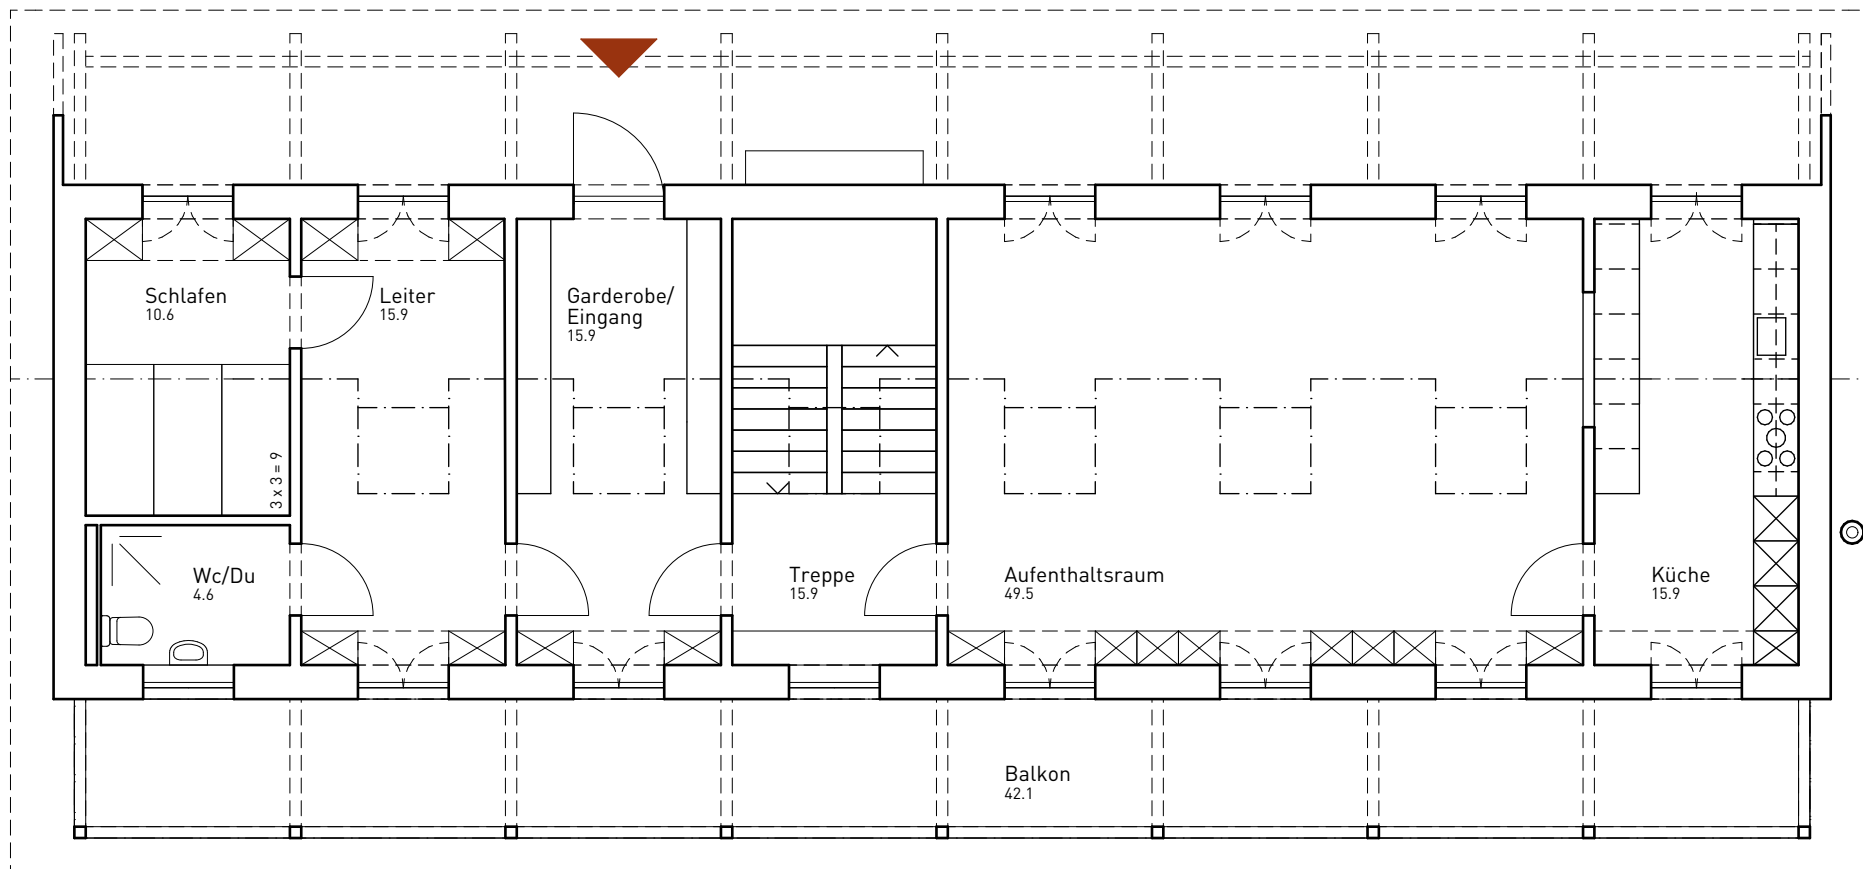

Erdgeschoss

Mst. 1:100