



COMBLES SALLE D'EAU

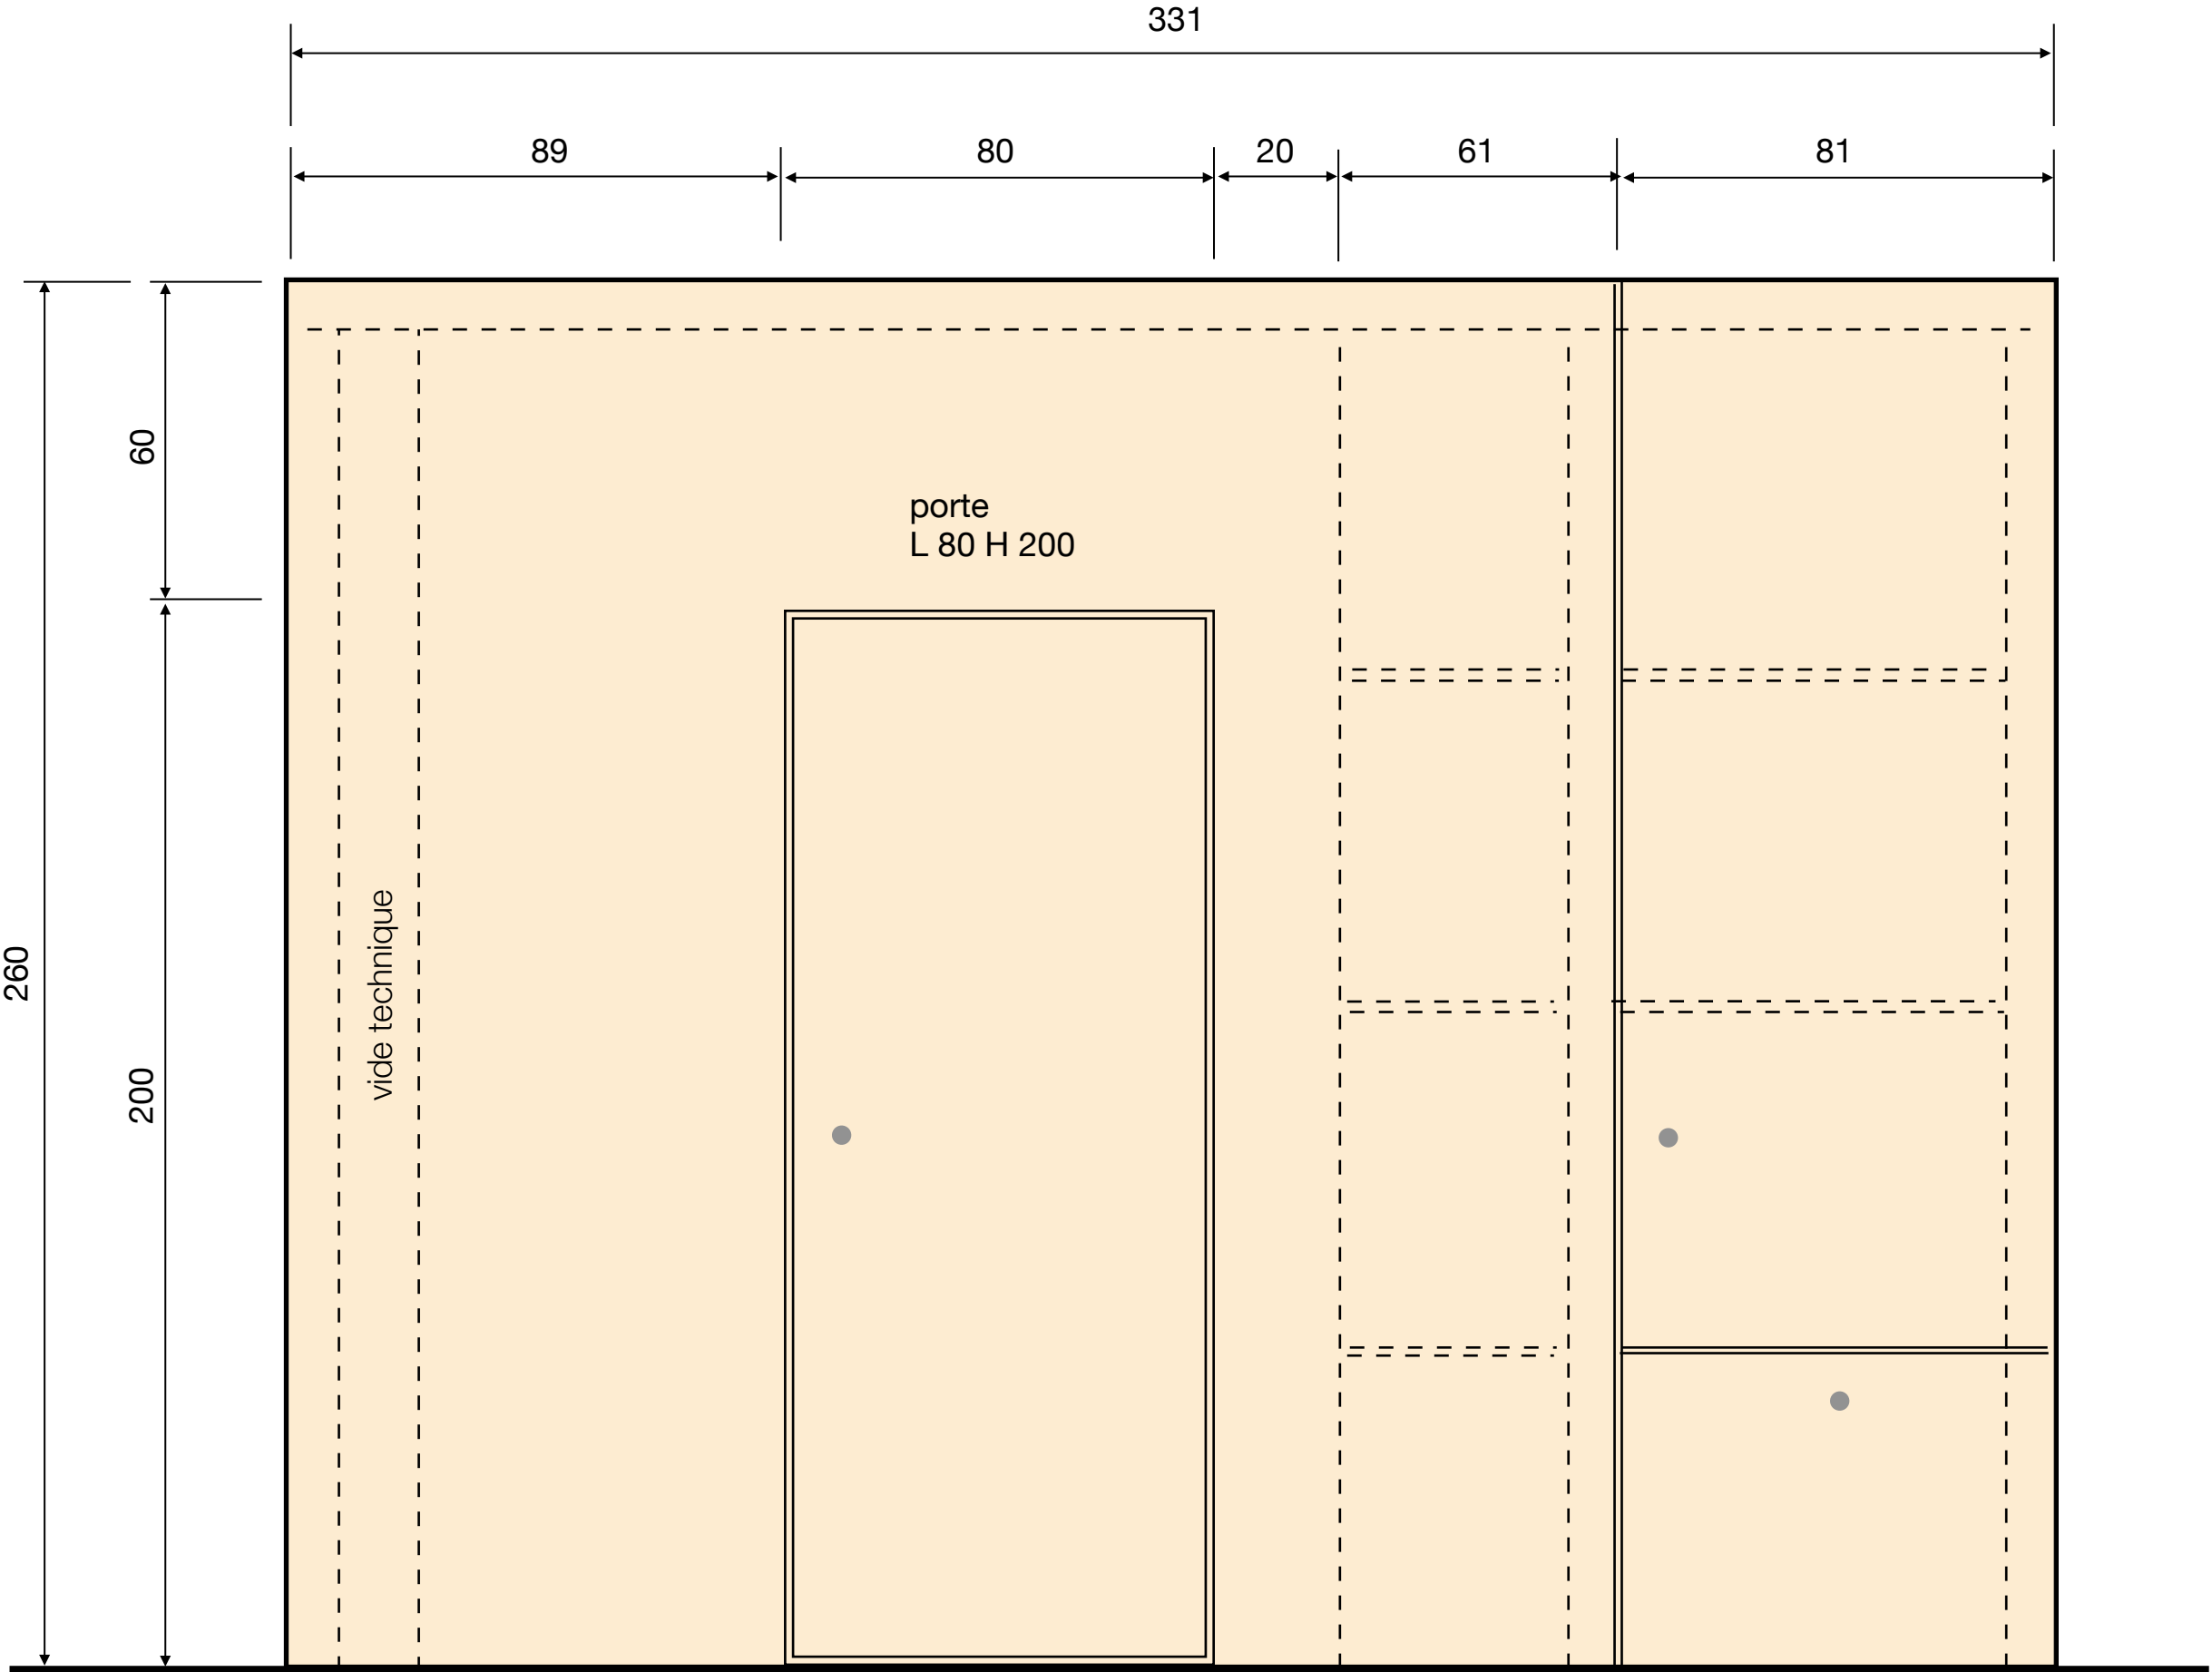

Façade salle d'eau avec porte d'accès

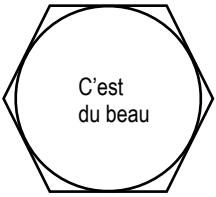

Combles ouest:

Création d'une salle d'eau « cube mono-matériau » :

Tous les éléments des faces affleurés (portes d'armoires, porte d'accès, dormant etc.) et dans le même matériau (épicéa savonné).

Intérieur: faux-plafond avec 2 sources lumineuses, cloisons avec 2 sources lumineuses pour appliques, ventilation.

Construction cloisons en Placo-plâtre et en Alba 8 cm avec vides techniques pour canalisations et ventilation.

1 rangement extérieur, 1 rangement intérieur.

Famille Mahler
Louis-favre 46
2017 Boudry

**Combles concept multiplis (ou
plywood ou contreplaqué)**

Unité: cm

Isabelle Richard | 15 décembre 2021