



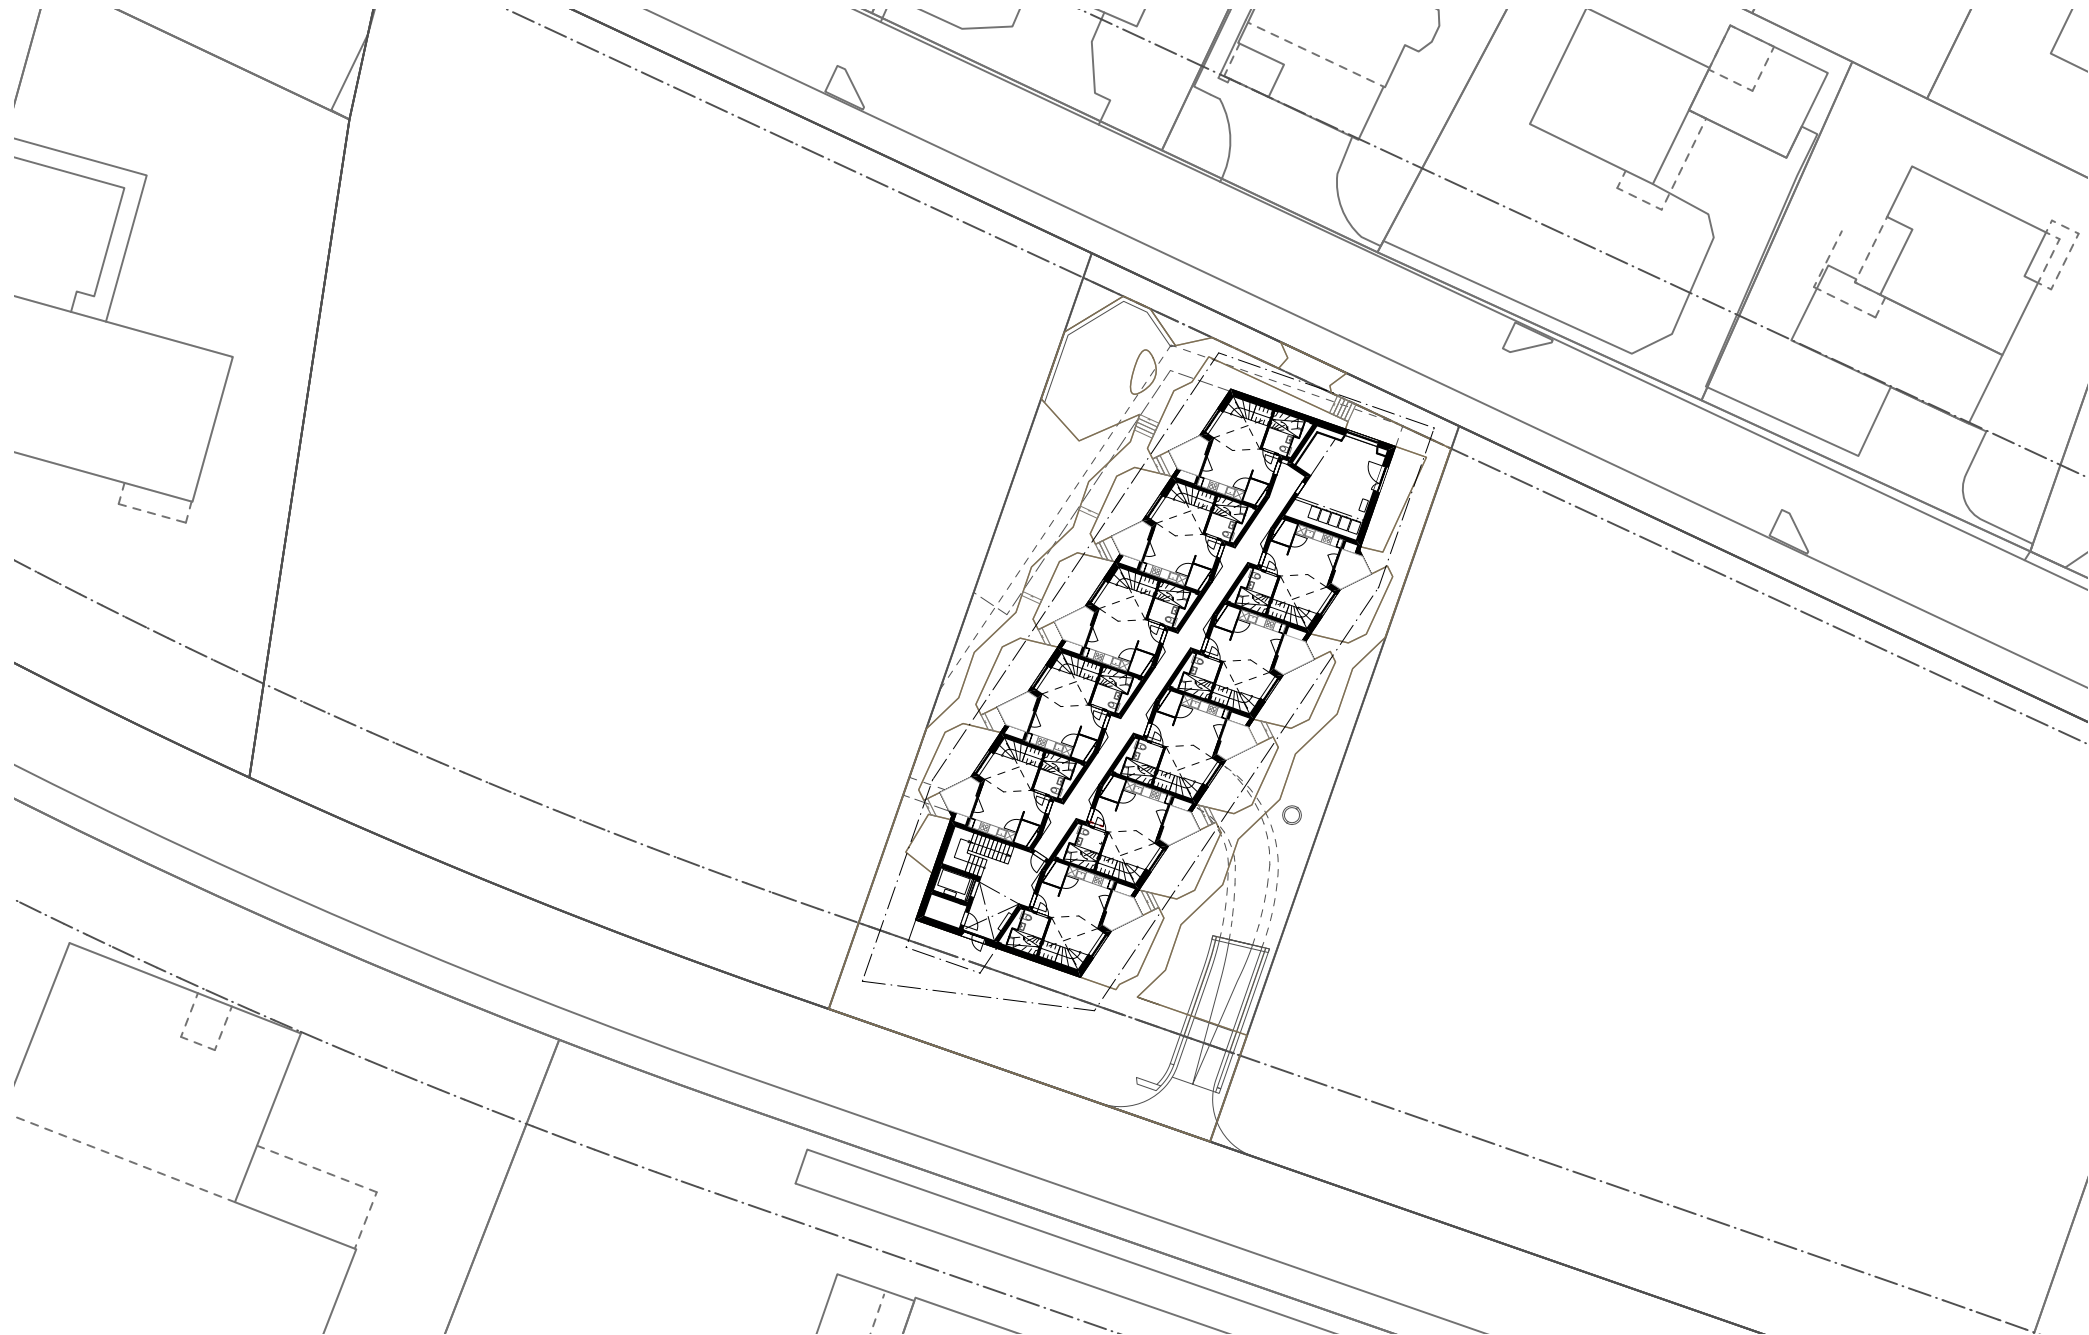

Talacherstrasse «Kibako» Kloten

Situationsplan

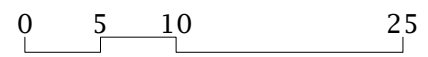

ZÜST GÜBELI GAMBETTI

**ARCHITEKTUR
UND STÄDTEBAU AG**

**LIMMATSTRASSE 65
8005 ZÜRICH**

**+41 44 455 37 55
WWW.Z2G.CH**