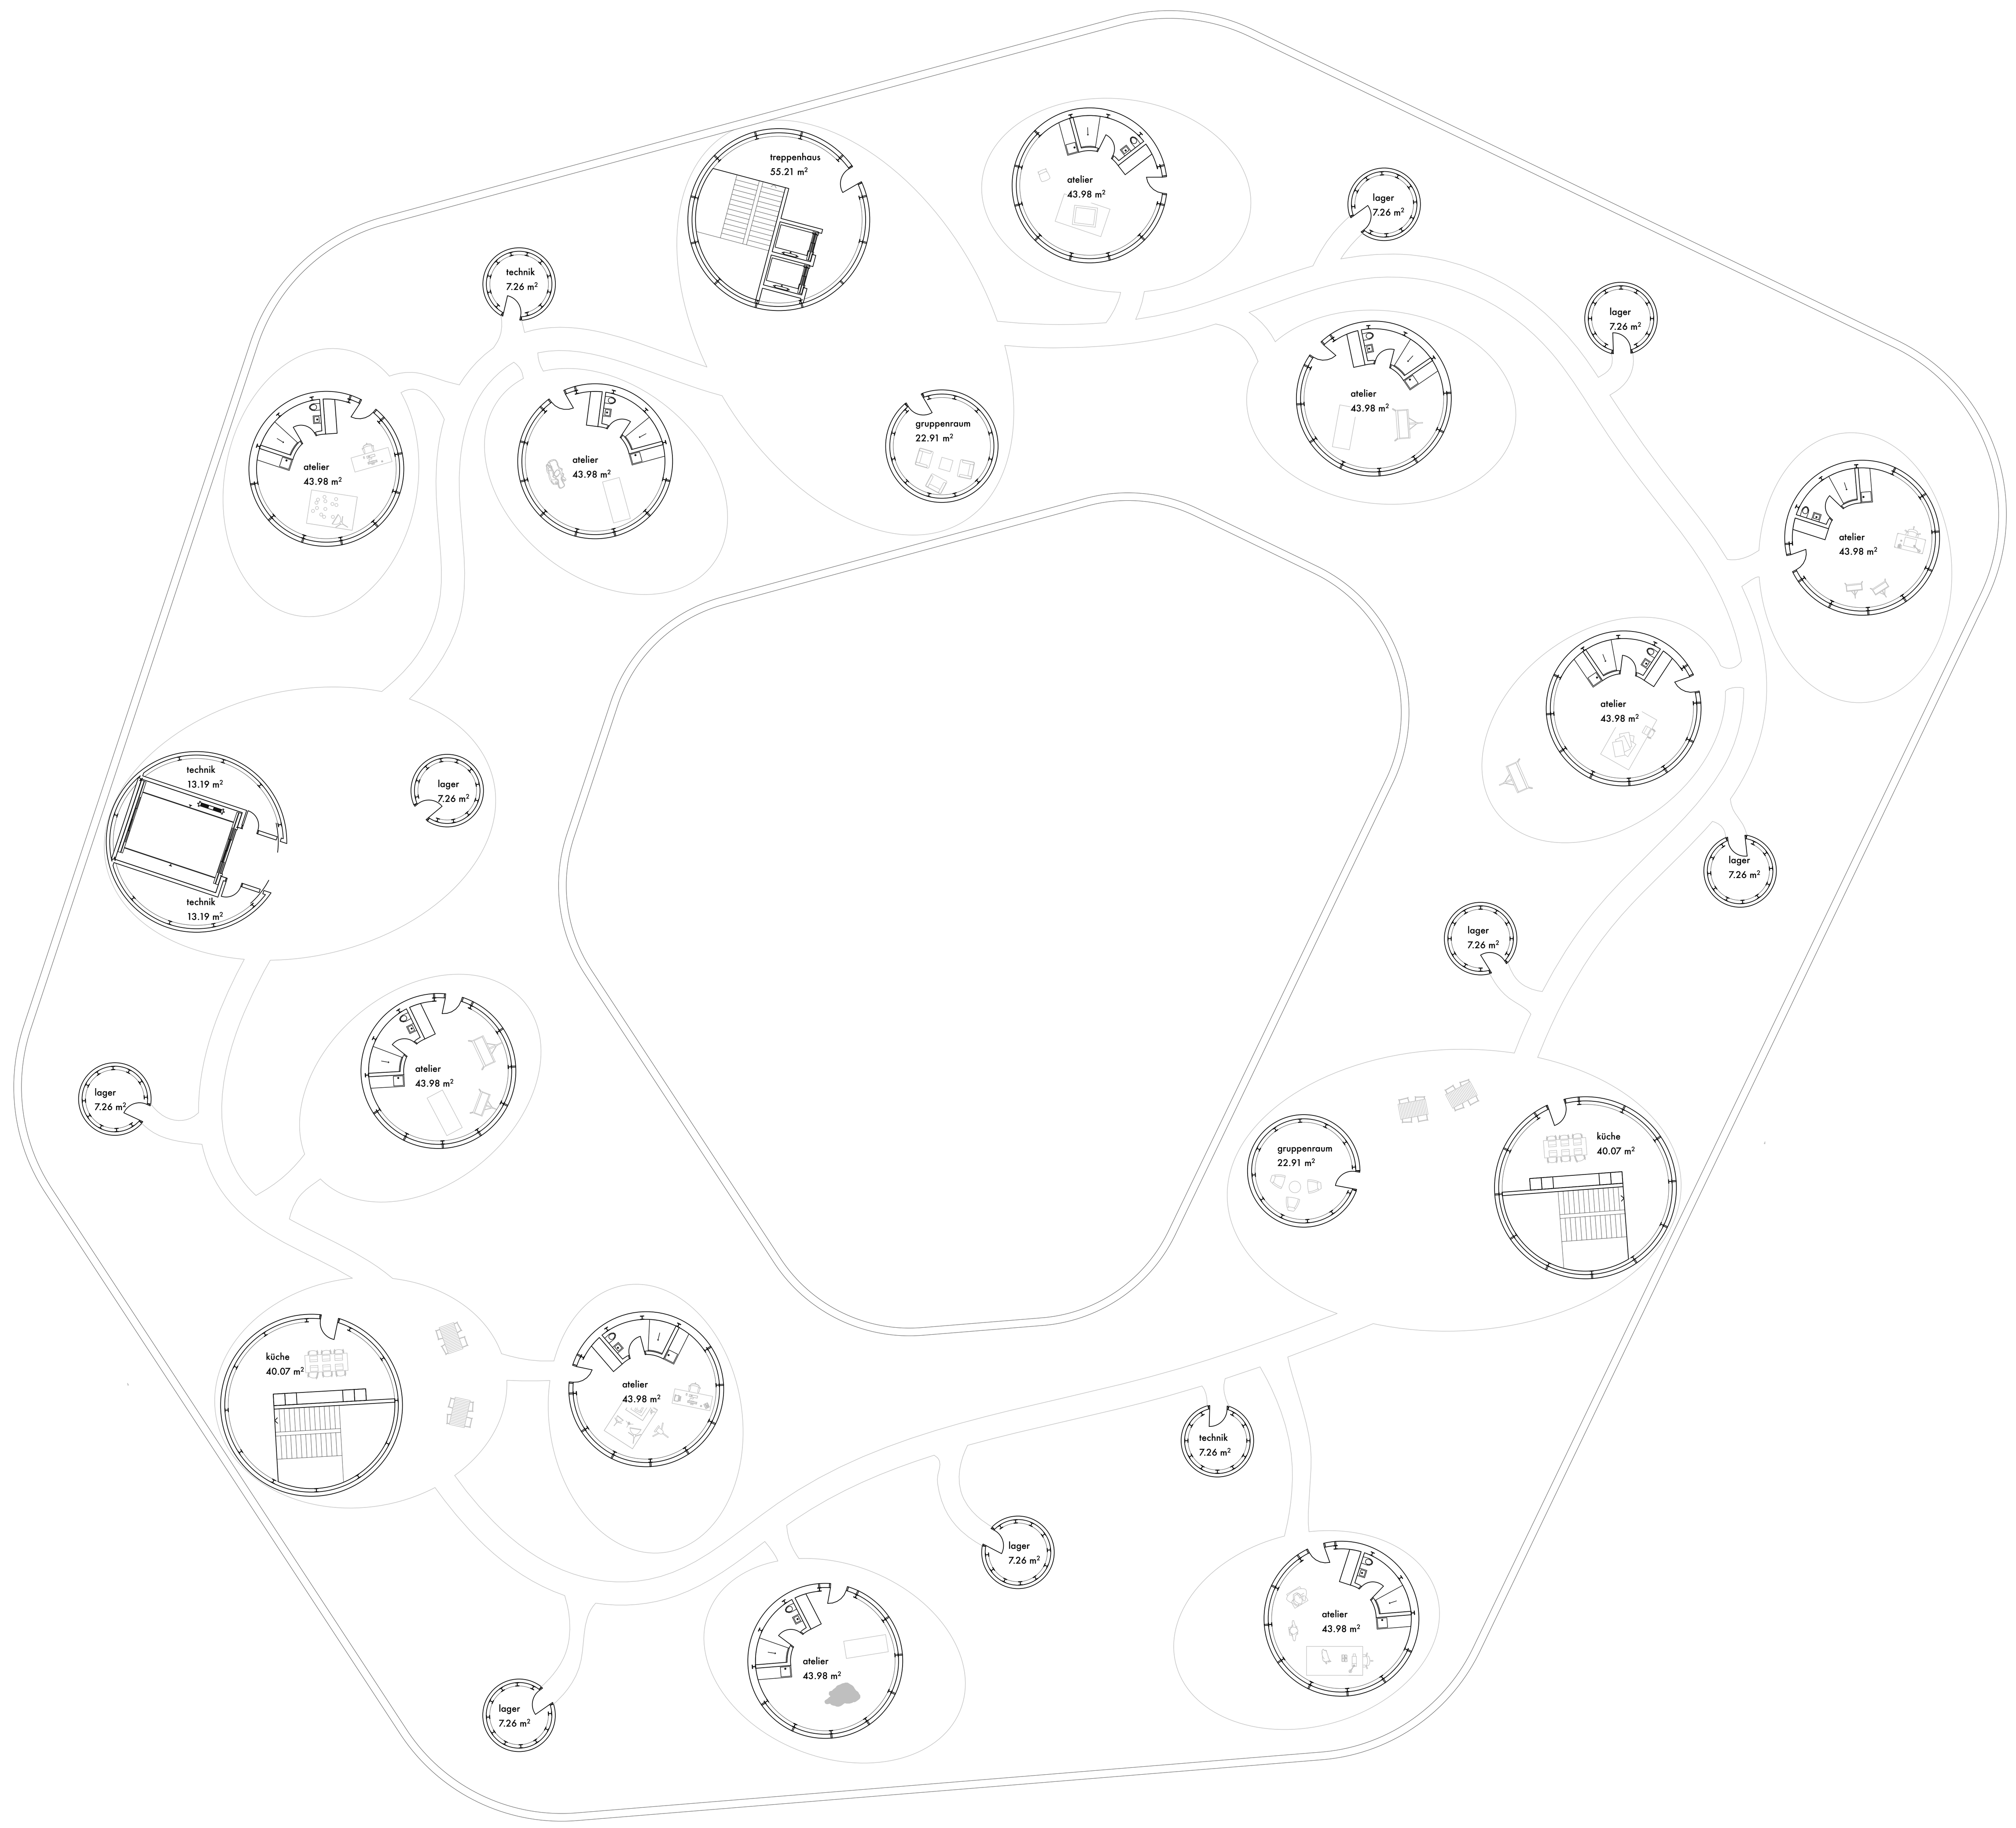

treppenhaus 55.21 m^2
atelier 43.98 m^2
lager 7.26 m^2
technik 7.26 m^2
lager 7.26 m^2
atelier 43.98 m^2
atelier 43.98 m^2
gruppenraum 22.91 m^2
atelier 43.98 m^2
atelier 43.98 m^2
technik 13.19 m^2
lager 7.26 m^2
technik 13.19 m^2
atelier 43.98 m^2
lager 7.26 m^2
lager 7.26 m^2
lager 7.26 m^2
atelier 43.98 m^2
gruppenraum 22.91 m^2
küche 40.07 m^2
lager 7.26 m^2
küche 40.07 m^2
atelier 43.98 m^2
technik 7.26 m^2
lager 7.26 m^2
atelier 43.98 m^2
atelier 43.98 m^2
lager 7.26 m^2