


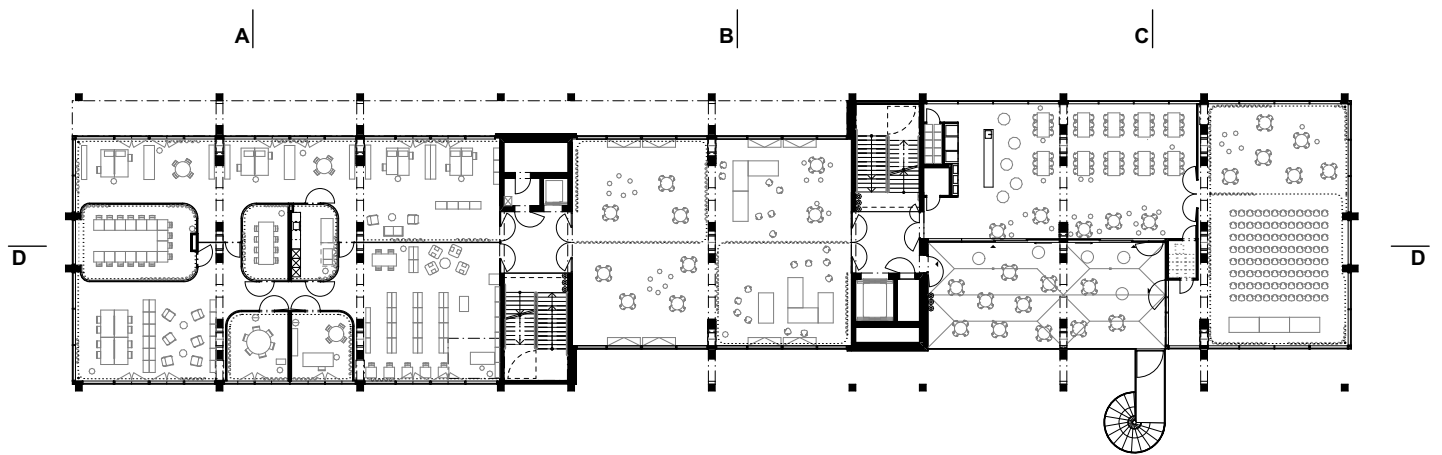

Grundriss 1. OG

