


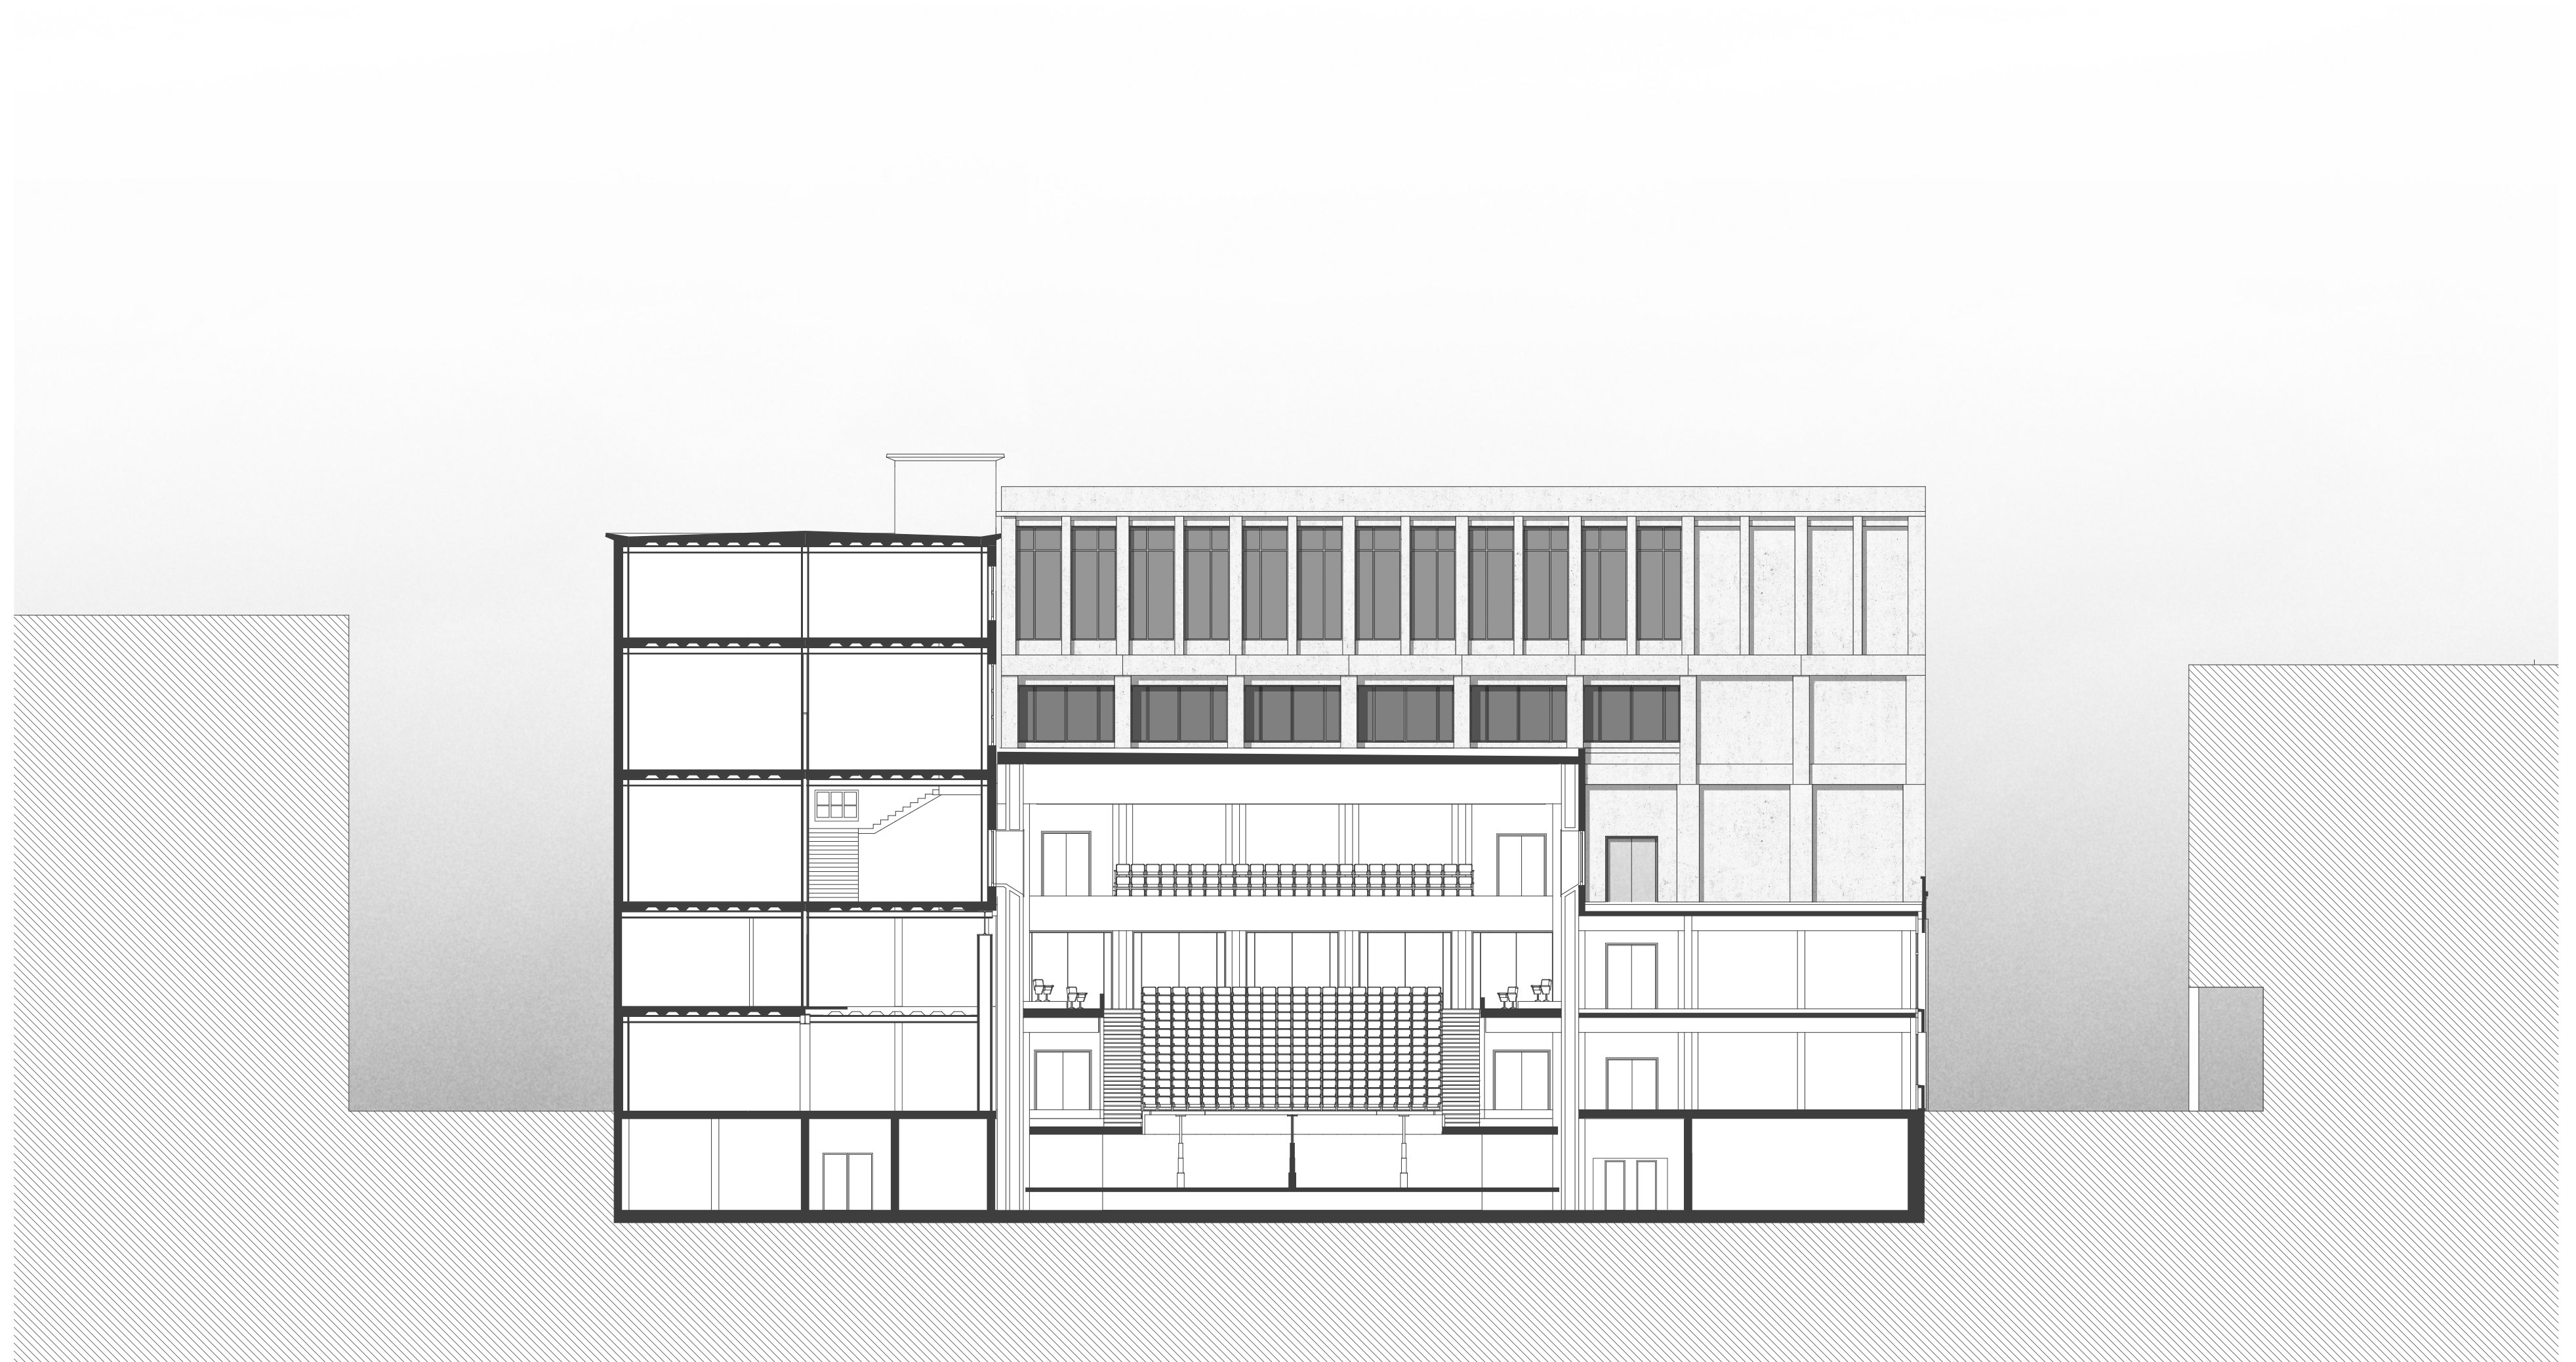

Querschnitt Halle | 1:200