


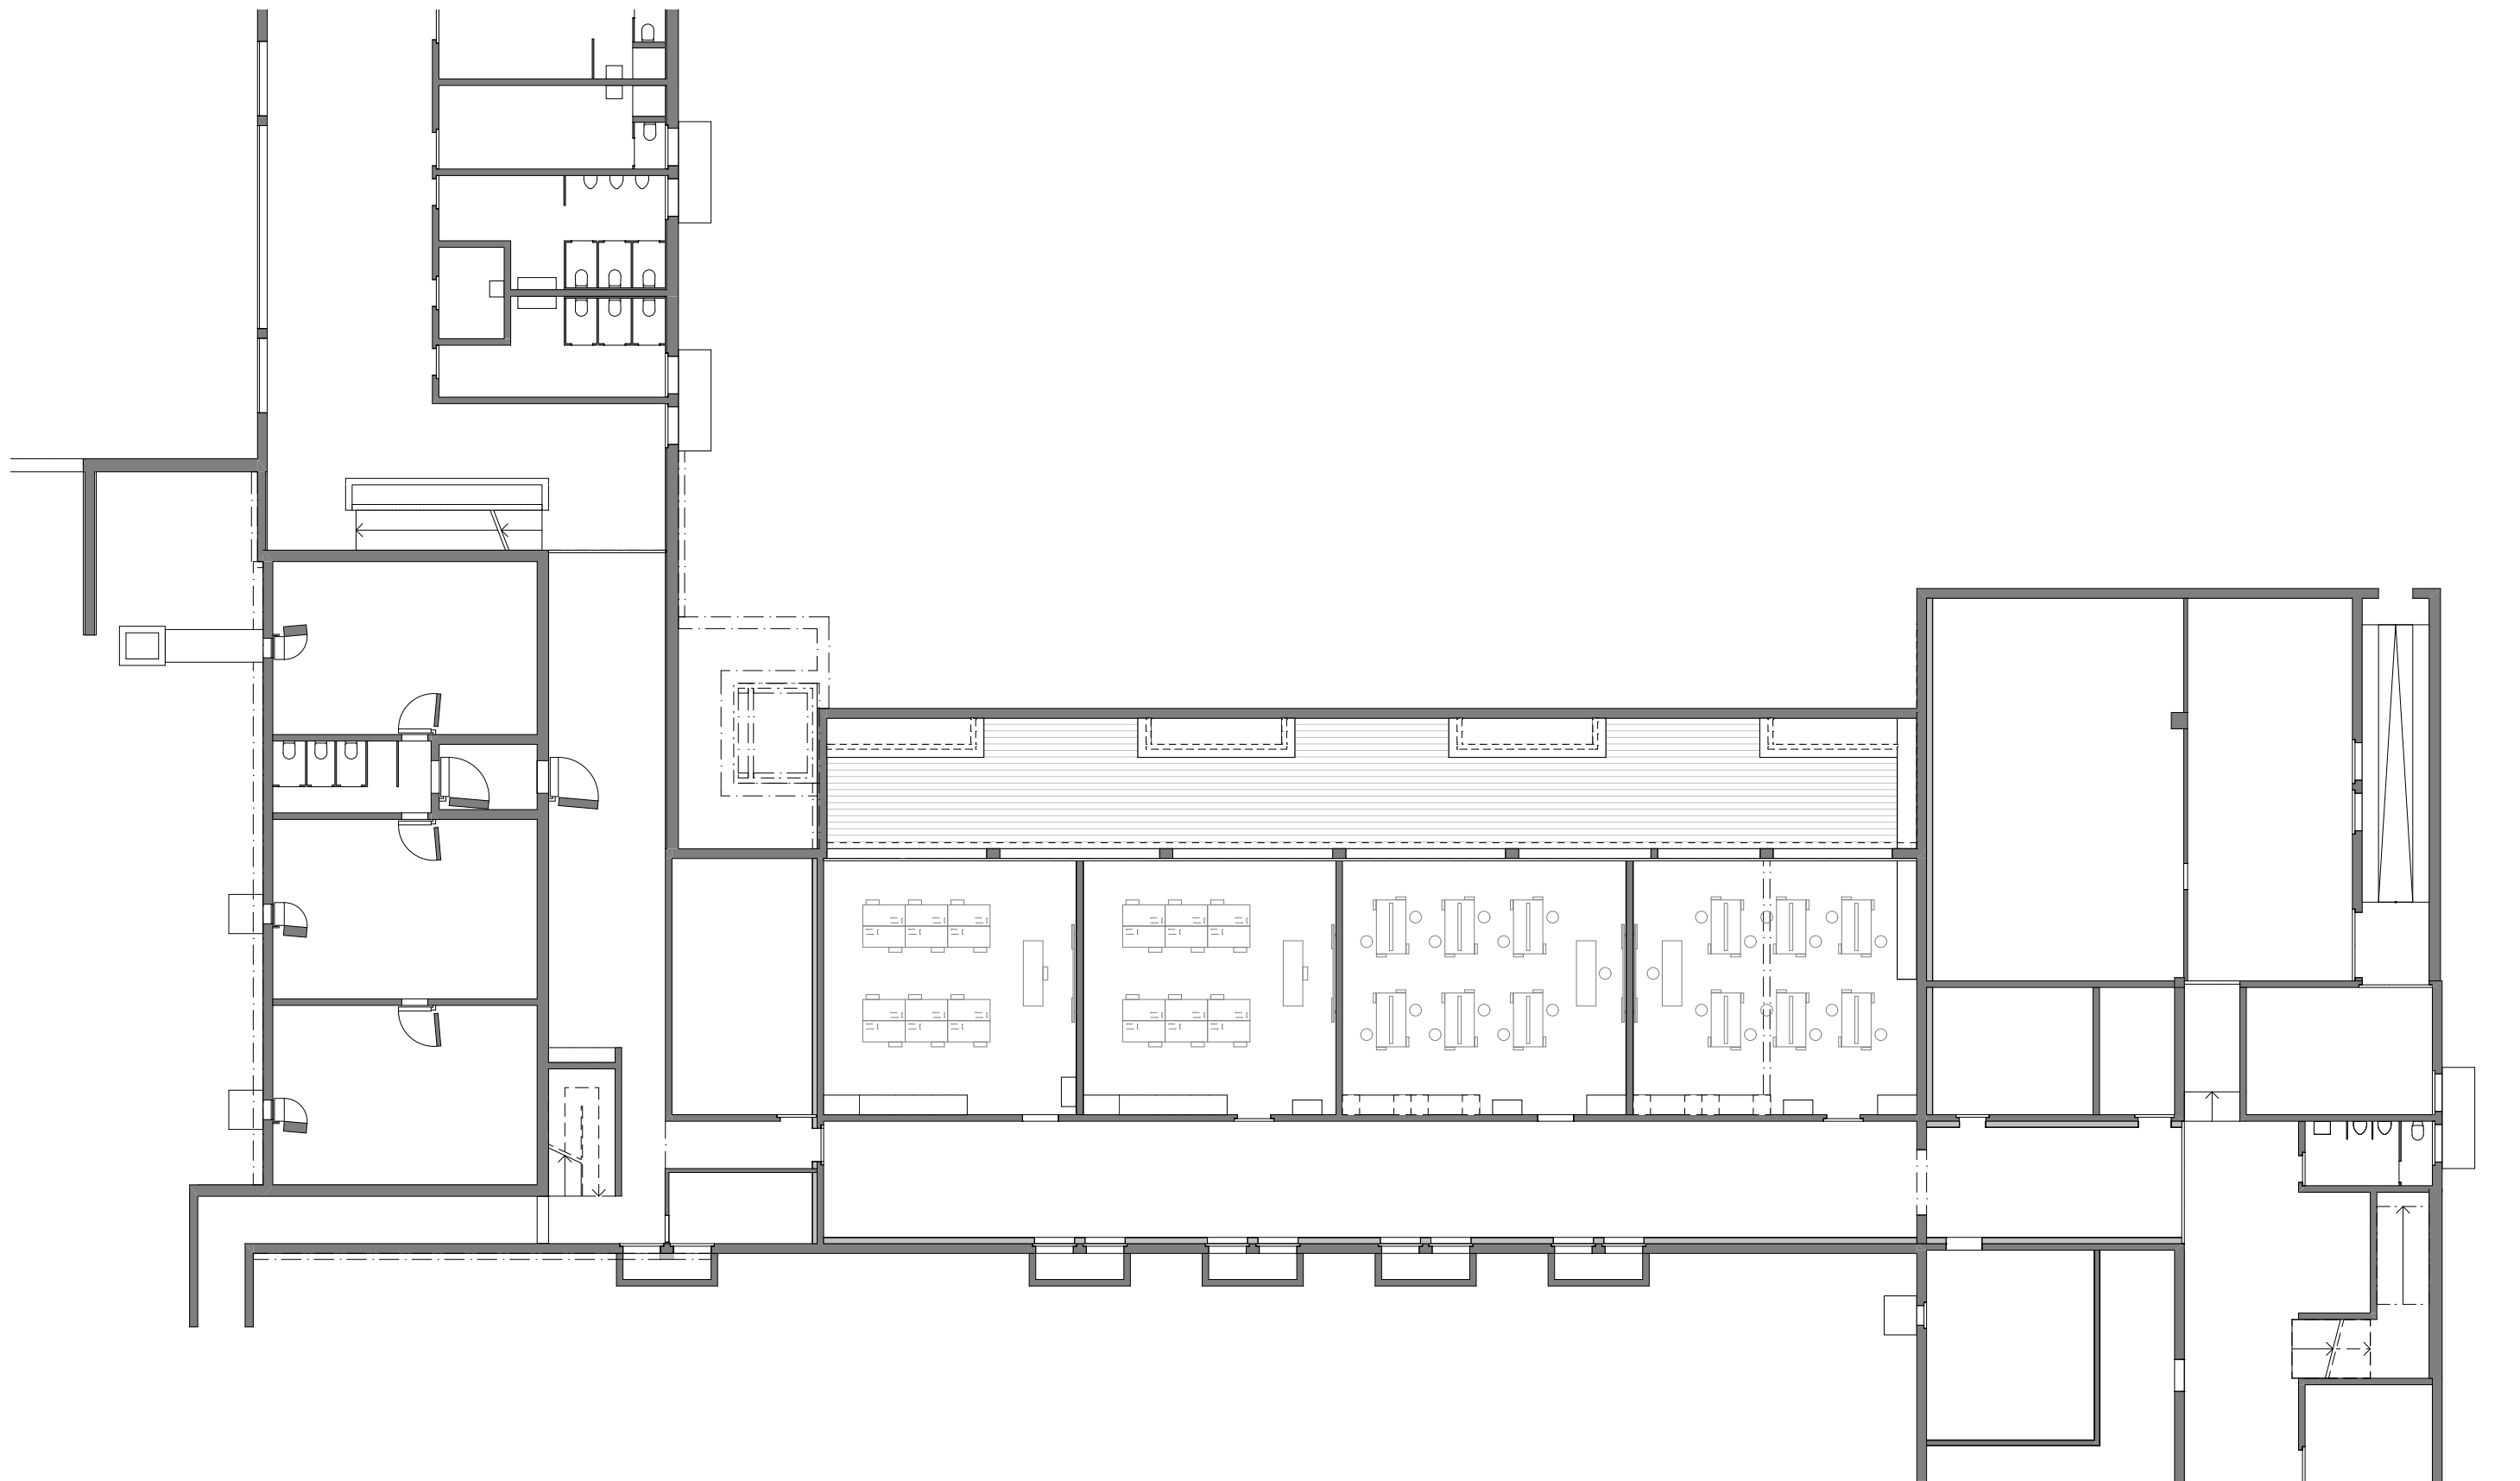

GRUNDRISS UNTERGESCHOSS 1:200

