



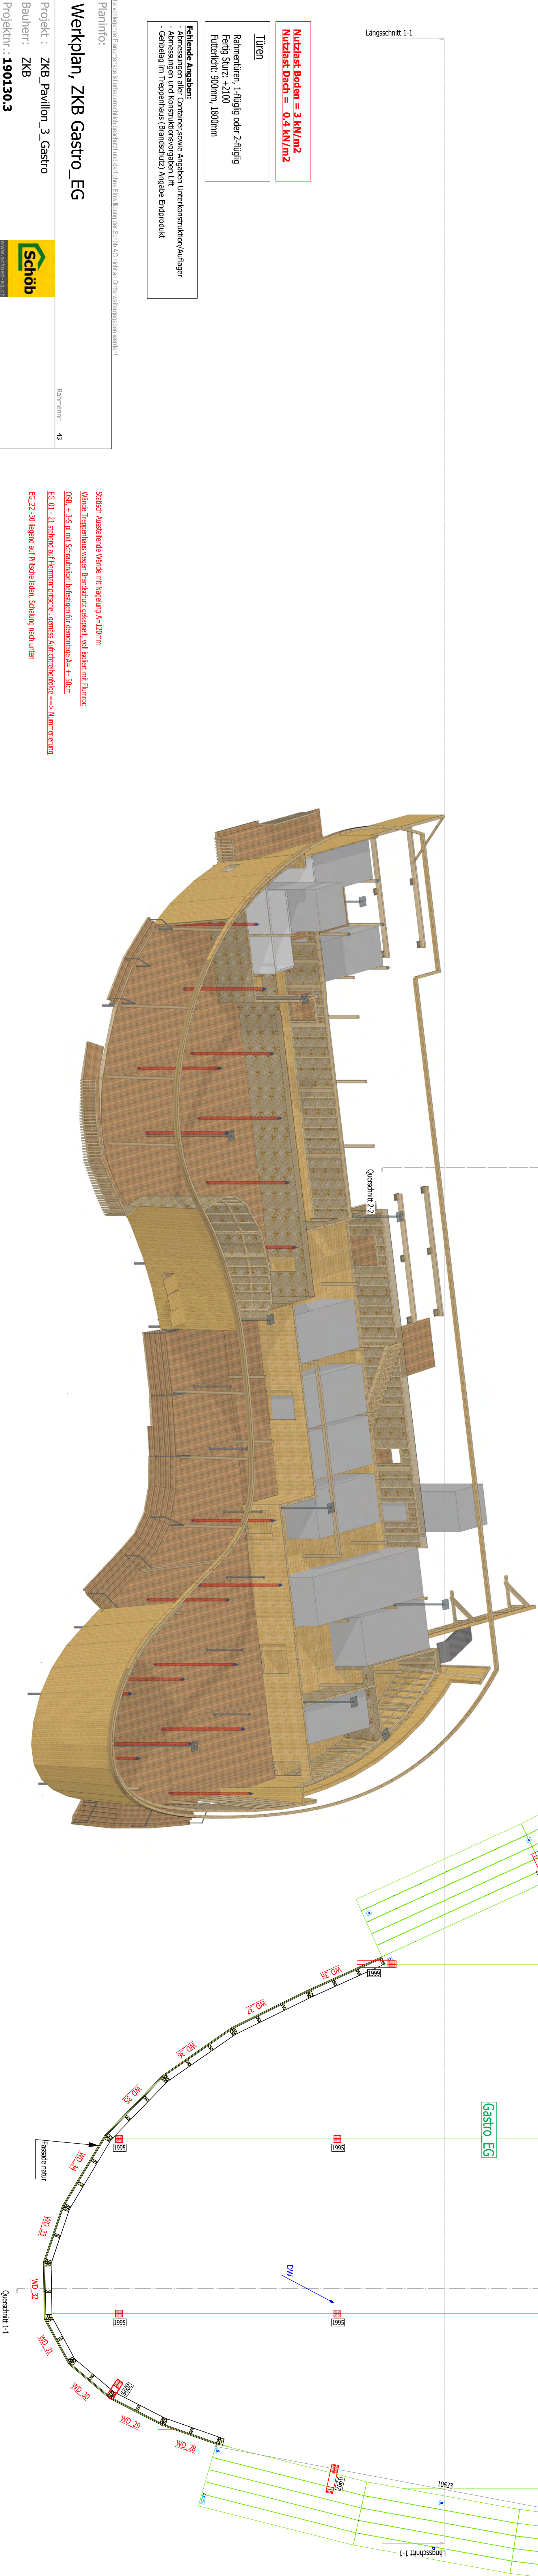

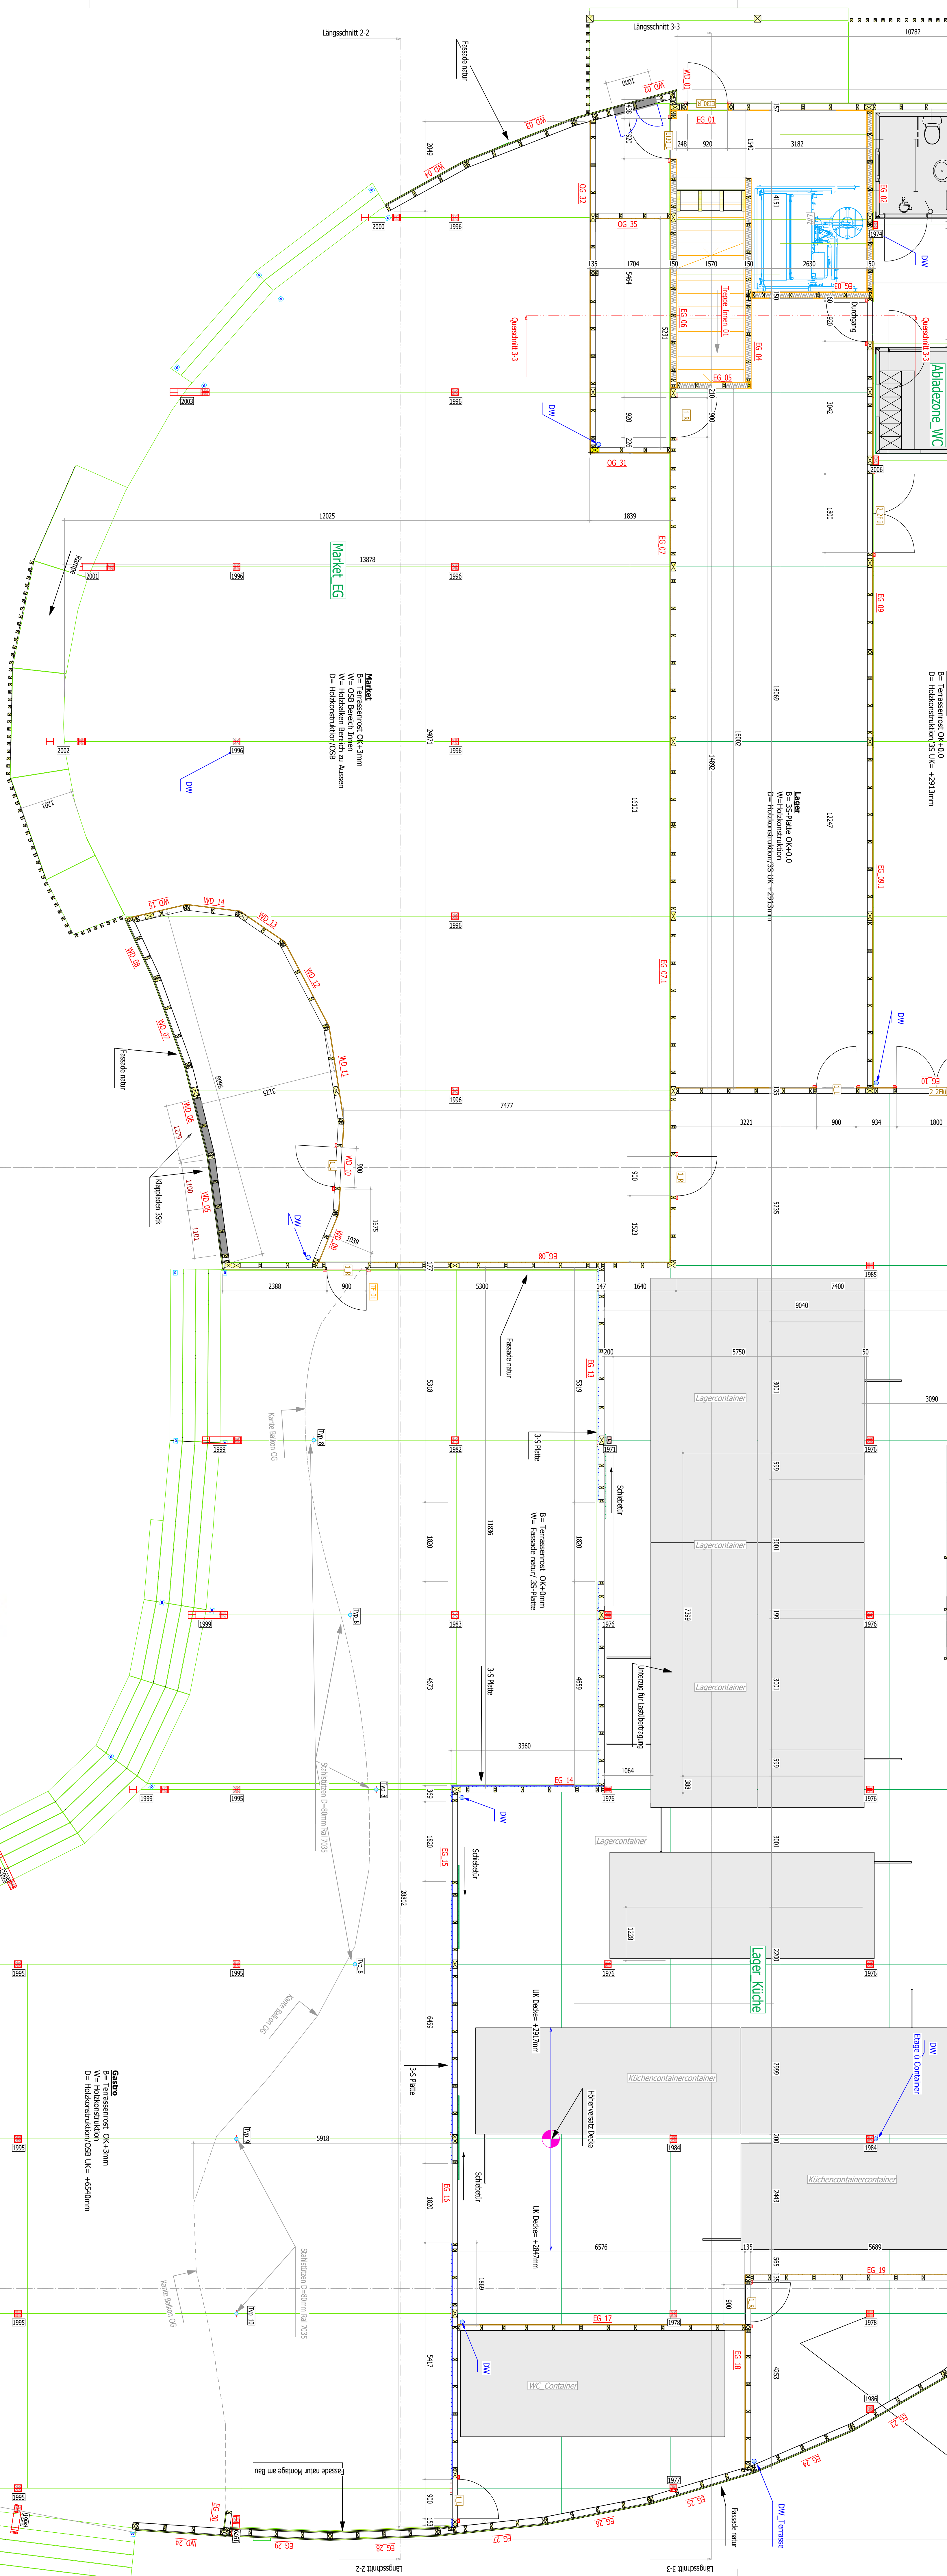







- Auftrichterhöhe gem. Nummerierung: Bandschubstücken 1, 2, 3a, 10, 50a, 20, 36
- Auftrichhöhe mit Transparkscheit 10x10 (Gegen in Zange ausliefern)
- Bruchschubstöße: Topperrhöhe bis erste nachweisbare Auflager
- OSB 22mm: (Kegelung mit Schalungslängs) A= Rand= 30cm, Folie= 50cm
- Lagerung gemäss Auftrichhöhe ==> Normenabstand 2200, 10% Verzögerung des ersten
- Sicherung beim Auftrich mit Pfahl und Ufclatke





