


L1

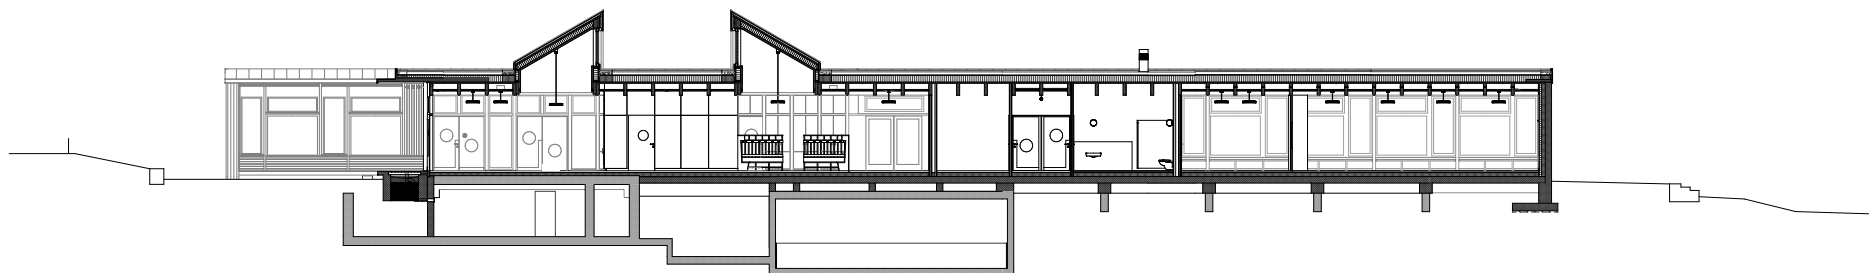

L2



Kiga Rosswinkel

Schnitte L

Bienert Kintat Architekten Aargauerstrasse 80/23 8048 Zürich T043 931 78 77 info@bk-arch.ch

Aug. 2023