

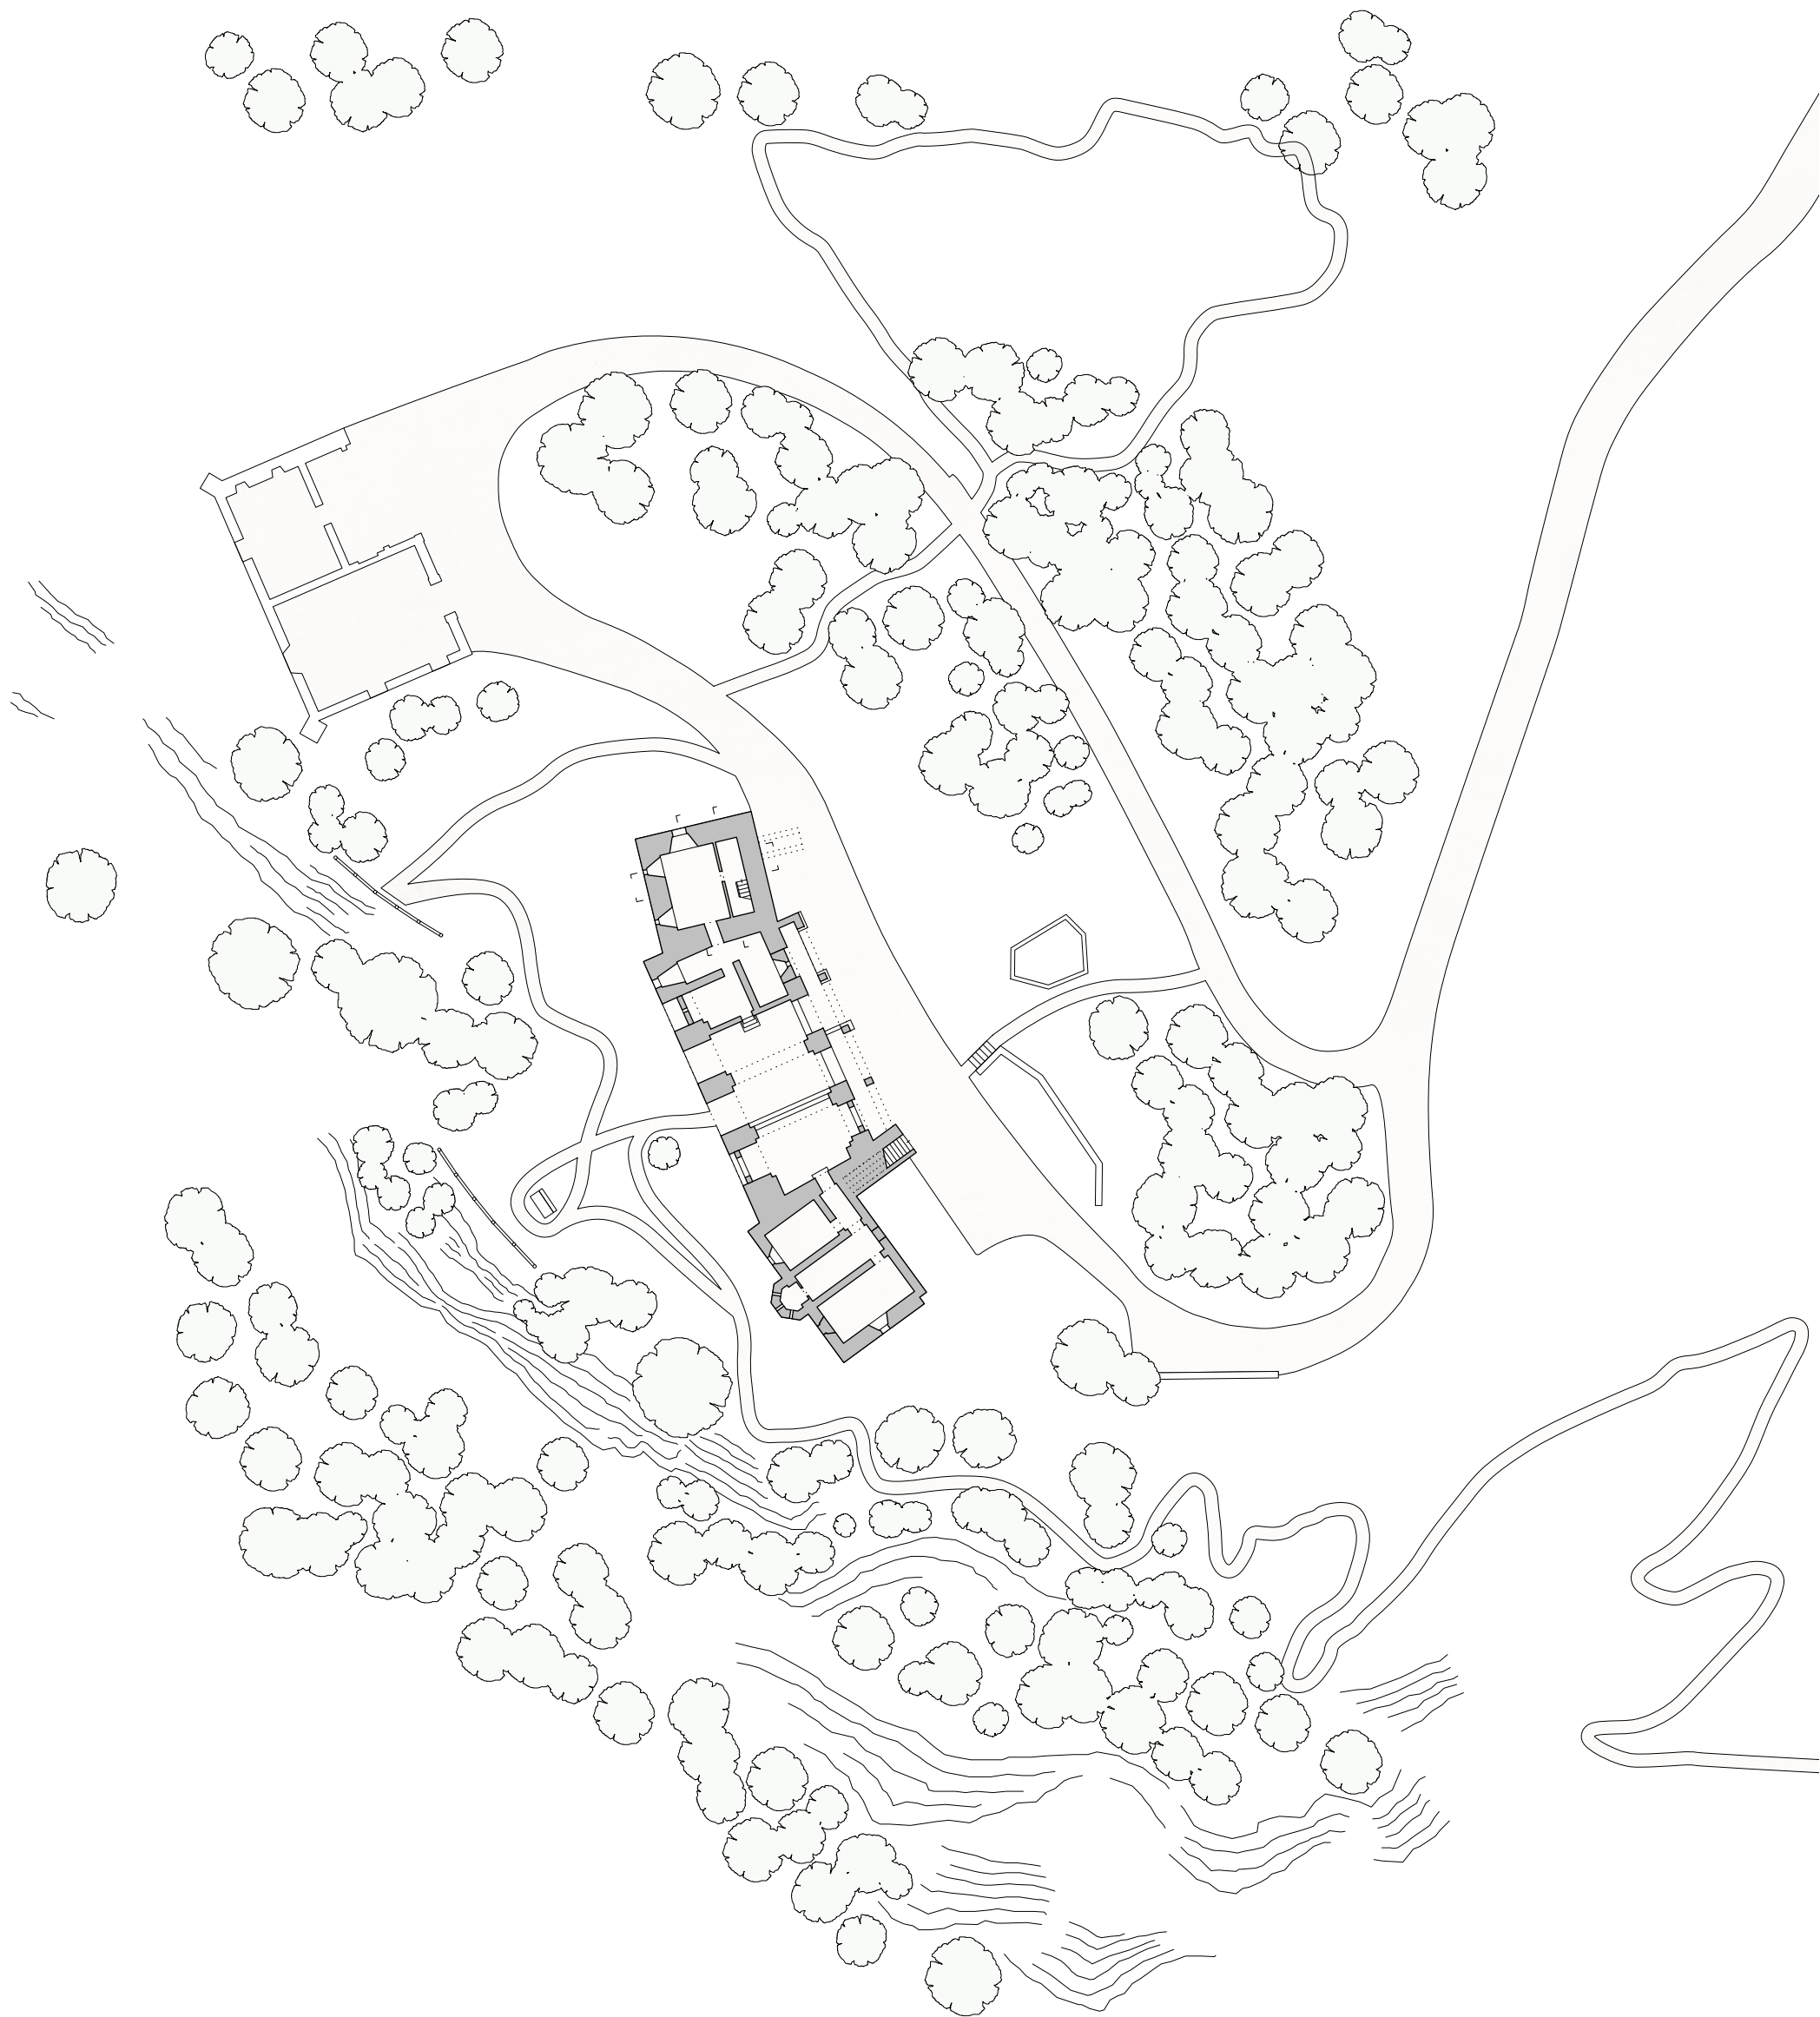


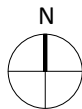

Situation mit Grundriss Kellergeschoss

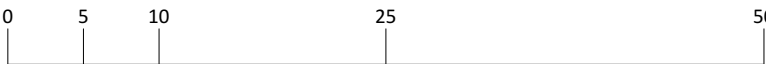

Masstab 1:500