


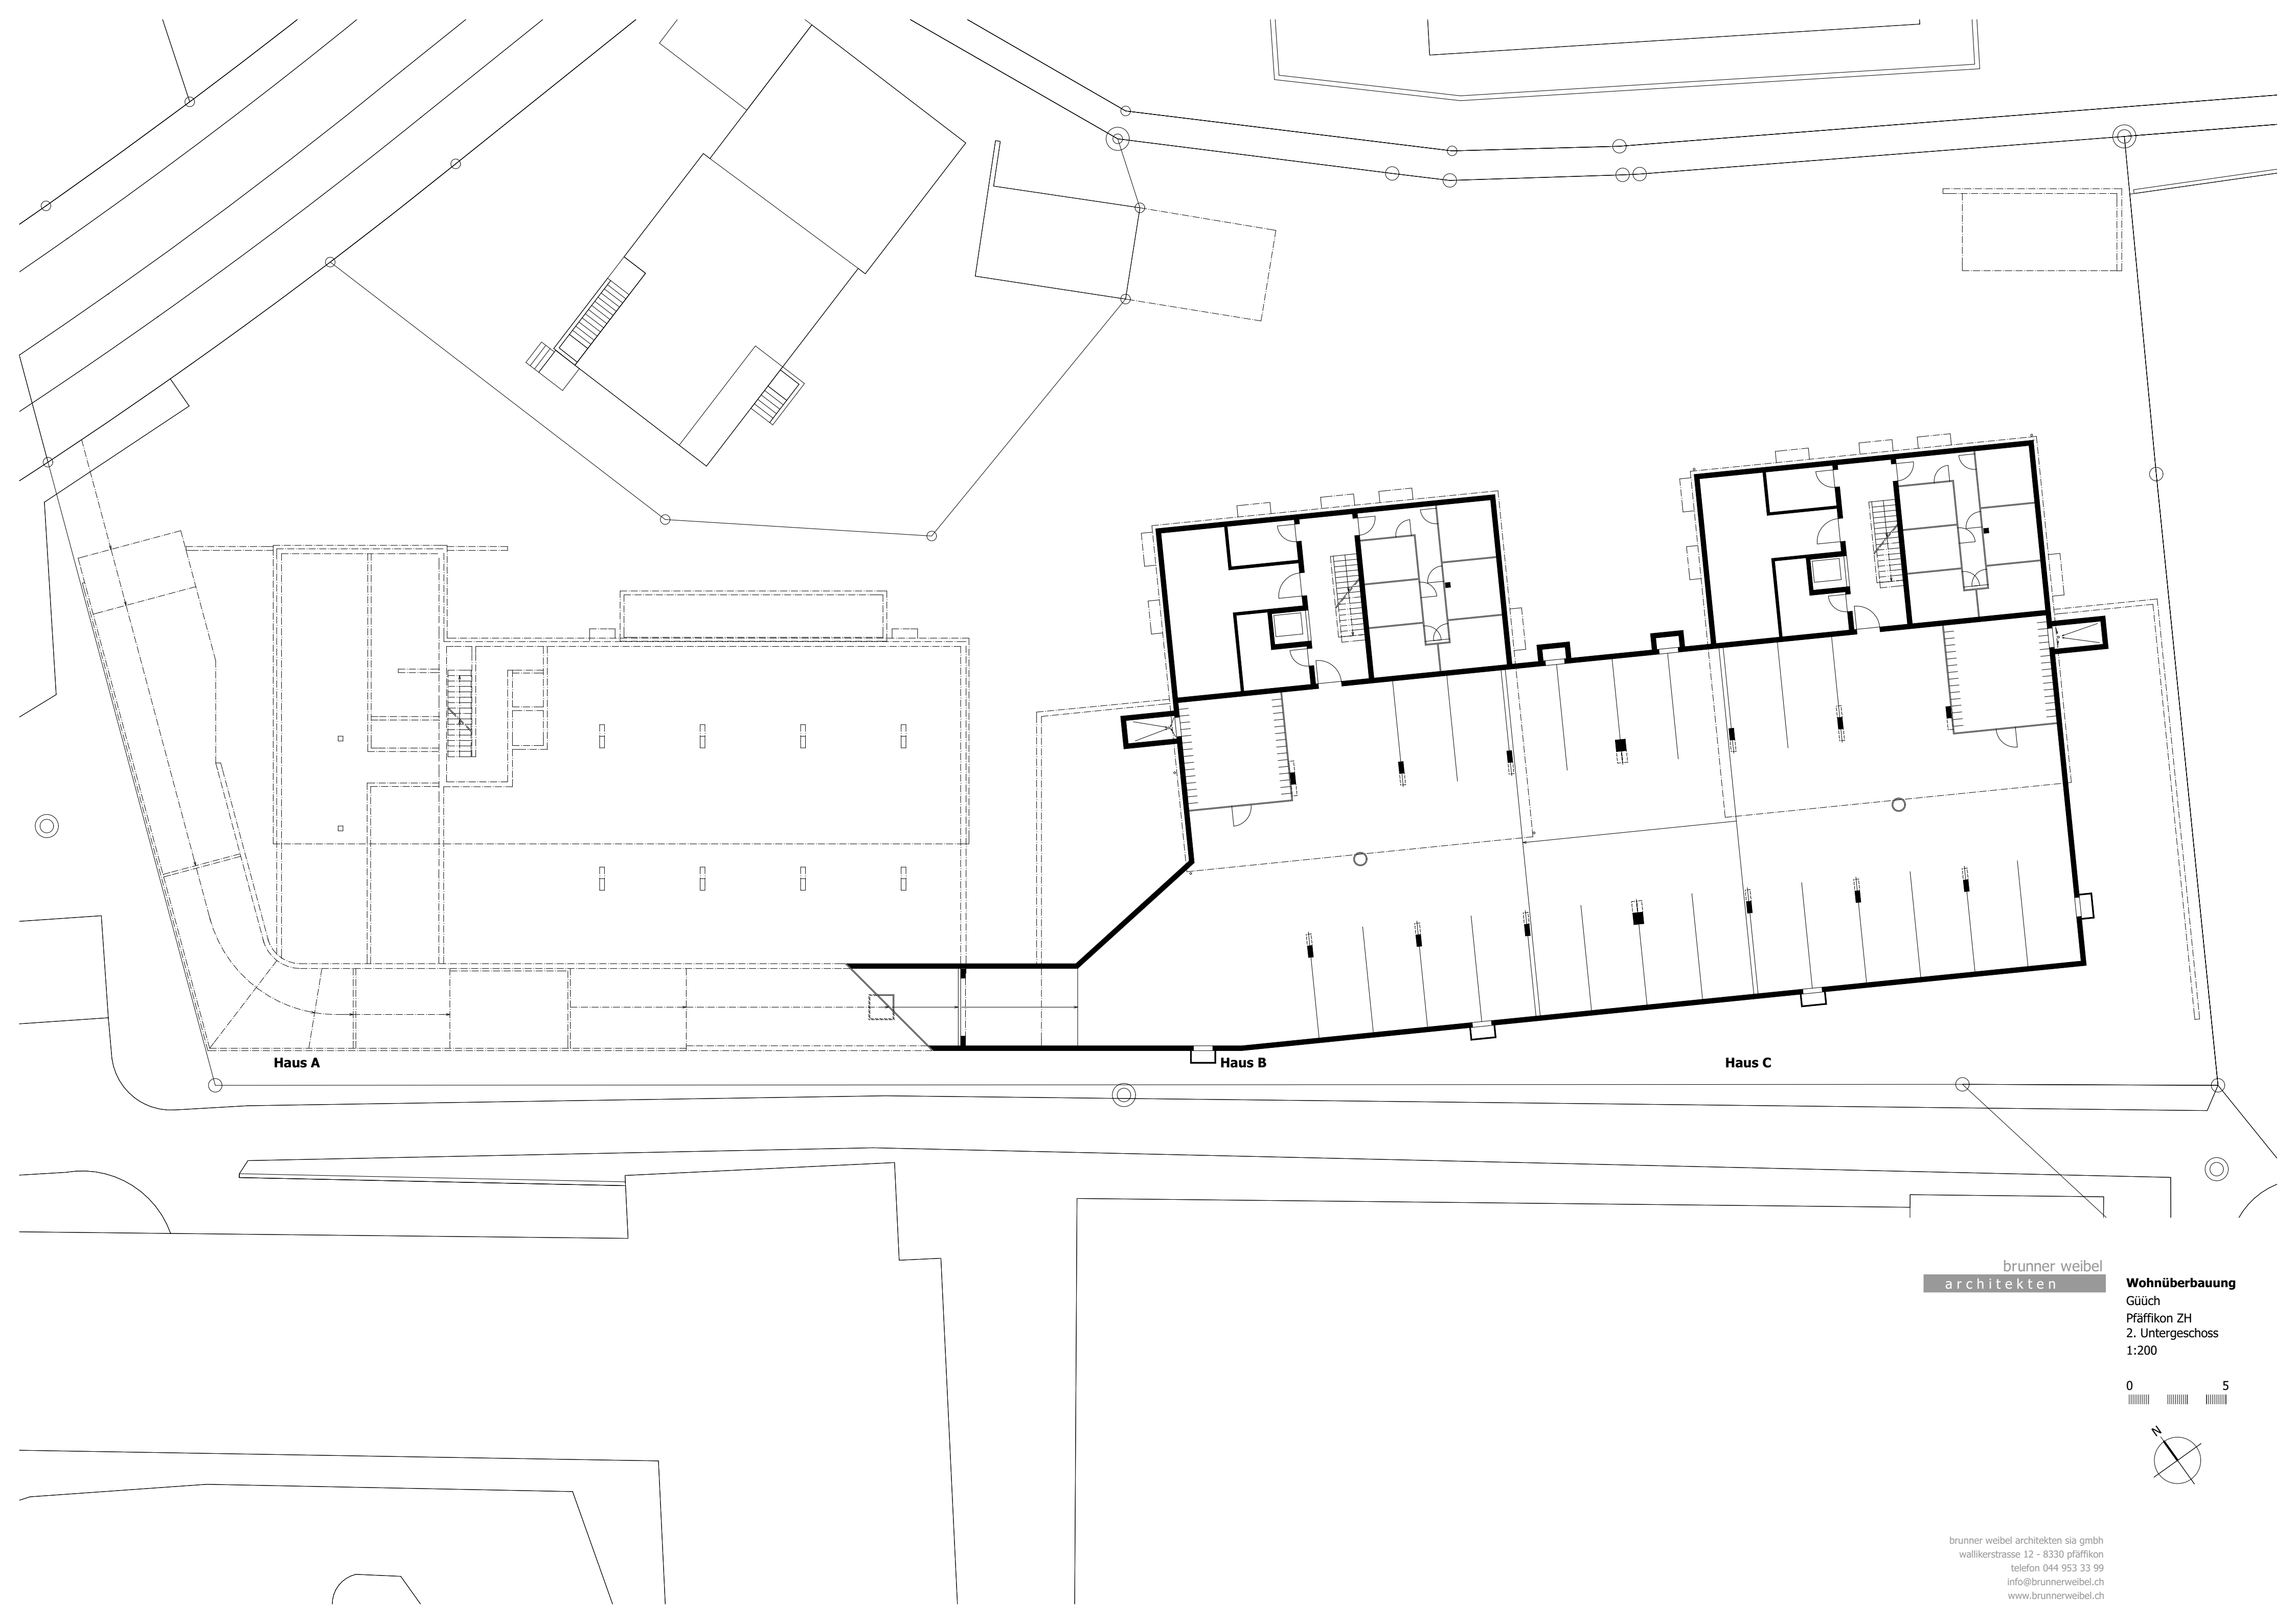

Haus A


Haus B

Haus C

brunner weibel
architekten

Wohnüberbauung
Gülich
Pfäffikon ZH
2. Untergeschoss
1:200

0 5

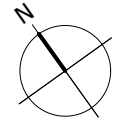

brunner weibel architekten sia gmbh
wallikerstrasse 12 - 8330 pfäffikon
telefon 044 953 33 99
info@brunnerweibel.ch
www.brunnerweibel.ch