


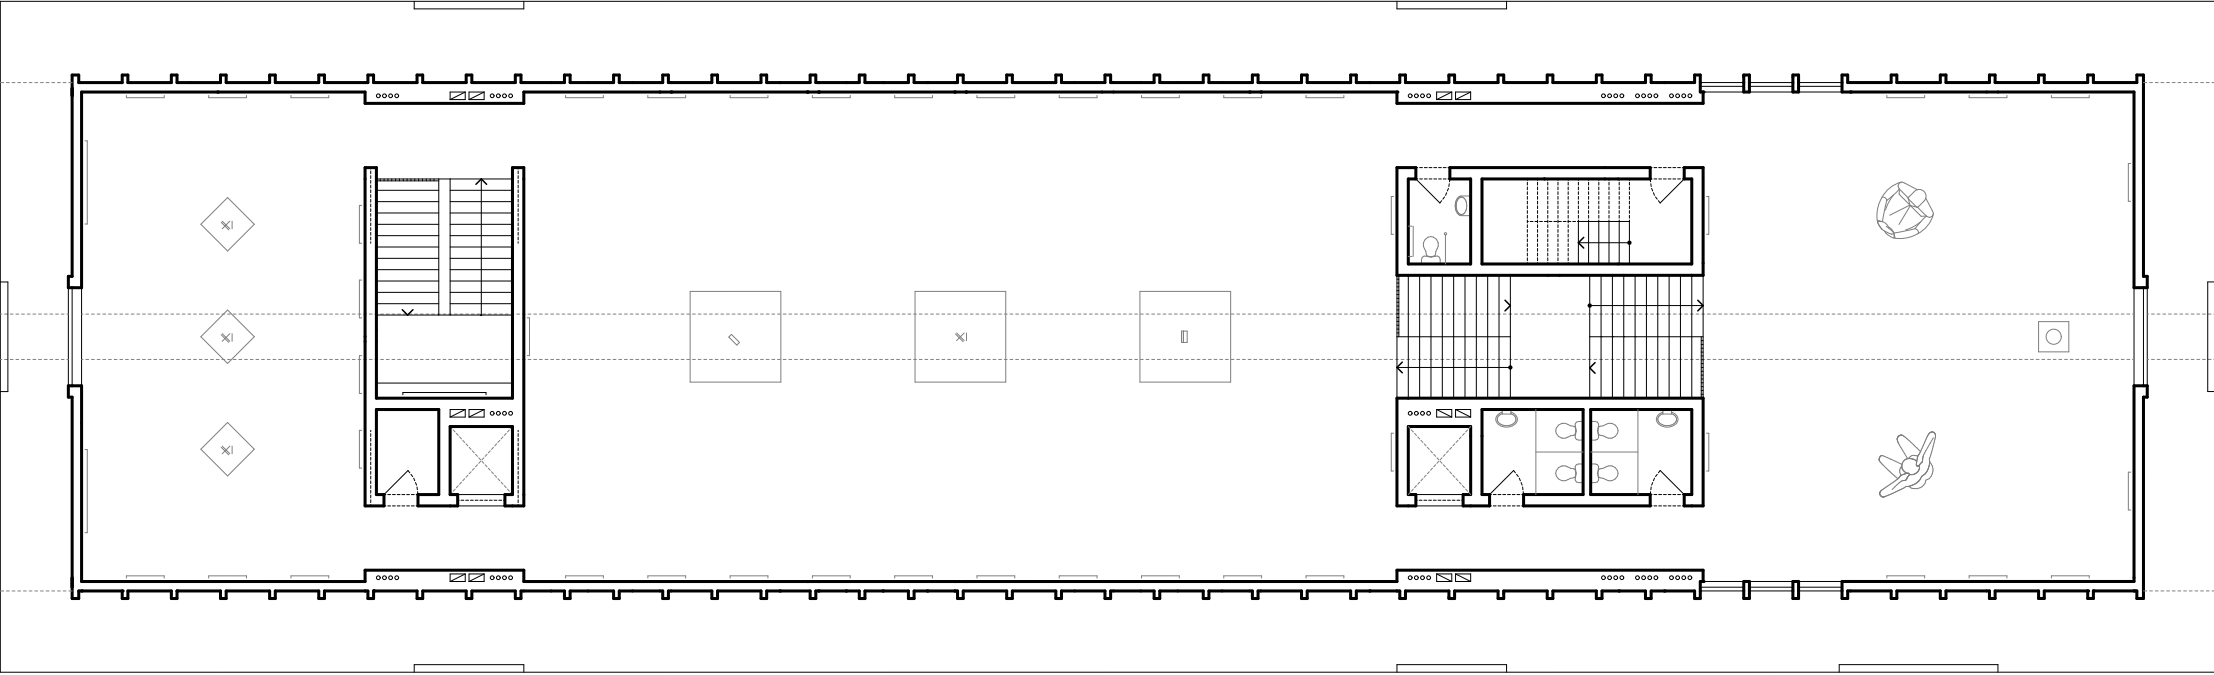

Niveau +2
échelle 1:200

