


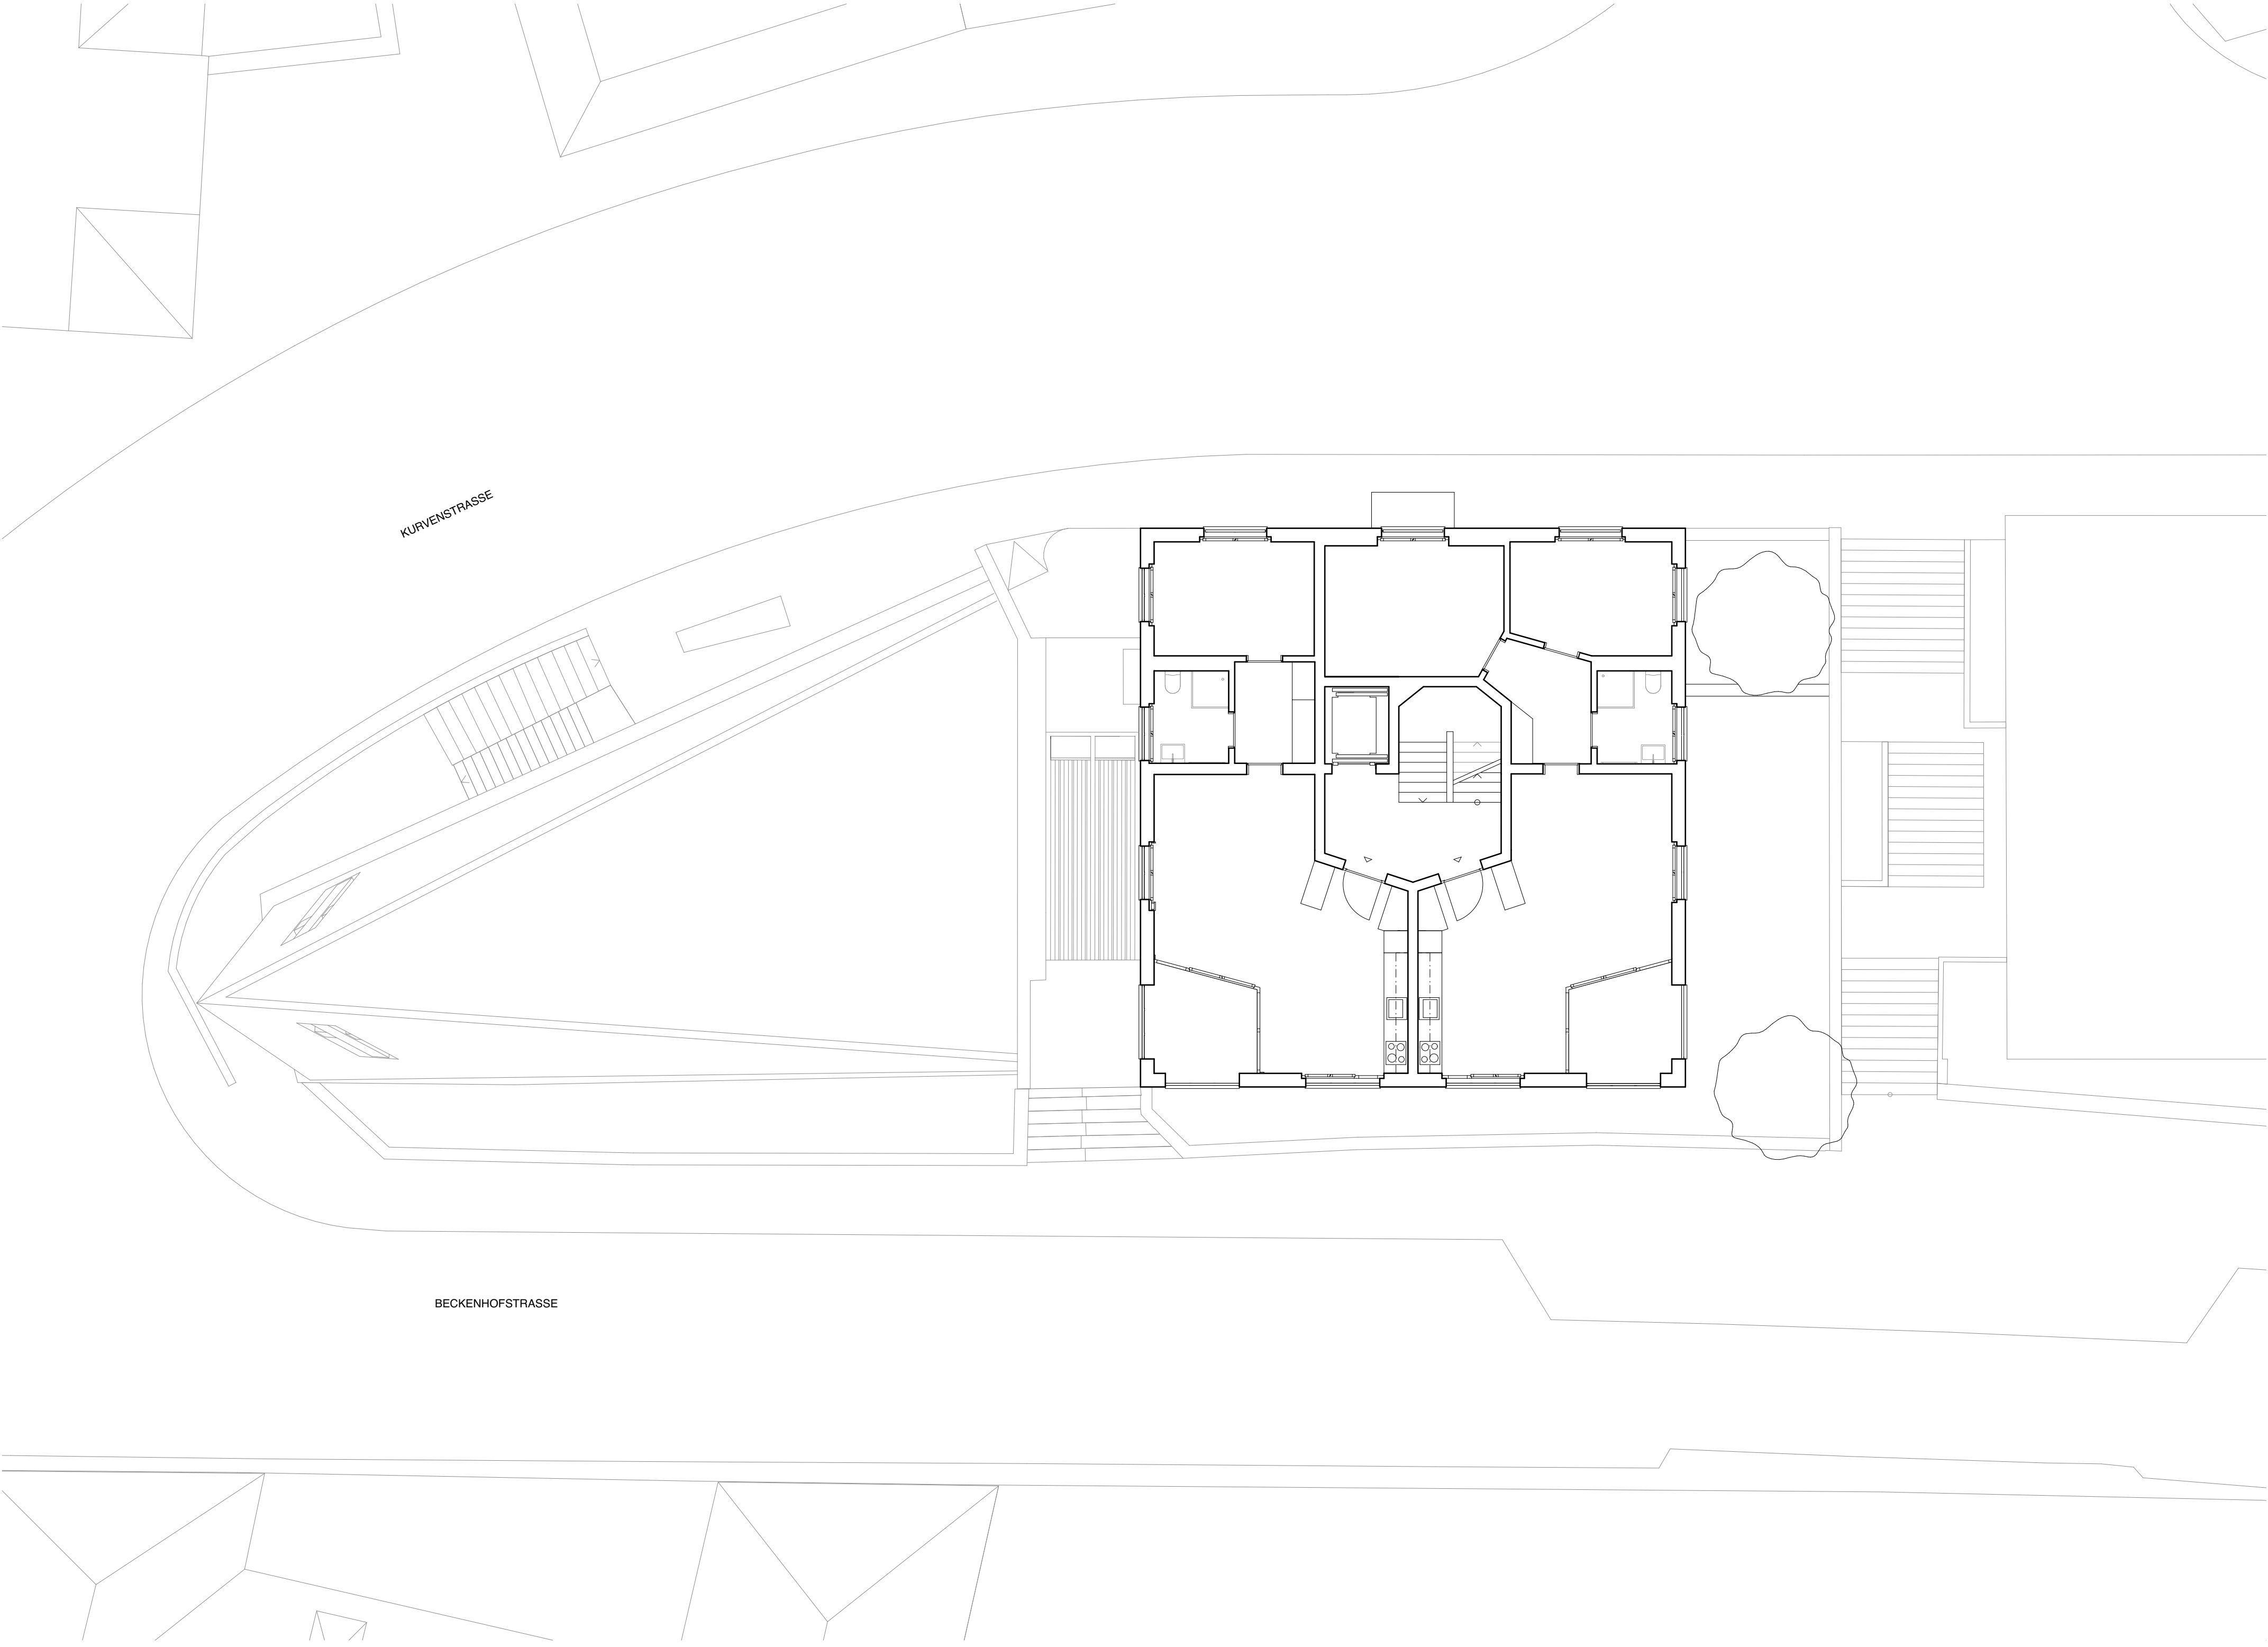

KURVENSTRASSE

BECKENHOFSTRASSE

Bezeichnung	Projekt	Plan	Revision	Publikation		Mst. / Format	Datum	Auftraggeber	Verfasser	ARGE ELKZ Elkz AG Kalkstrasse 10, CH-8003 Zürich zürich@elkz.ch Tel +41 44 5004326	
ELKZ	Ersatzneubau Gemeindehaus mit Wohnungen, Kurvenstrasse 39	3.OG/4.OG		Publikation		/ A2	30.03.22	Evangelisch-Lutherische Kirchgemeinde Zürich CH-8006 Zürich	helsinkizürich	± 0.00 – 439.14 mAM	