



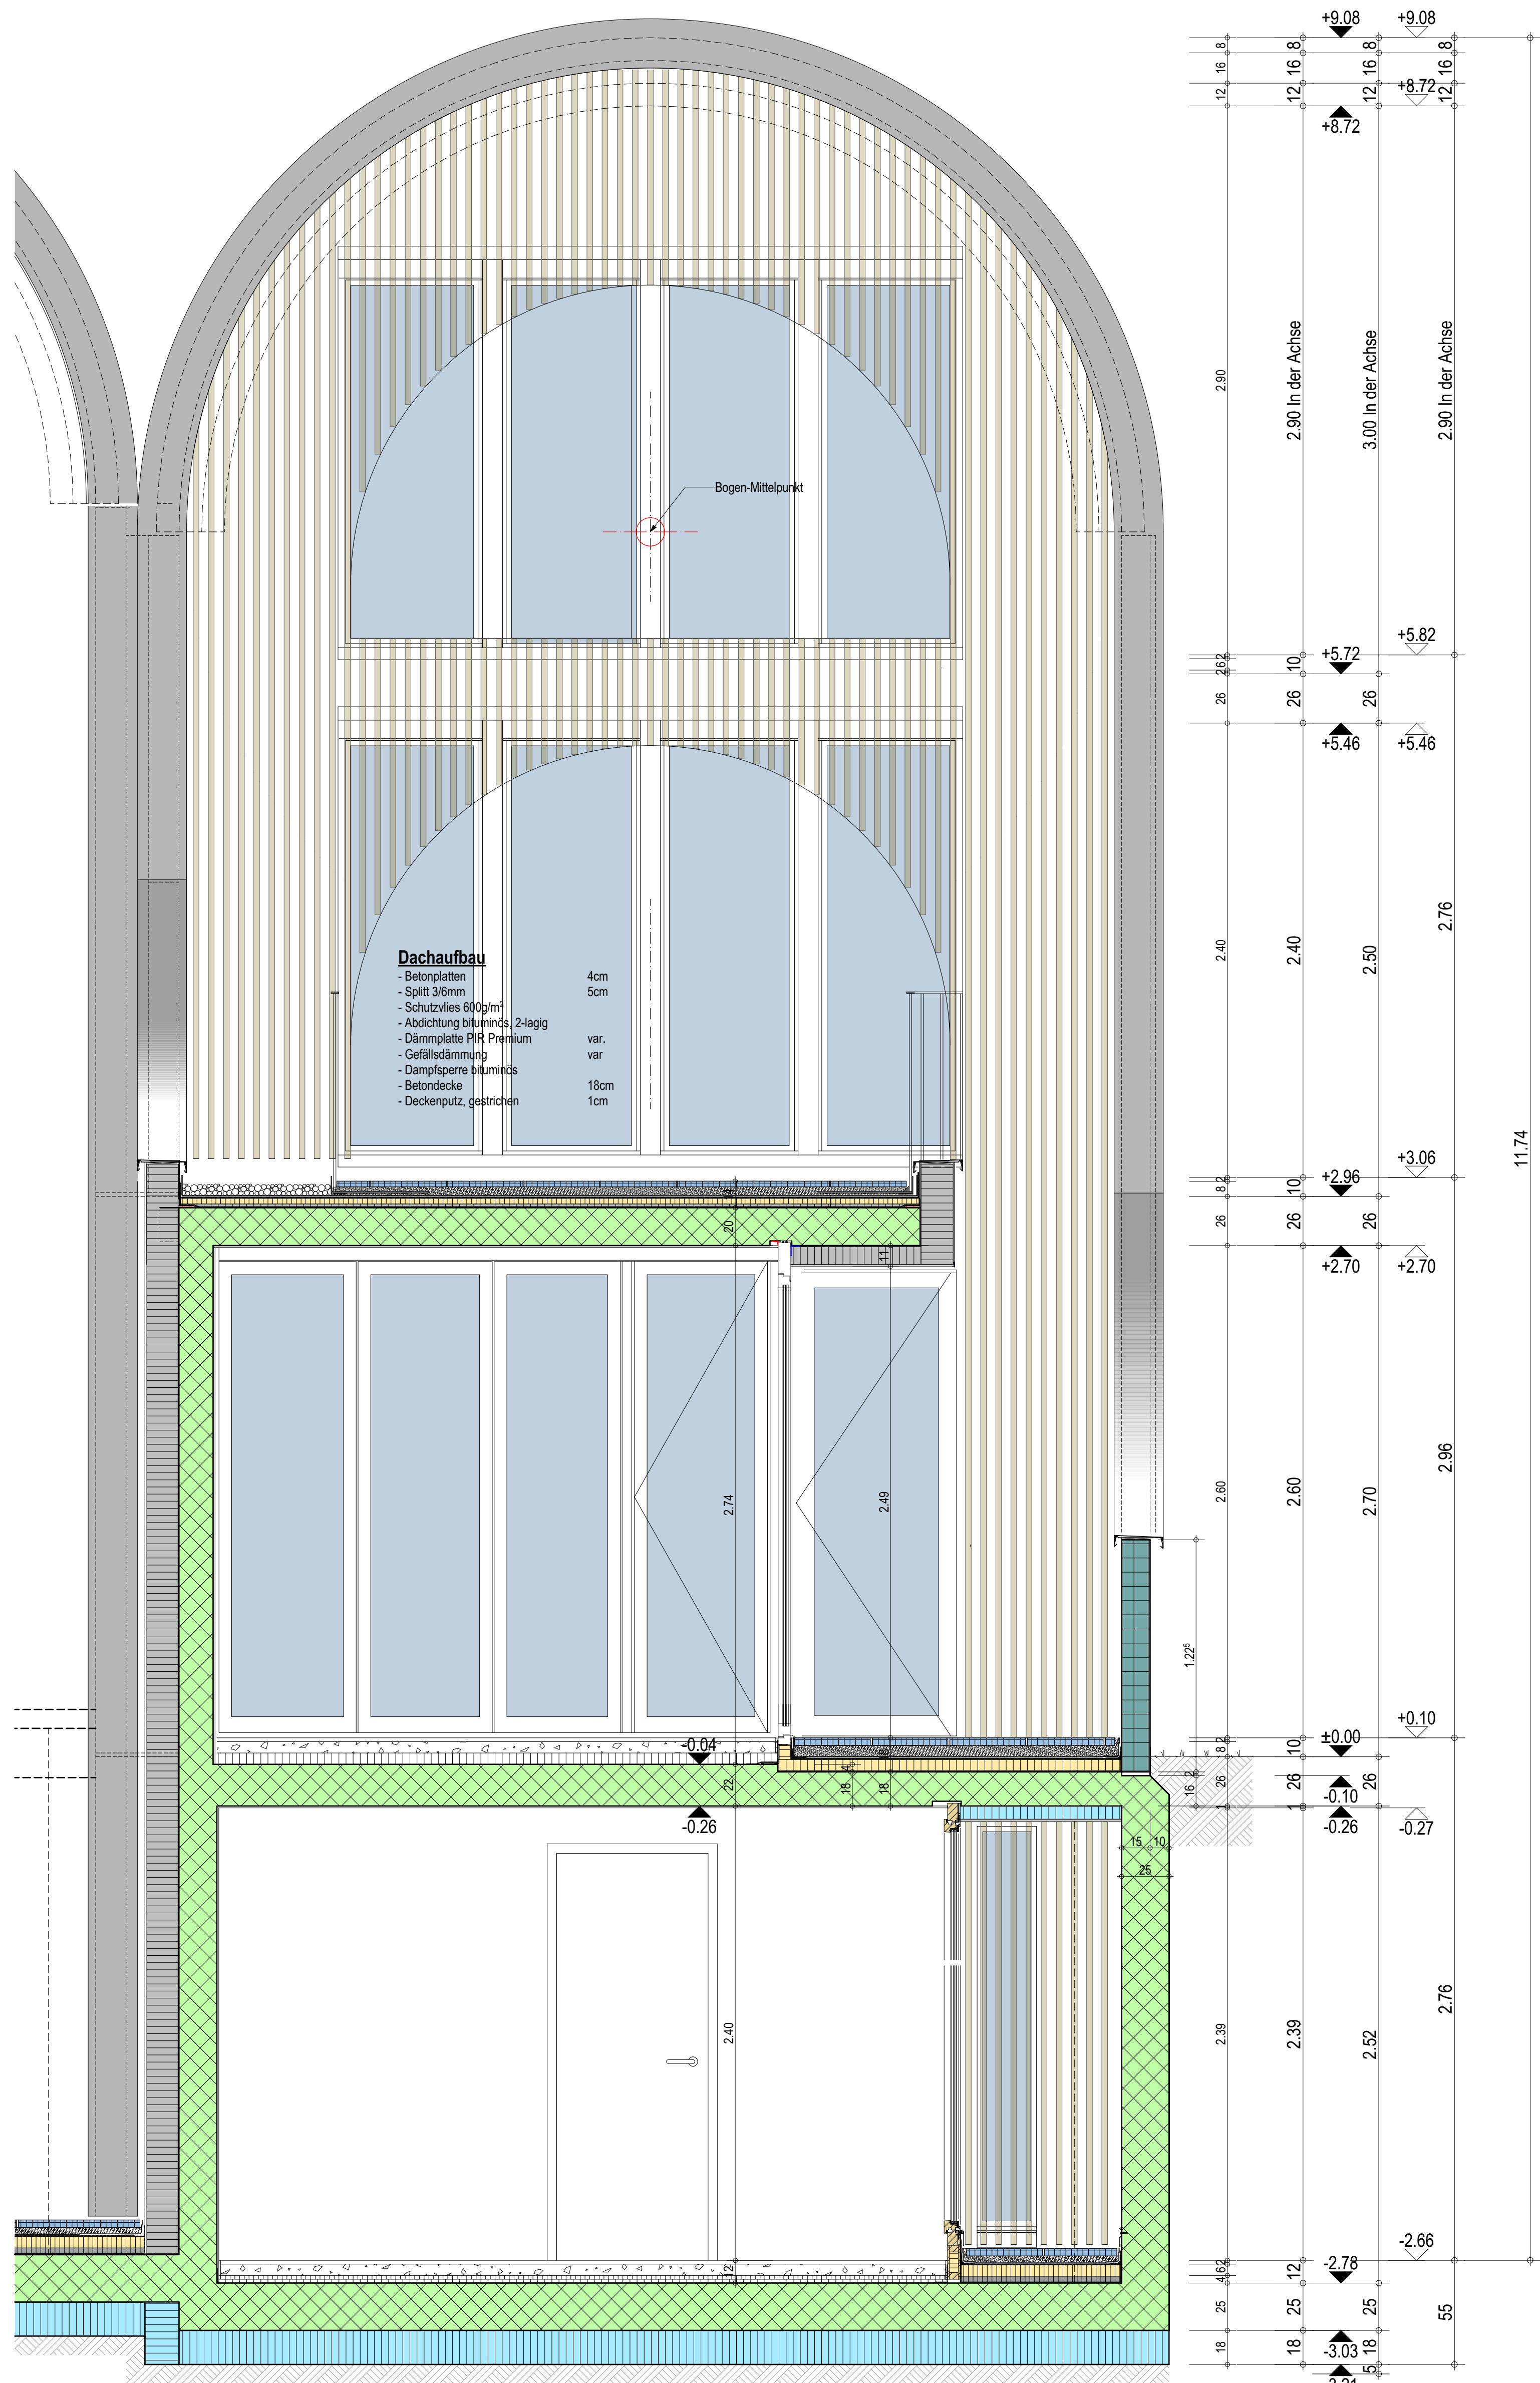

Fassadenschnitt S-01, Haus 1

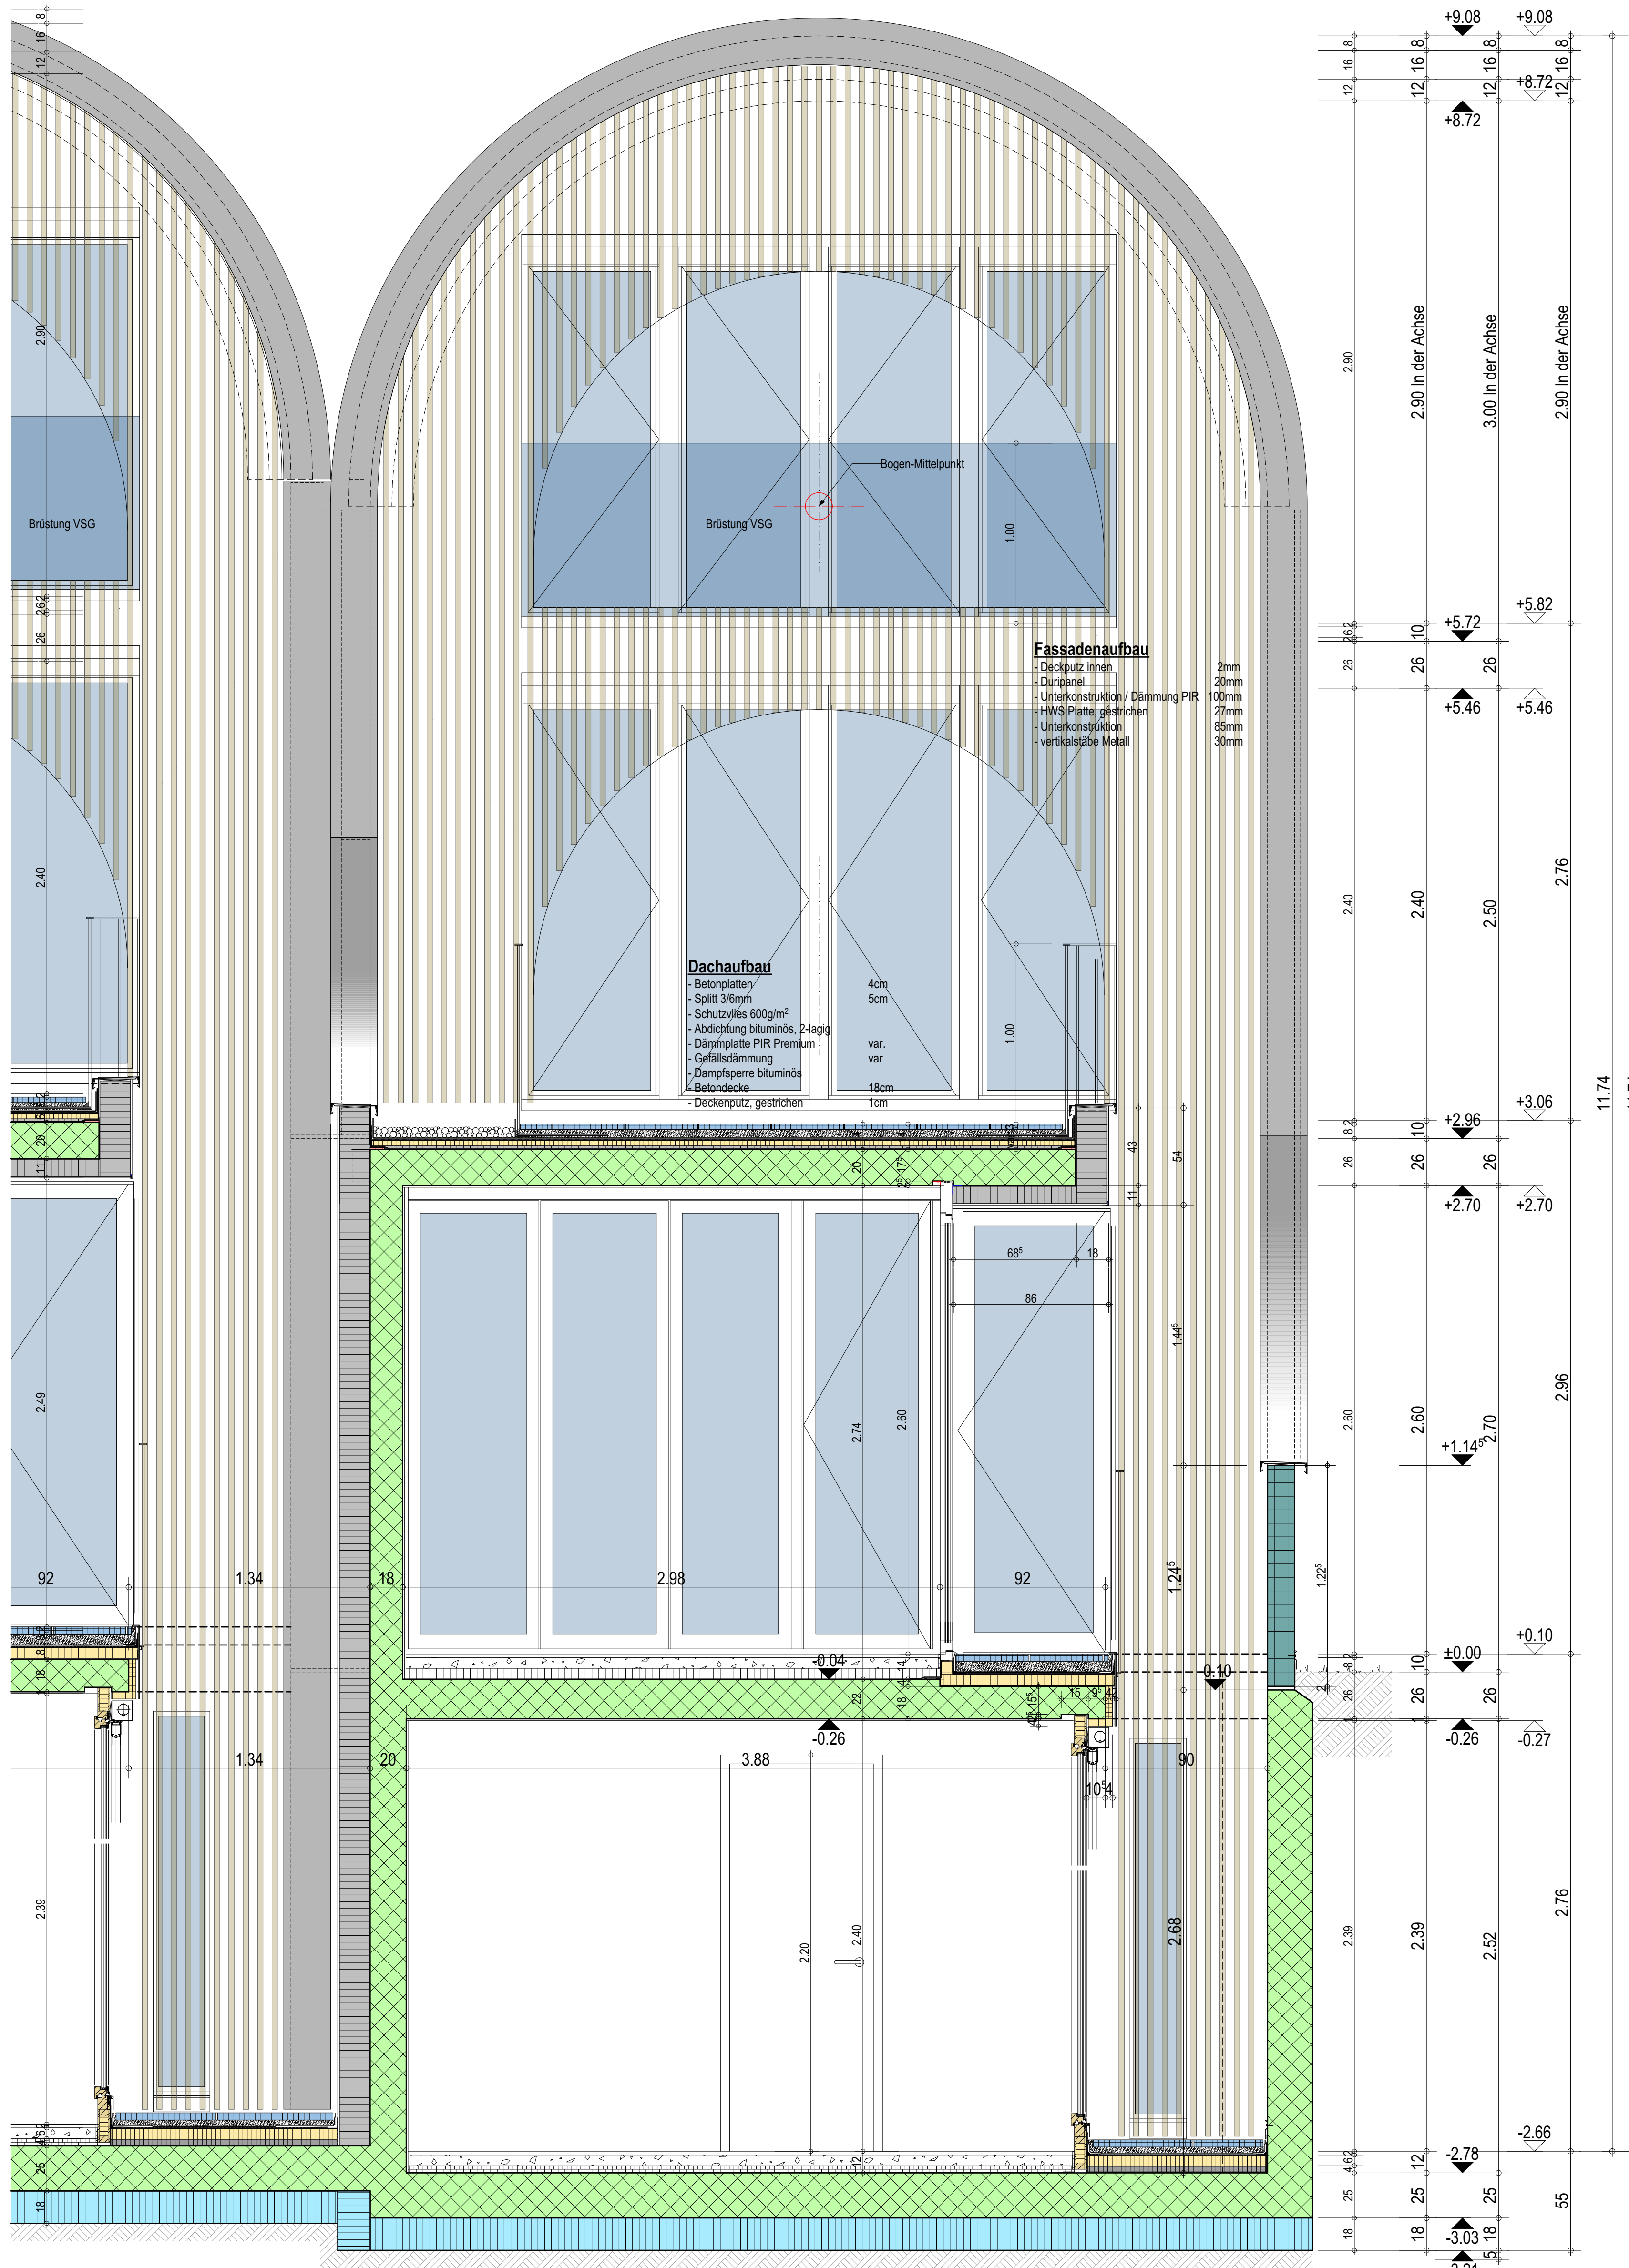

Fassadenschnitt S-02, Haus 1

- Legende
- Backstein
 - Kalksandstein
 - Beton
 - Beton vorbrüstet / Kunststein
 - Wärmedämmung
 - Mörtel
 - Sperrschicht
 - Leichtbauwandwand

±0.00 entspricht 356.42 m ü. M
Ausparungen gemäss Ausparungsplänen von Trolier Partner AG

Sämtliche Masse sind durch den Unternehmer am Bau zu kontrollieren. Differenzen sind der Bauleitung anzuzeigen.
Im Plan fehlende Masse sind bei der Bauleitung zu erfragen.
Die Flächenangaben im Plan sind im CAD abgegriffen und beziehen sich auf die Rohmasse.
Dieser Plan ist urheberrechtlich geschützt. Jegliche Weiterverwendung - auch auszugsweise - ist durch PLAN | WERK.ch GmbH schriftlich genehmigen zu lassen.
Türhöhen = Höhe von OK fertig höherem Boden bis UK Sturz roh

Objekt:
8 EFH "Cloudline",
Birnbaumweg 16-30
Parz. 2297, 4103 Bottmingen




Auftraggeber:
Solvo Bauprojekt AG

Solvo Bauprojekt AG
Altarmutweg 2
4144 Arlesheim
061 921 49 90
kalt@solvobauprojekt.ch

Fachplaner:

Planinhalt: **Fassadenschnitte S-01/S-02**

Maassstab: **1:20** Format: **A0 (1189 / 841mm)** Plan-Nr.: **51D-01-FS-080_303** Datum: **29.04.2022** güt: **LL** Index: **D**

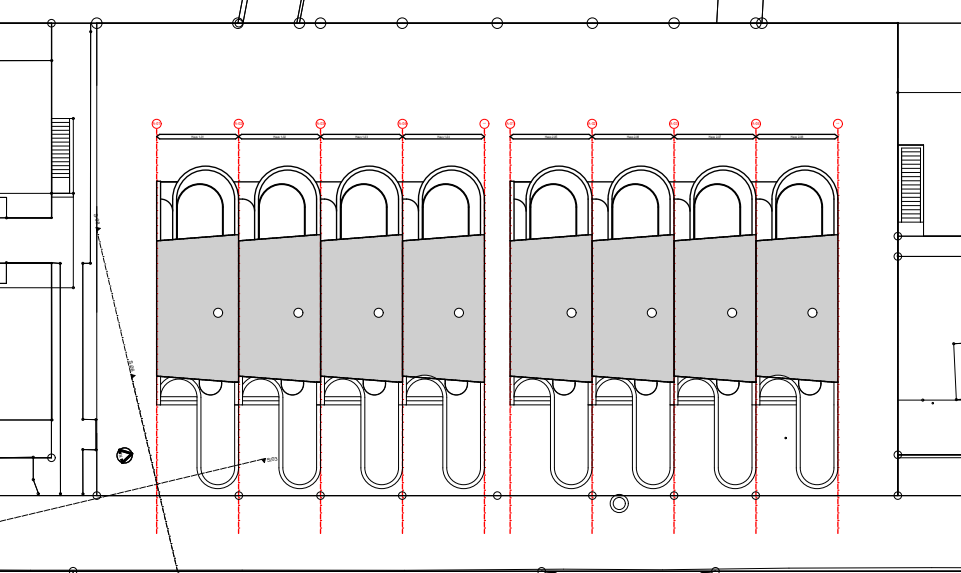

Index	Änderungen	Datum	Gutg.	Bemerkungen
A	Entwurfphase	30.12.2021	LL	
B	Anpassungen Deckenskizzen West	09.02.2022	LL	
C	Anpassungen an Grundrisse und Detail	03.03.2022	LL	
D	Anpassungen Holzbassade und Fenster	29.04.2022	LL	