
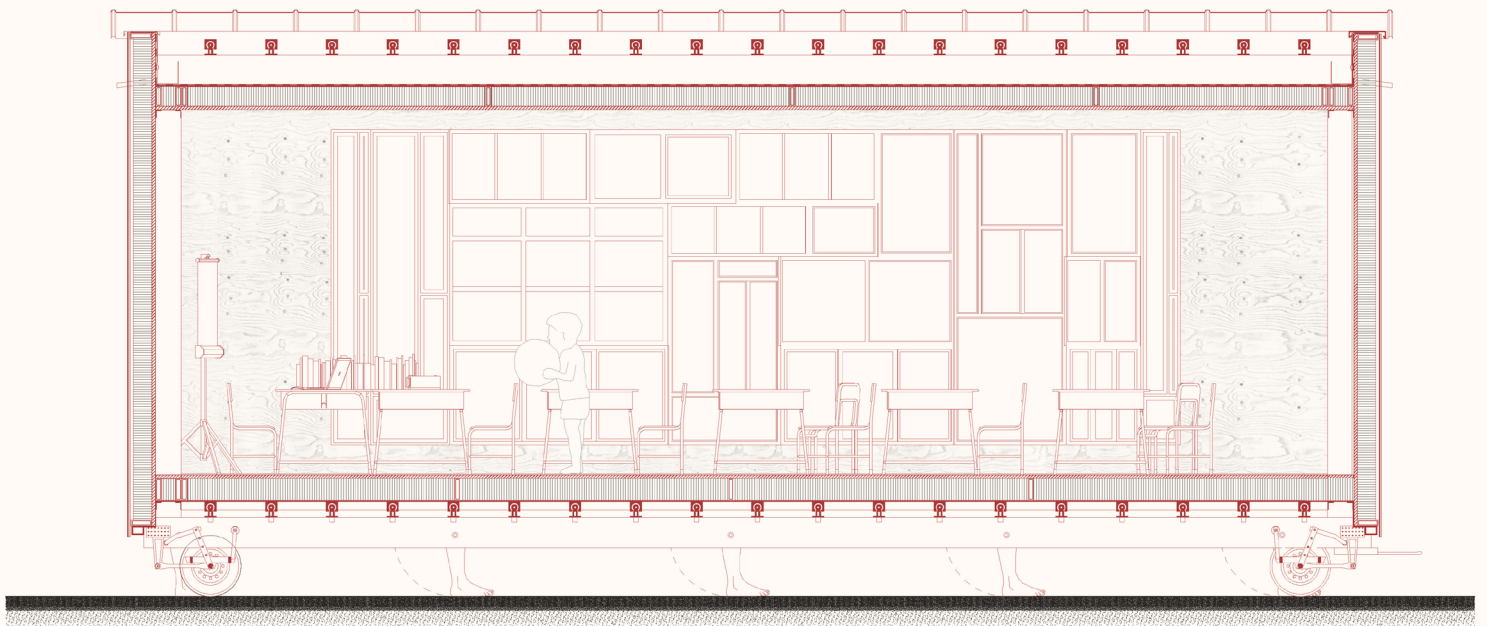


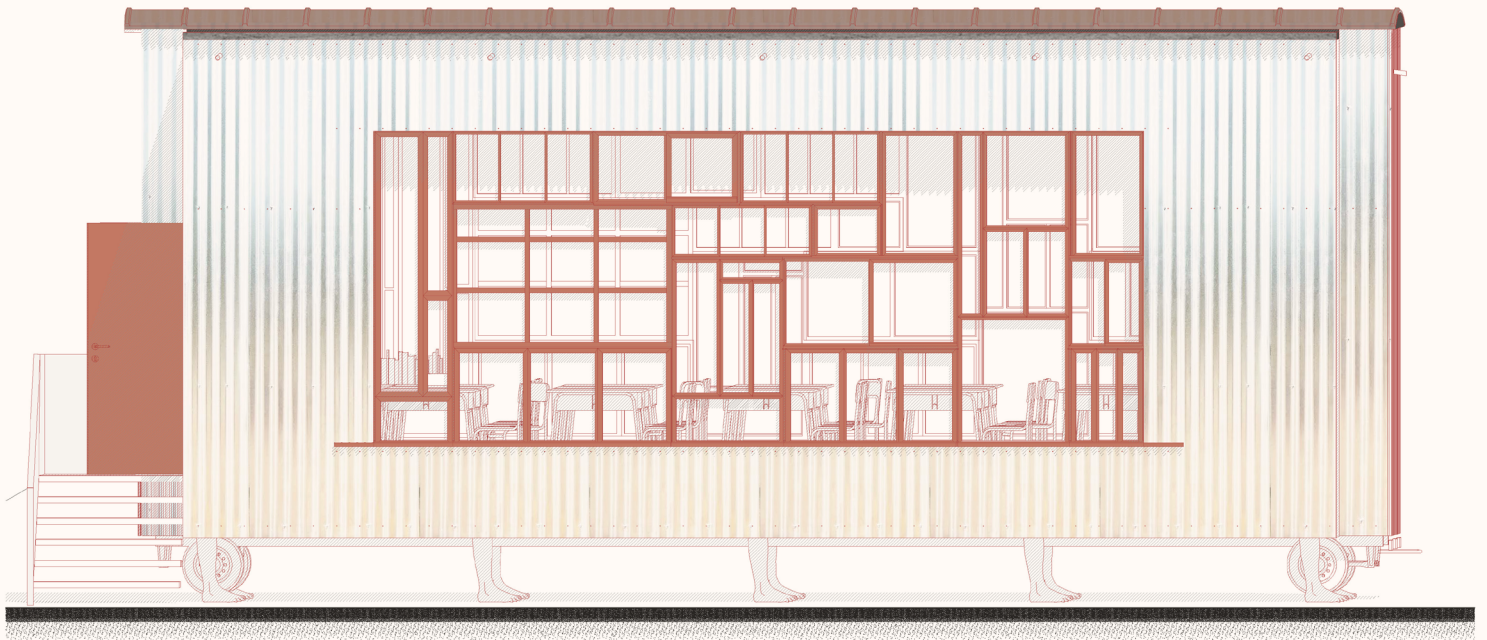

Dachaufbau	
Trapezblech	0,5cm
Isolation	14 cm
Dampfhemme	
Dreischichtplatte "Seekiefer"	3 cm
Fassadenaufbau	
Dreischichtplatte "Seekiefer"	3 cm
Dampfhemme	
Isolation	14 cm
Recycled Alu Wellblech	1 cm
Bodenaufbau	
Linoleum	0,5cm
Dreischichtplatte	3cm
Dampfhemme	
Trapezblech	0,2cm
Isolation	14 cm
Stahlblech	1 cm

Boden Linoleum
Wand Seekiefer
Decke Seekiefer

 Ja

m² 57 925x615x300

°C 21 Fernwärme

 31