


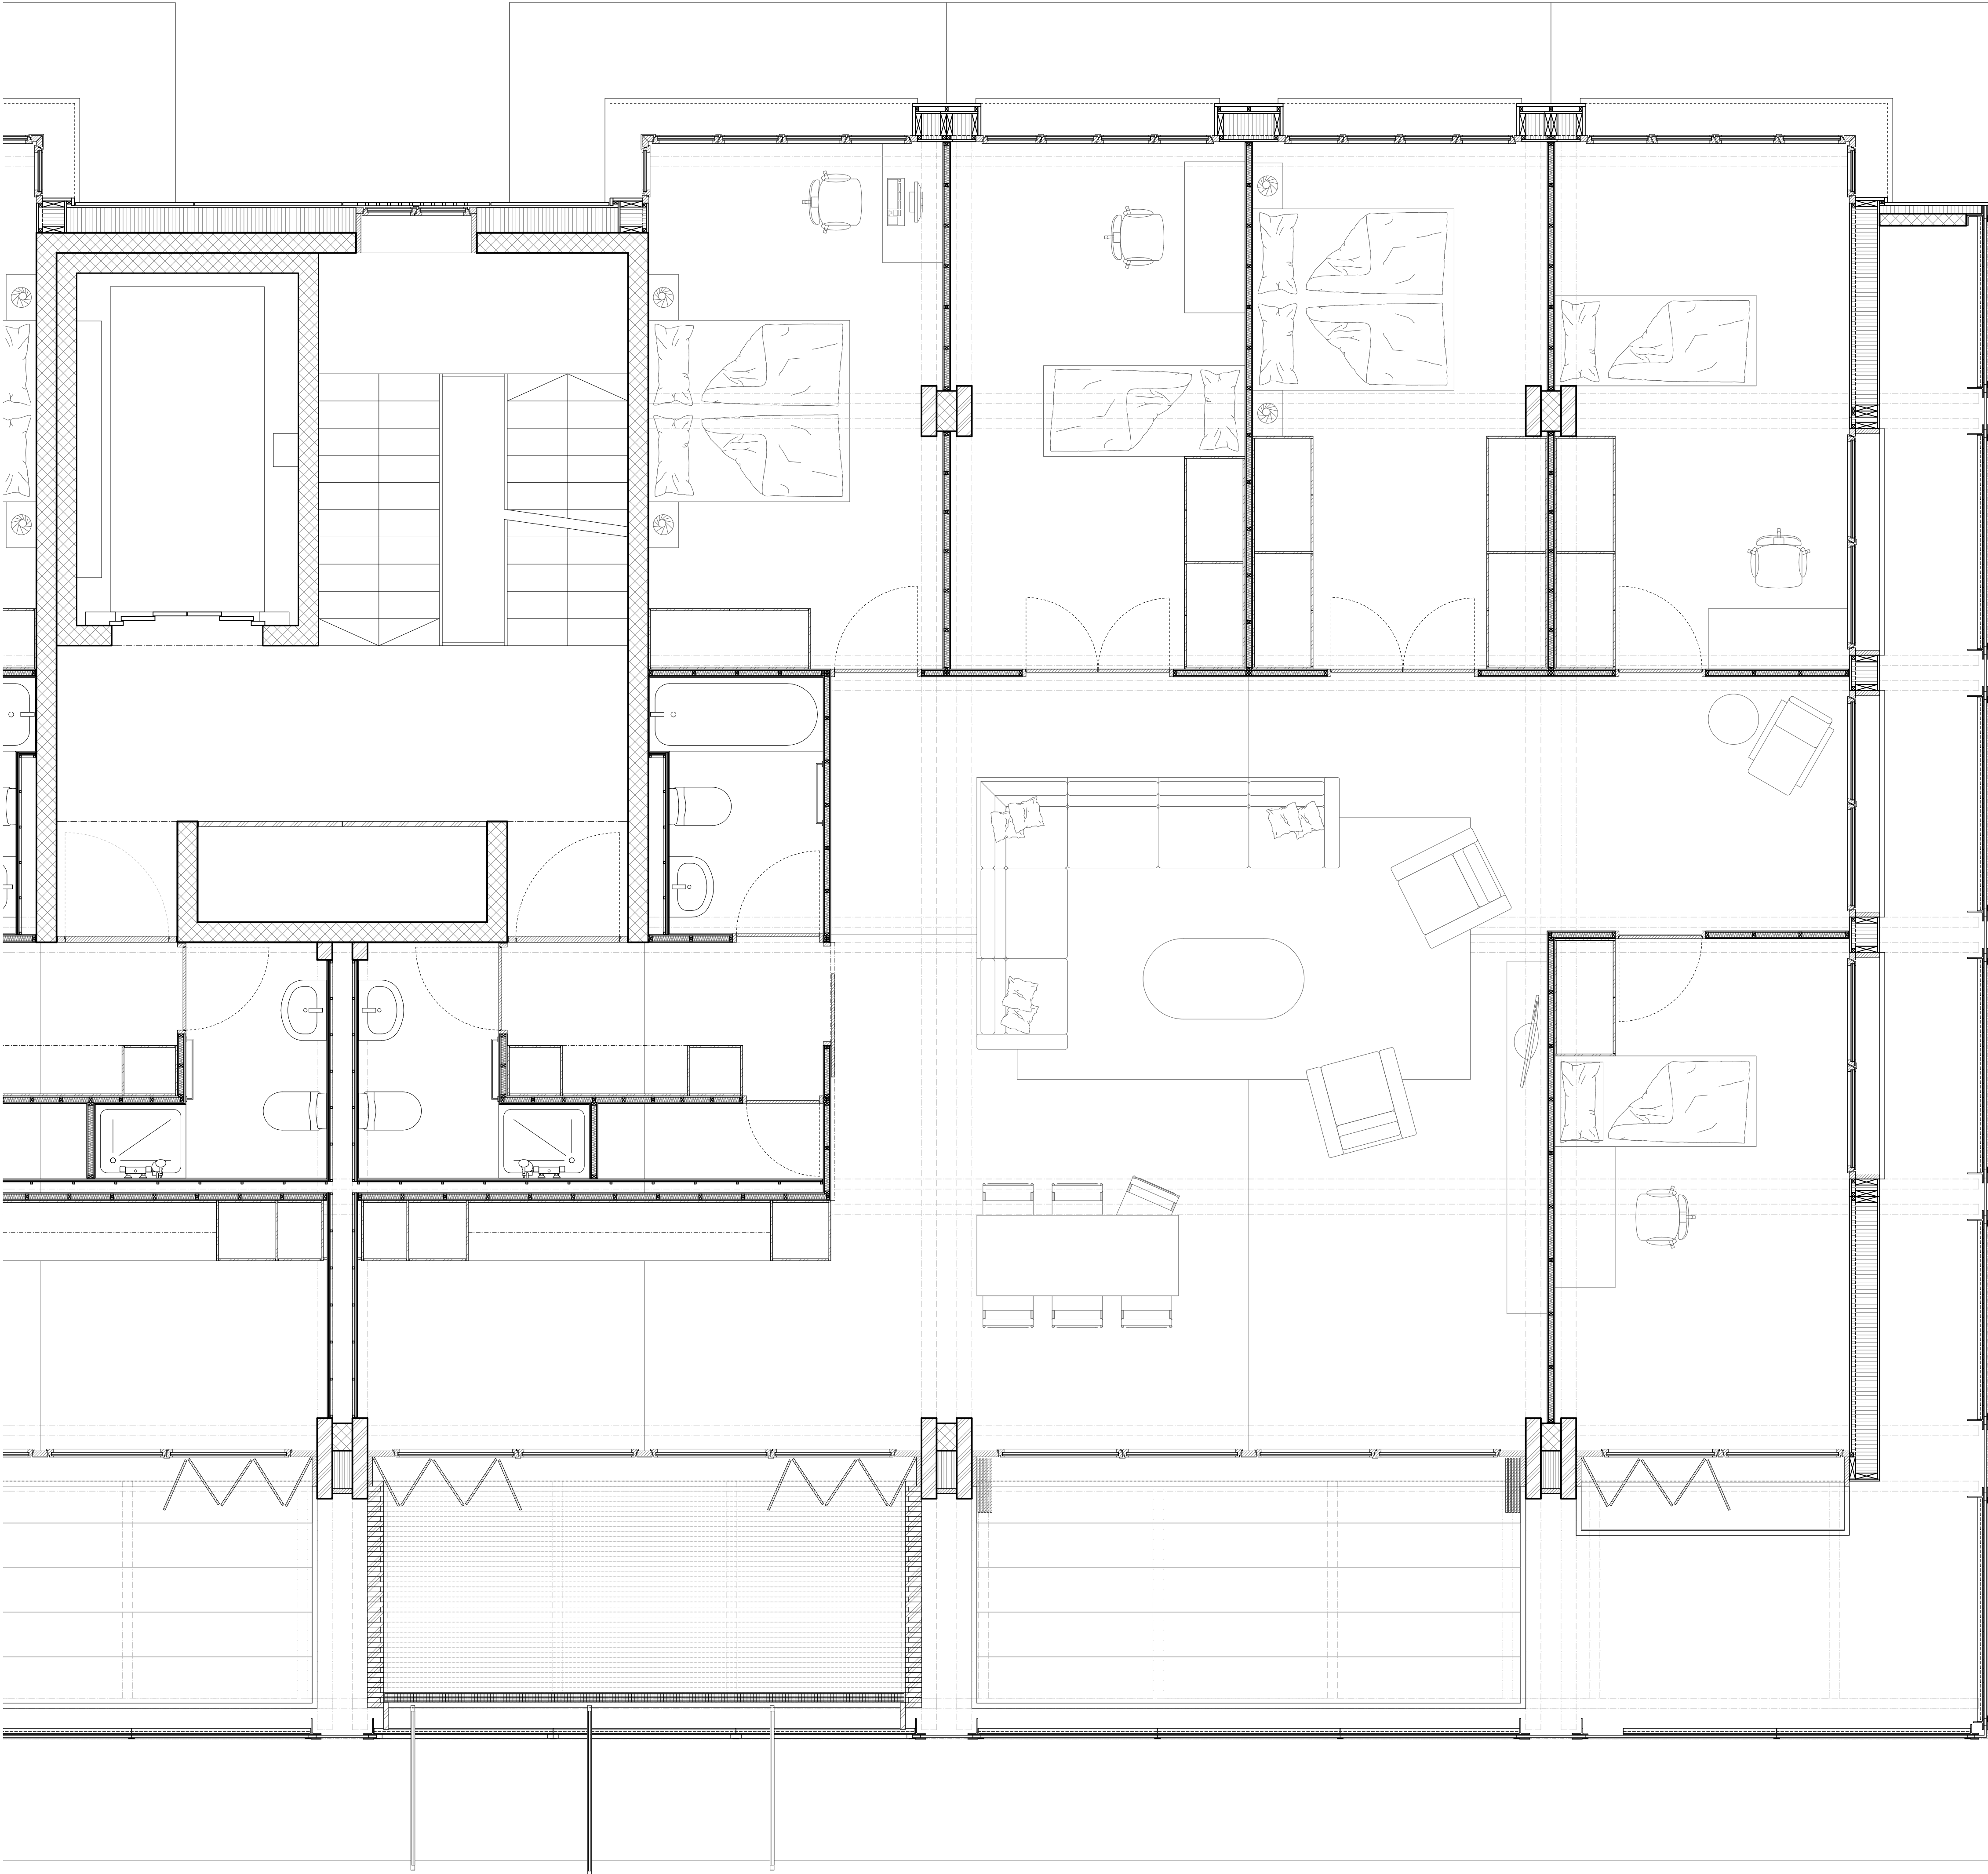

- Dachaufbau:
- Kies 5-10 cm
 - Wassersperre
 - Wärmedämmung XPS im Gefälle 25-30 cm
 - Dampfbremse
 - Betondecke 16 cm

- Dachaufbau Terrasse:
- Betonplatten 4 cm
 - Kies 5-10 cm
 - Wassersperre
 - Wärmedämmung XPS im Gefälle 25-30 cm
 - Dampfbremse
 - Beton-Verbund-Decke 8 cm
 - Bresta-Holz-Elemente 8 cm

- Wandaufbau Strassenfassade:
- Stahl-Glas-Fassade
 - Pufferzone
 - weiss lasierte Holzwerkstoffplatte 2 cm
 - Wärmedämmung / Tragkonstruktion 22 cm
 - Dampfbremse
 - Wärmedämmung / Tragkonstruktion 4 cm
 - weiss lasierte Holzwerkstoffplatte 2 cm

- Wandaufbau Flussfassade:
- Holz-Schalung 3 cm
 - Hinterlüftung 5 cm
 - Holzwerkstoffplatte 2 cm
 - Wärmedämmung / Tragkonstruktion 22 cm
 - Dampfbremse
 - Wärmedämmung / Tragkonstruktion 4 cm
 - weiss lasierte Holzwerkstoffplatte 2 cm

- Wandaufbau Treppenhaus:
- Metall-Platten 3 cm
 - Hinterlüftung 2 cm
 - Windpapier
 - Wärmedämmung 25 cm
 - Dampfbremse
 - Betonwand 20 cm

- Bodenaufbau:
- Hartzementboden mit BH 8 cm
 - PE-Trennfolie
 - Wärmedämmung 2 cm
 - Trittschalldämmung
 - Beton-Verbund-Decke 8 cm
 - Bresta-Holz-Elemente 8 cm

- Fundamentplatte:
- Hartzementboden
 - PE-Trennfolie
 - Betondecke (Streifenfundamente) 8 cm
 - Perimeterdämmung 30 cm
 - Magerbeton 6 cm