


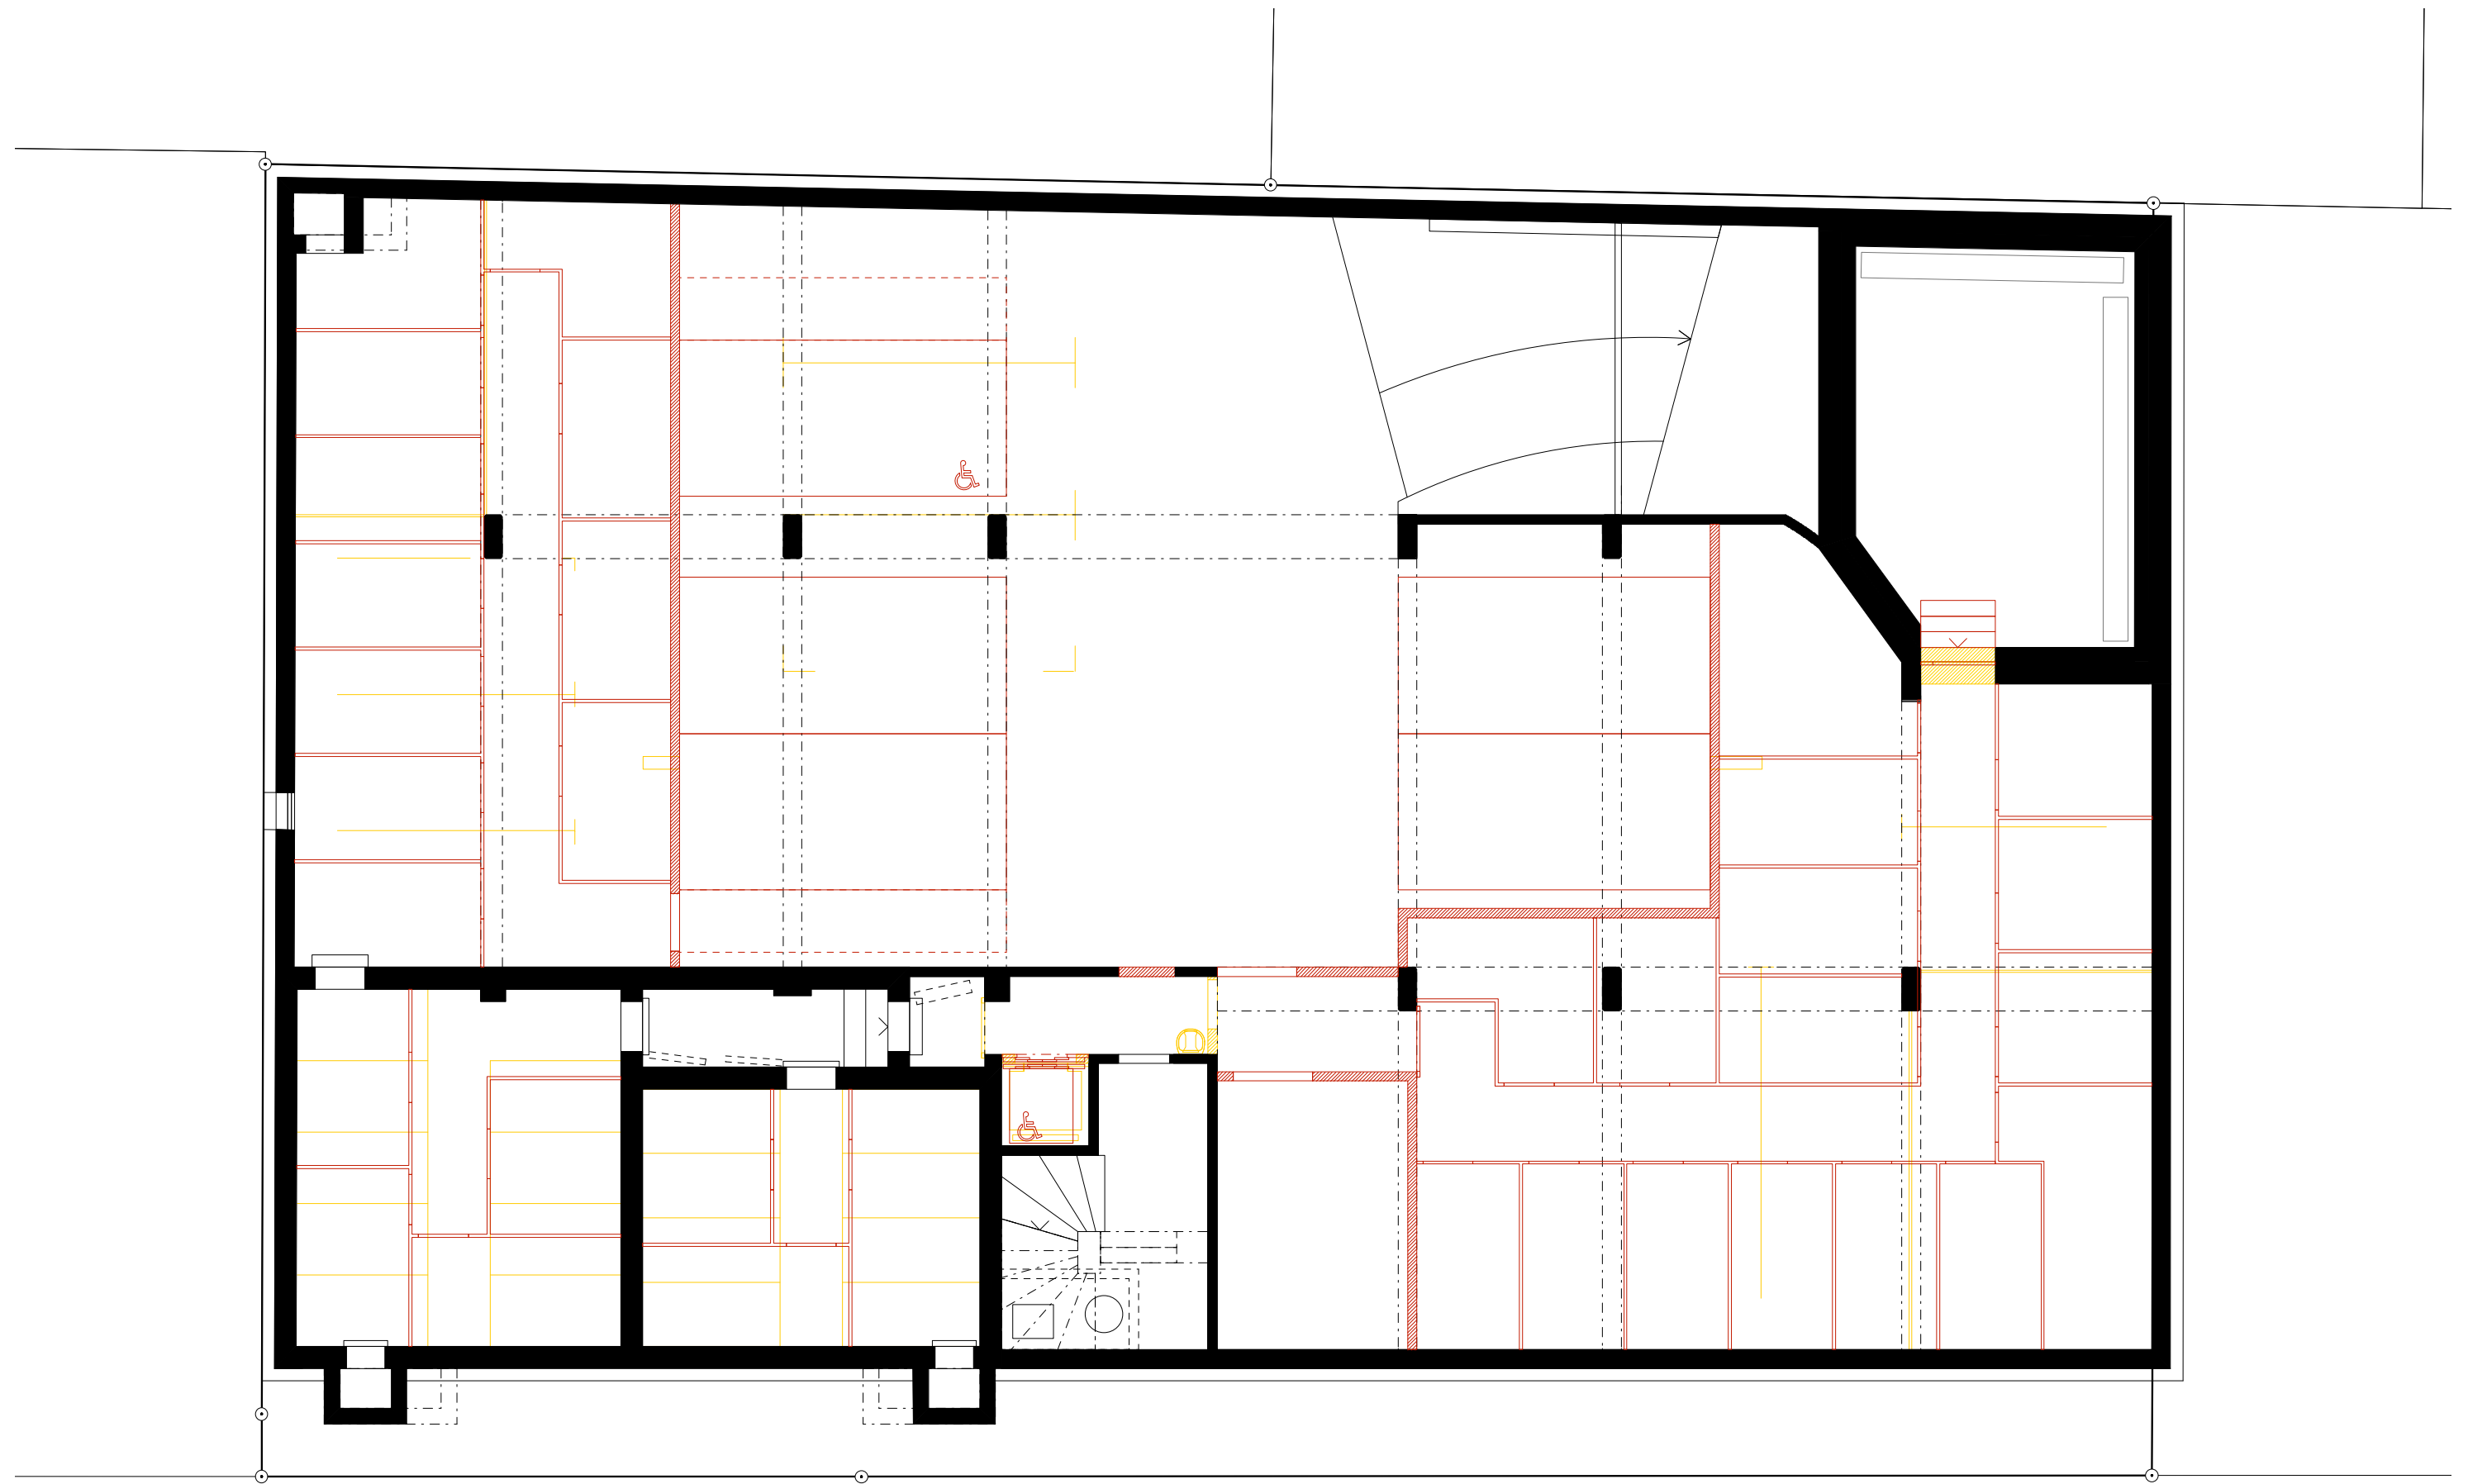

2. Untergeschoss

