





élévation de principe_150

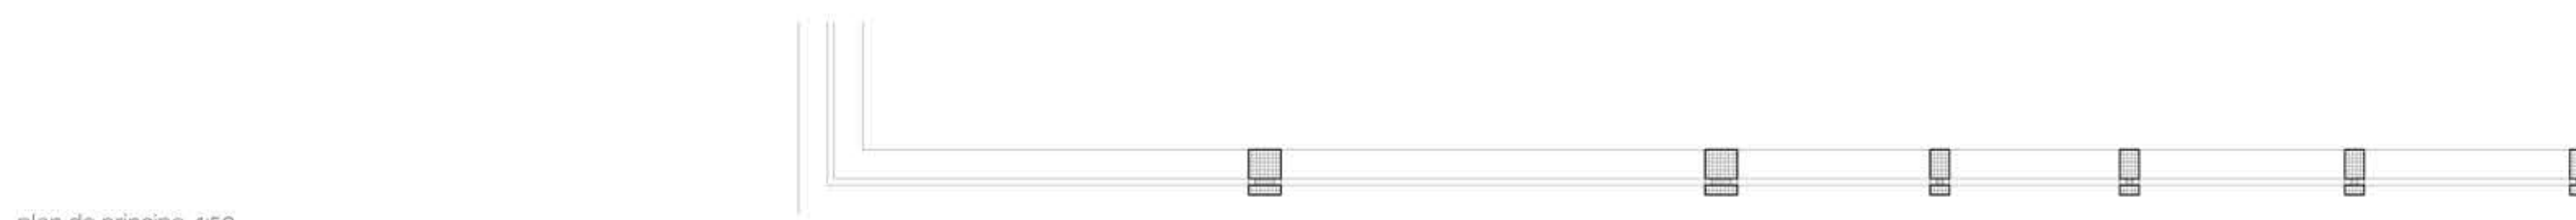

plan de principe_150

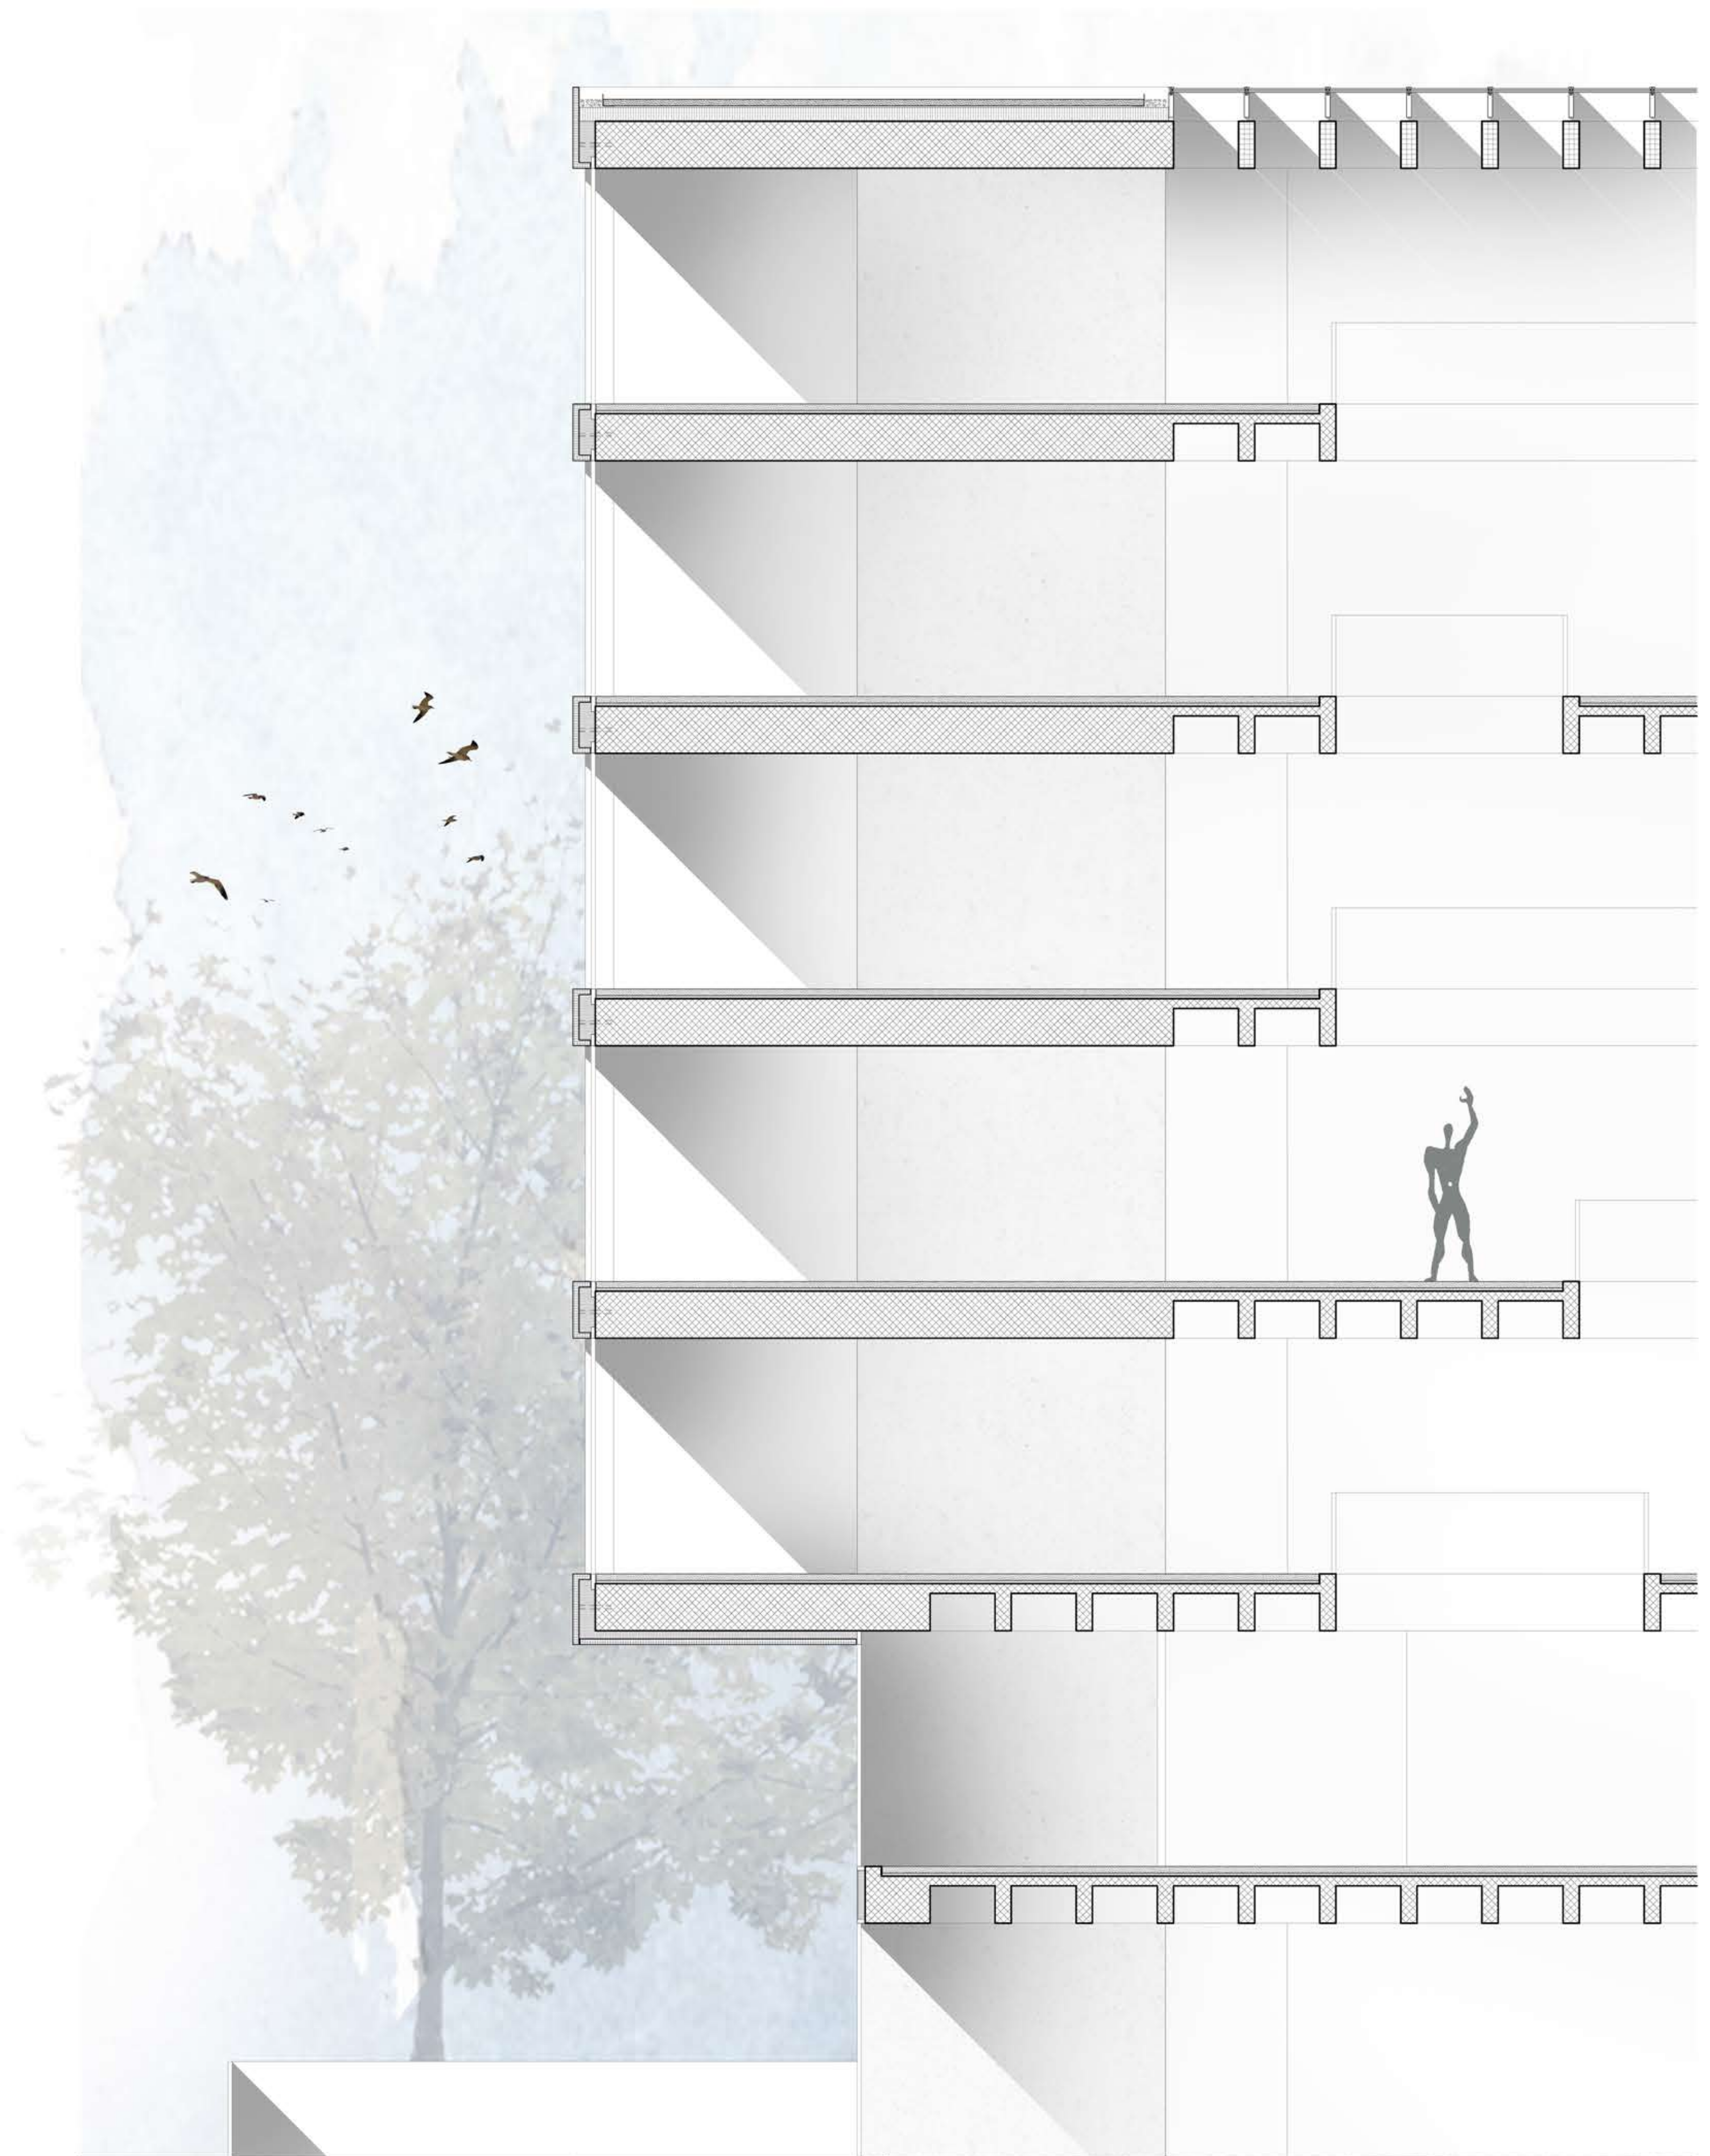

coupe de principe_150