


PARC

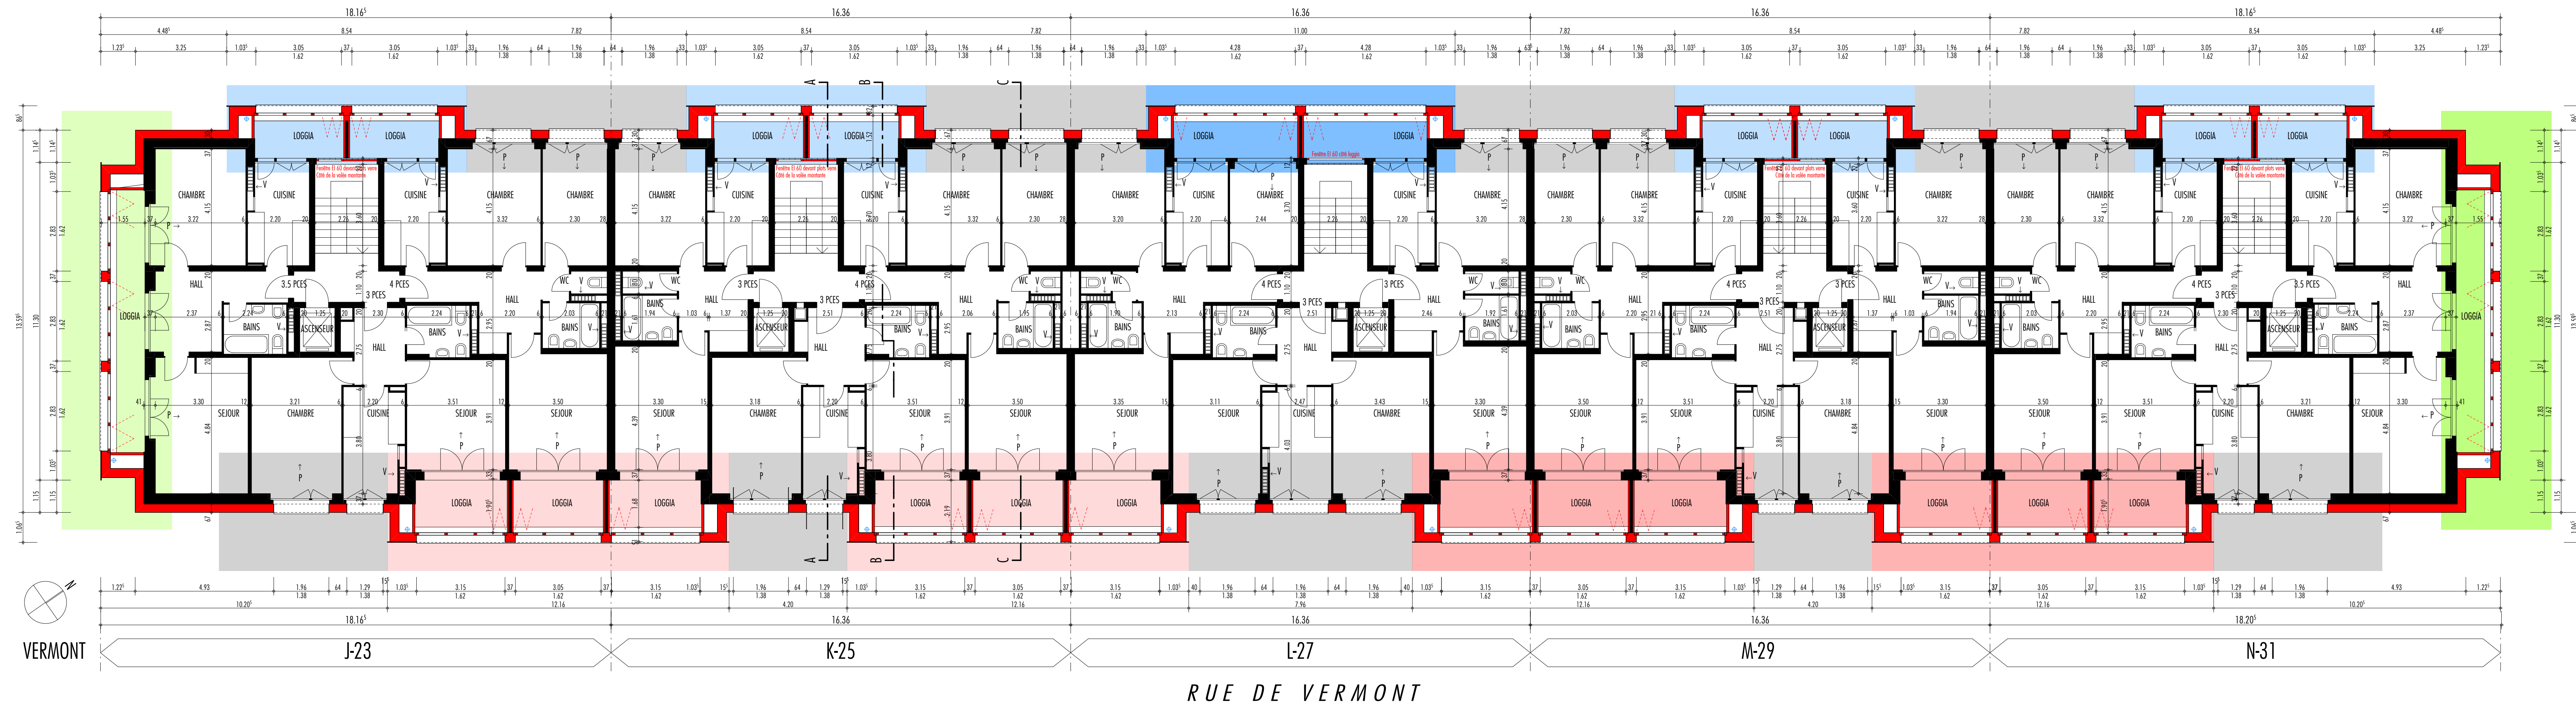


LOCALISATION DES DETAILS

LES DIMENSIONS SUR LES PLANS D'ETAGES SONT A TITRE INDICATIF. POUR LES DIMENSIONS EXACTES SE REFERER AUX DETAILS LOCALISES CI-DESSOUS.

- VV 53.401a DETAIL LOGGIA A
- VV 53.401b DETAIL LOGGIA B
- VV 53.402a DETAIL LOGGIA C1
- VV 53.402b DETAIL LOGGIA C2
- VV 53.403a DETAIL LOGGIA D1
- VV 53.403b DETAIL LOGGIA D2
- VV 53.403c DETAIL LOGGIA E
- VV 53.404 DETAIL FACADE PRINCIPALE A - B


ETAGES 2 à 6

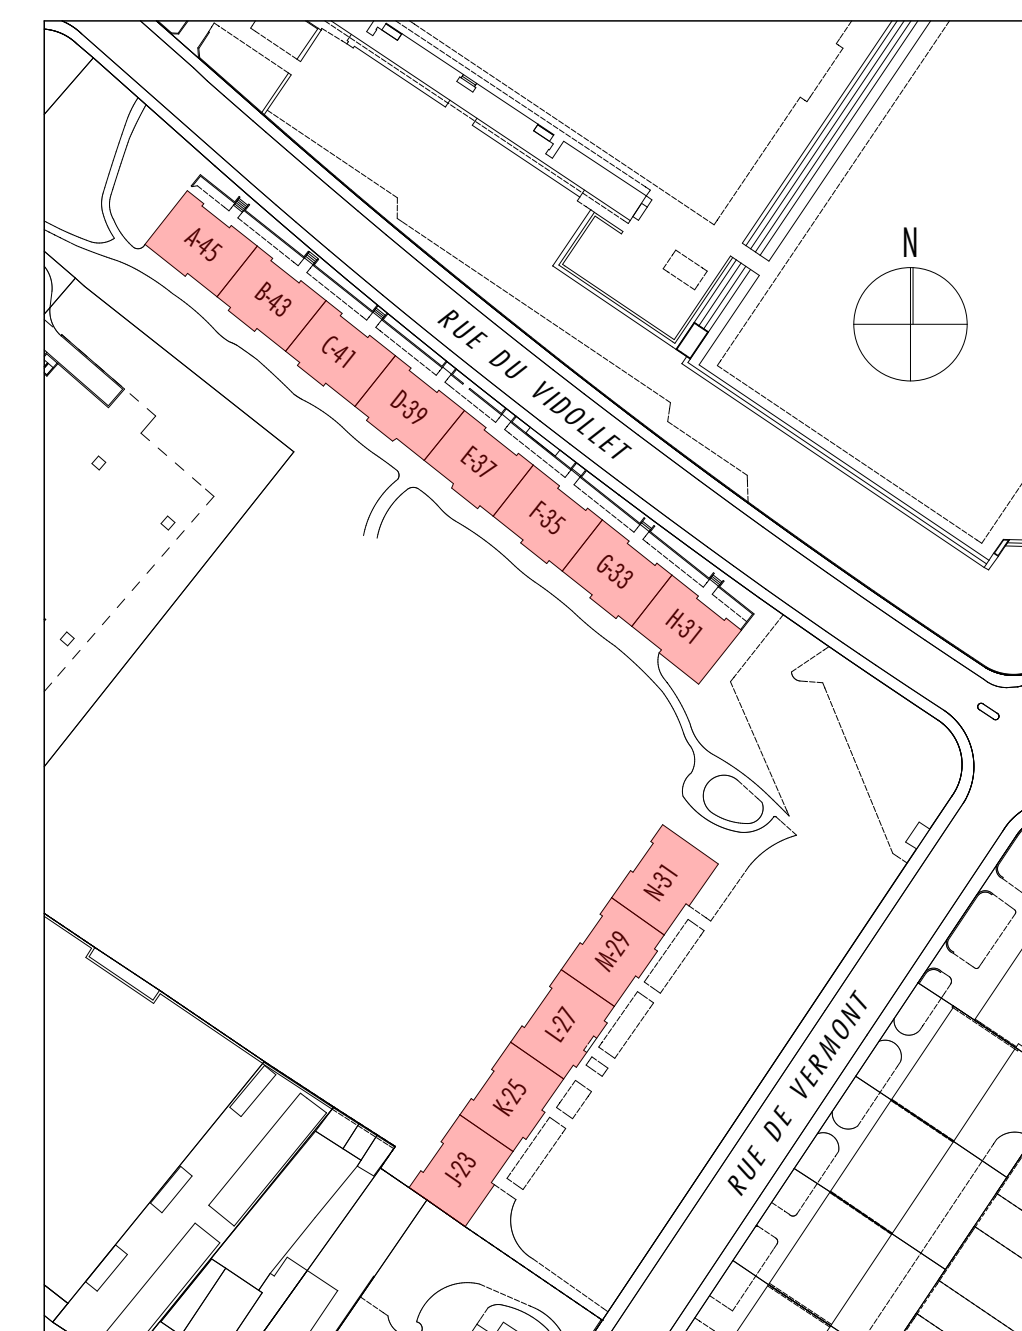

NIVEAUX
ETAGE 2 = + 6.10
ETAGE 3 = + 8.92
ETAGE 4 = + 11.74
ETAGE 5 = + 14.56
ETAGE 6 = + 17.38

A CONSTRUIRE

RUE DU VIDOLLET

 

PARC