
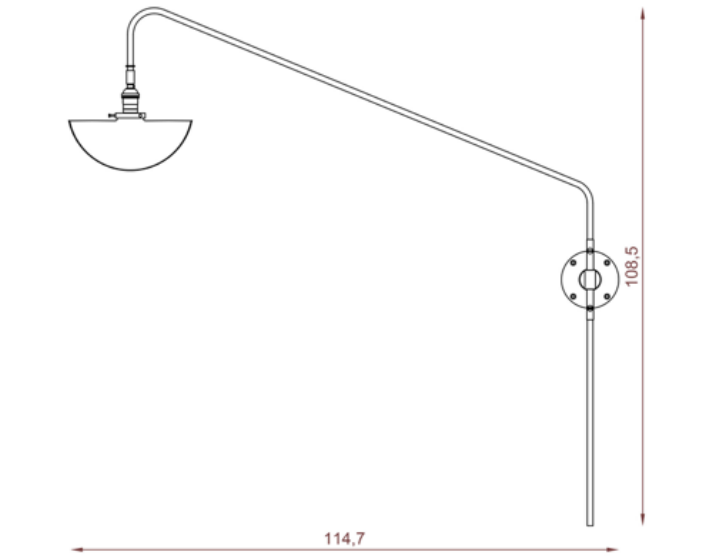


ETAGE 2: DETAILS RENOVATION CUISINE ET MARCHE

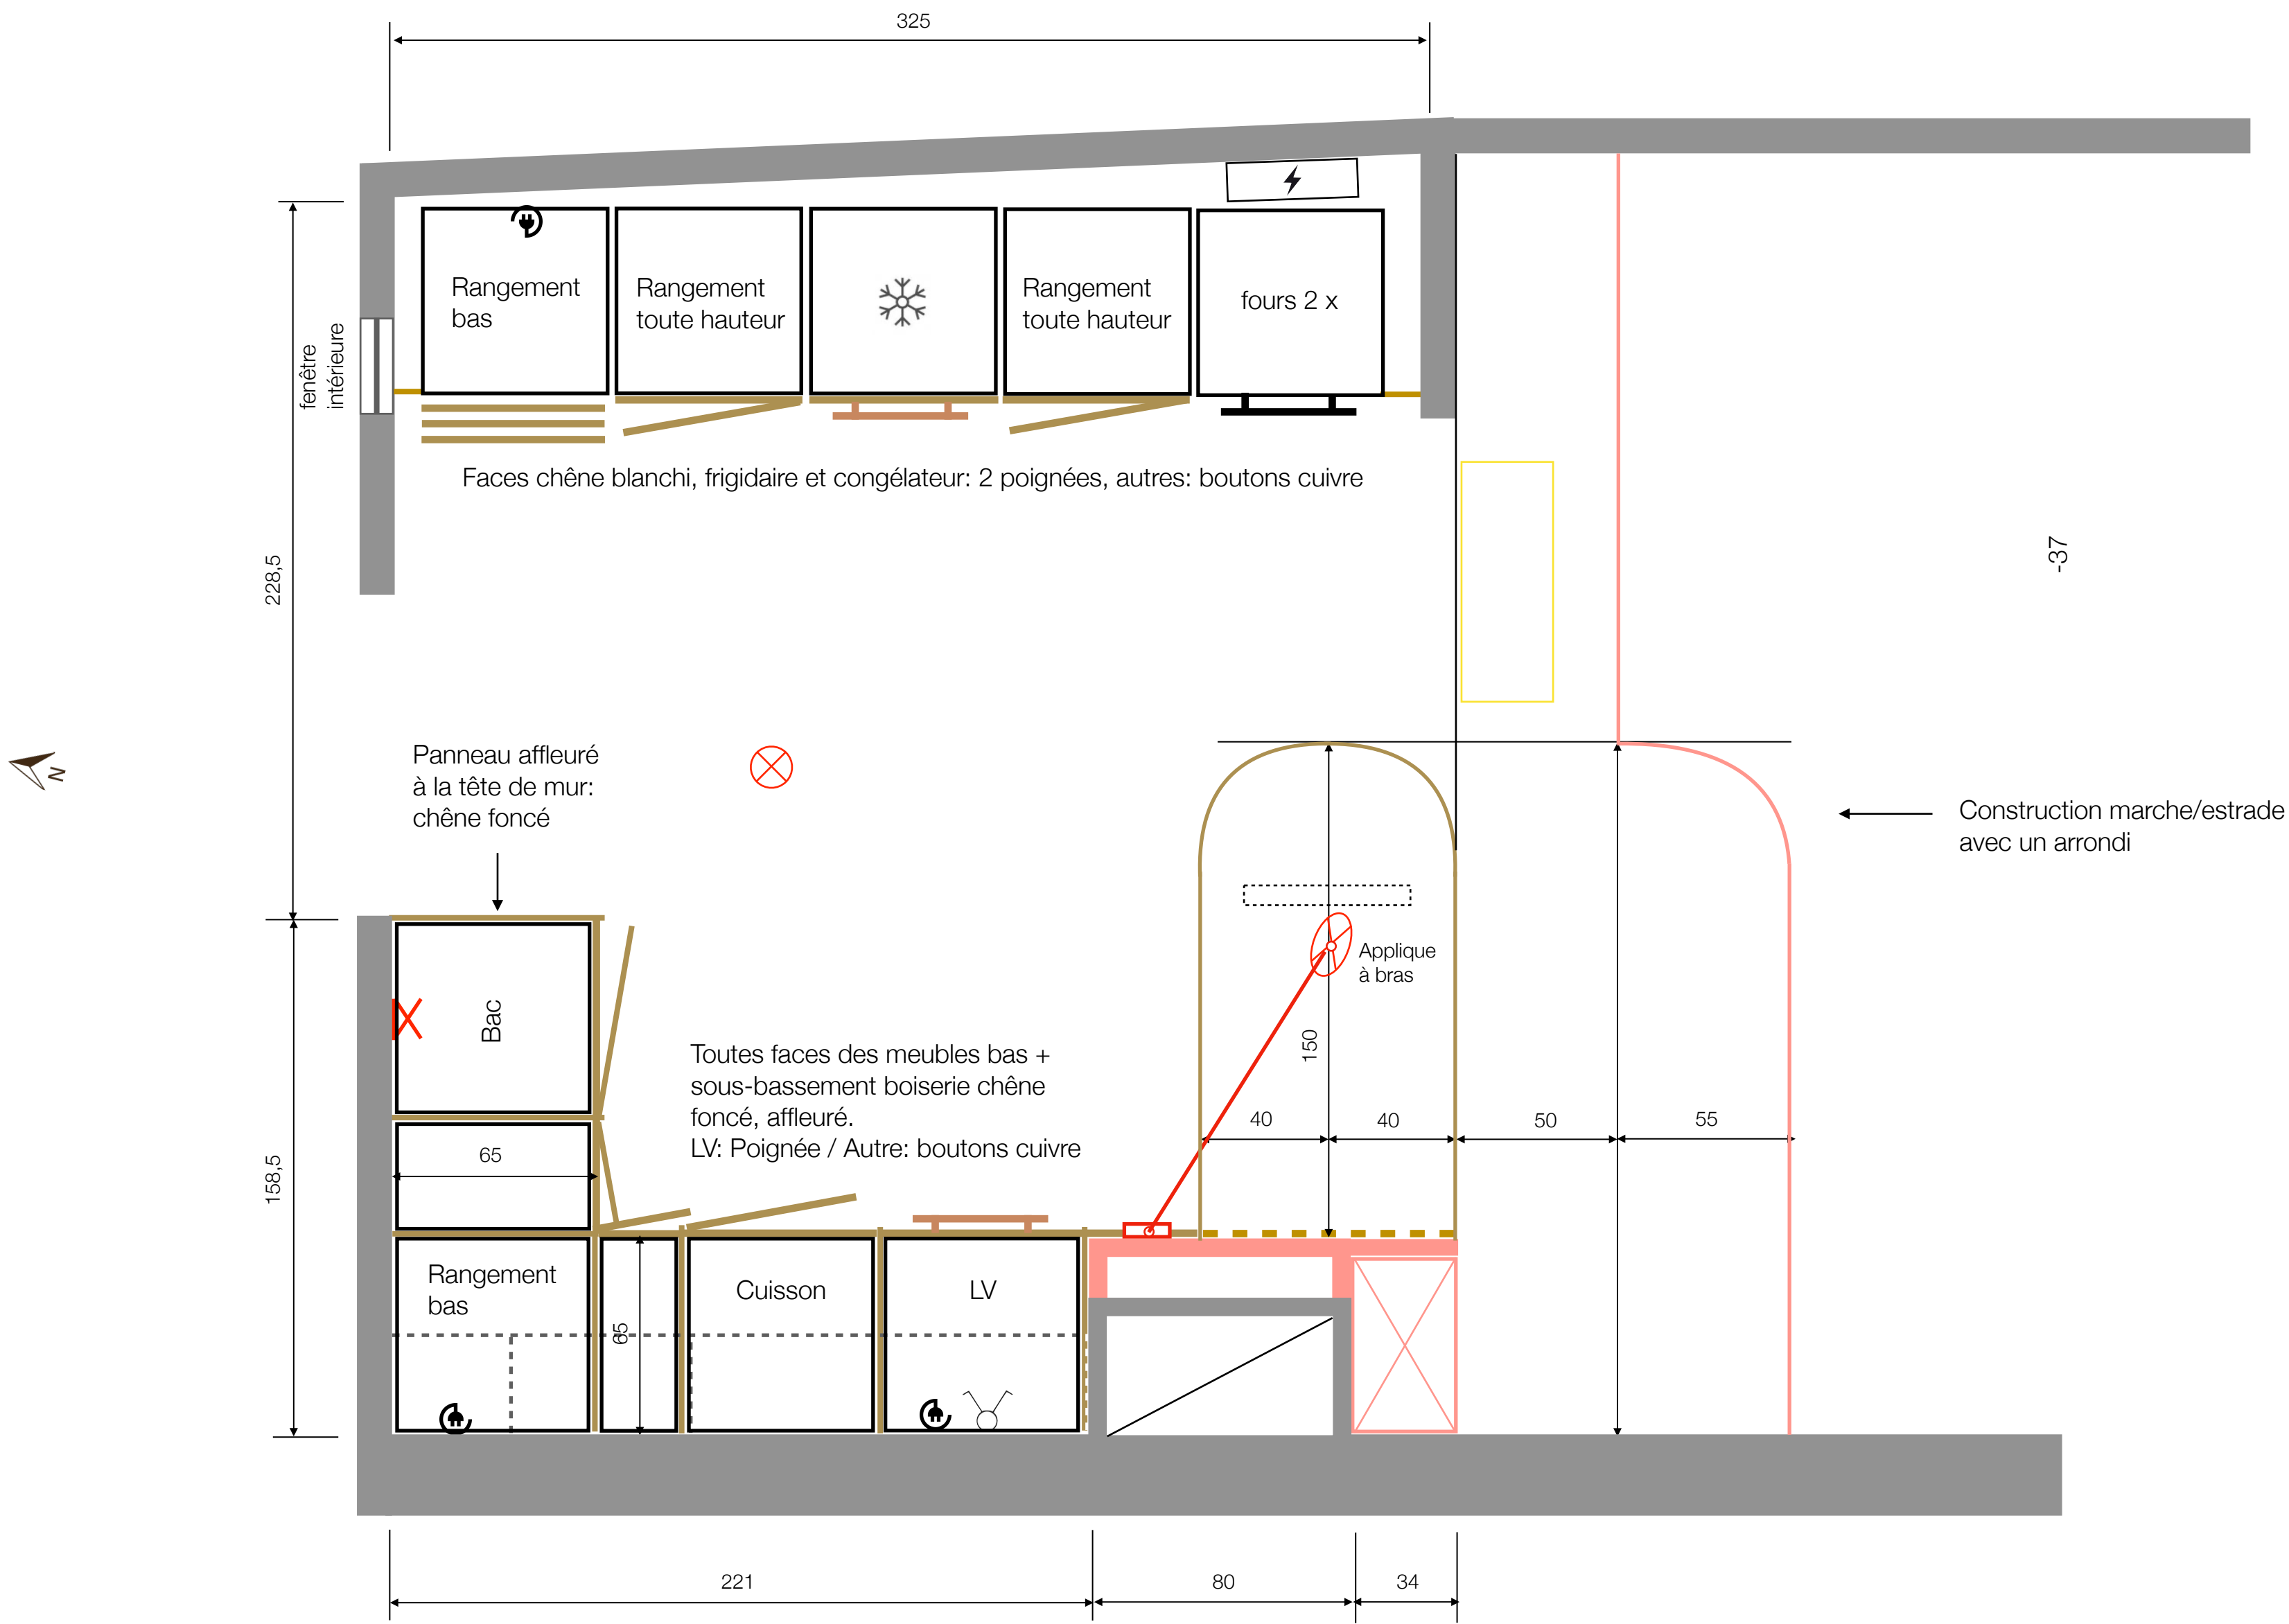

Famille Mahler
Louis-favre 46
2017 Boudry

Détails cuisine et marche

Unité: cm

C'est du beau

Isabelle Richard | 29 décembre 2021