






Innervisualisierung

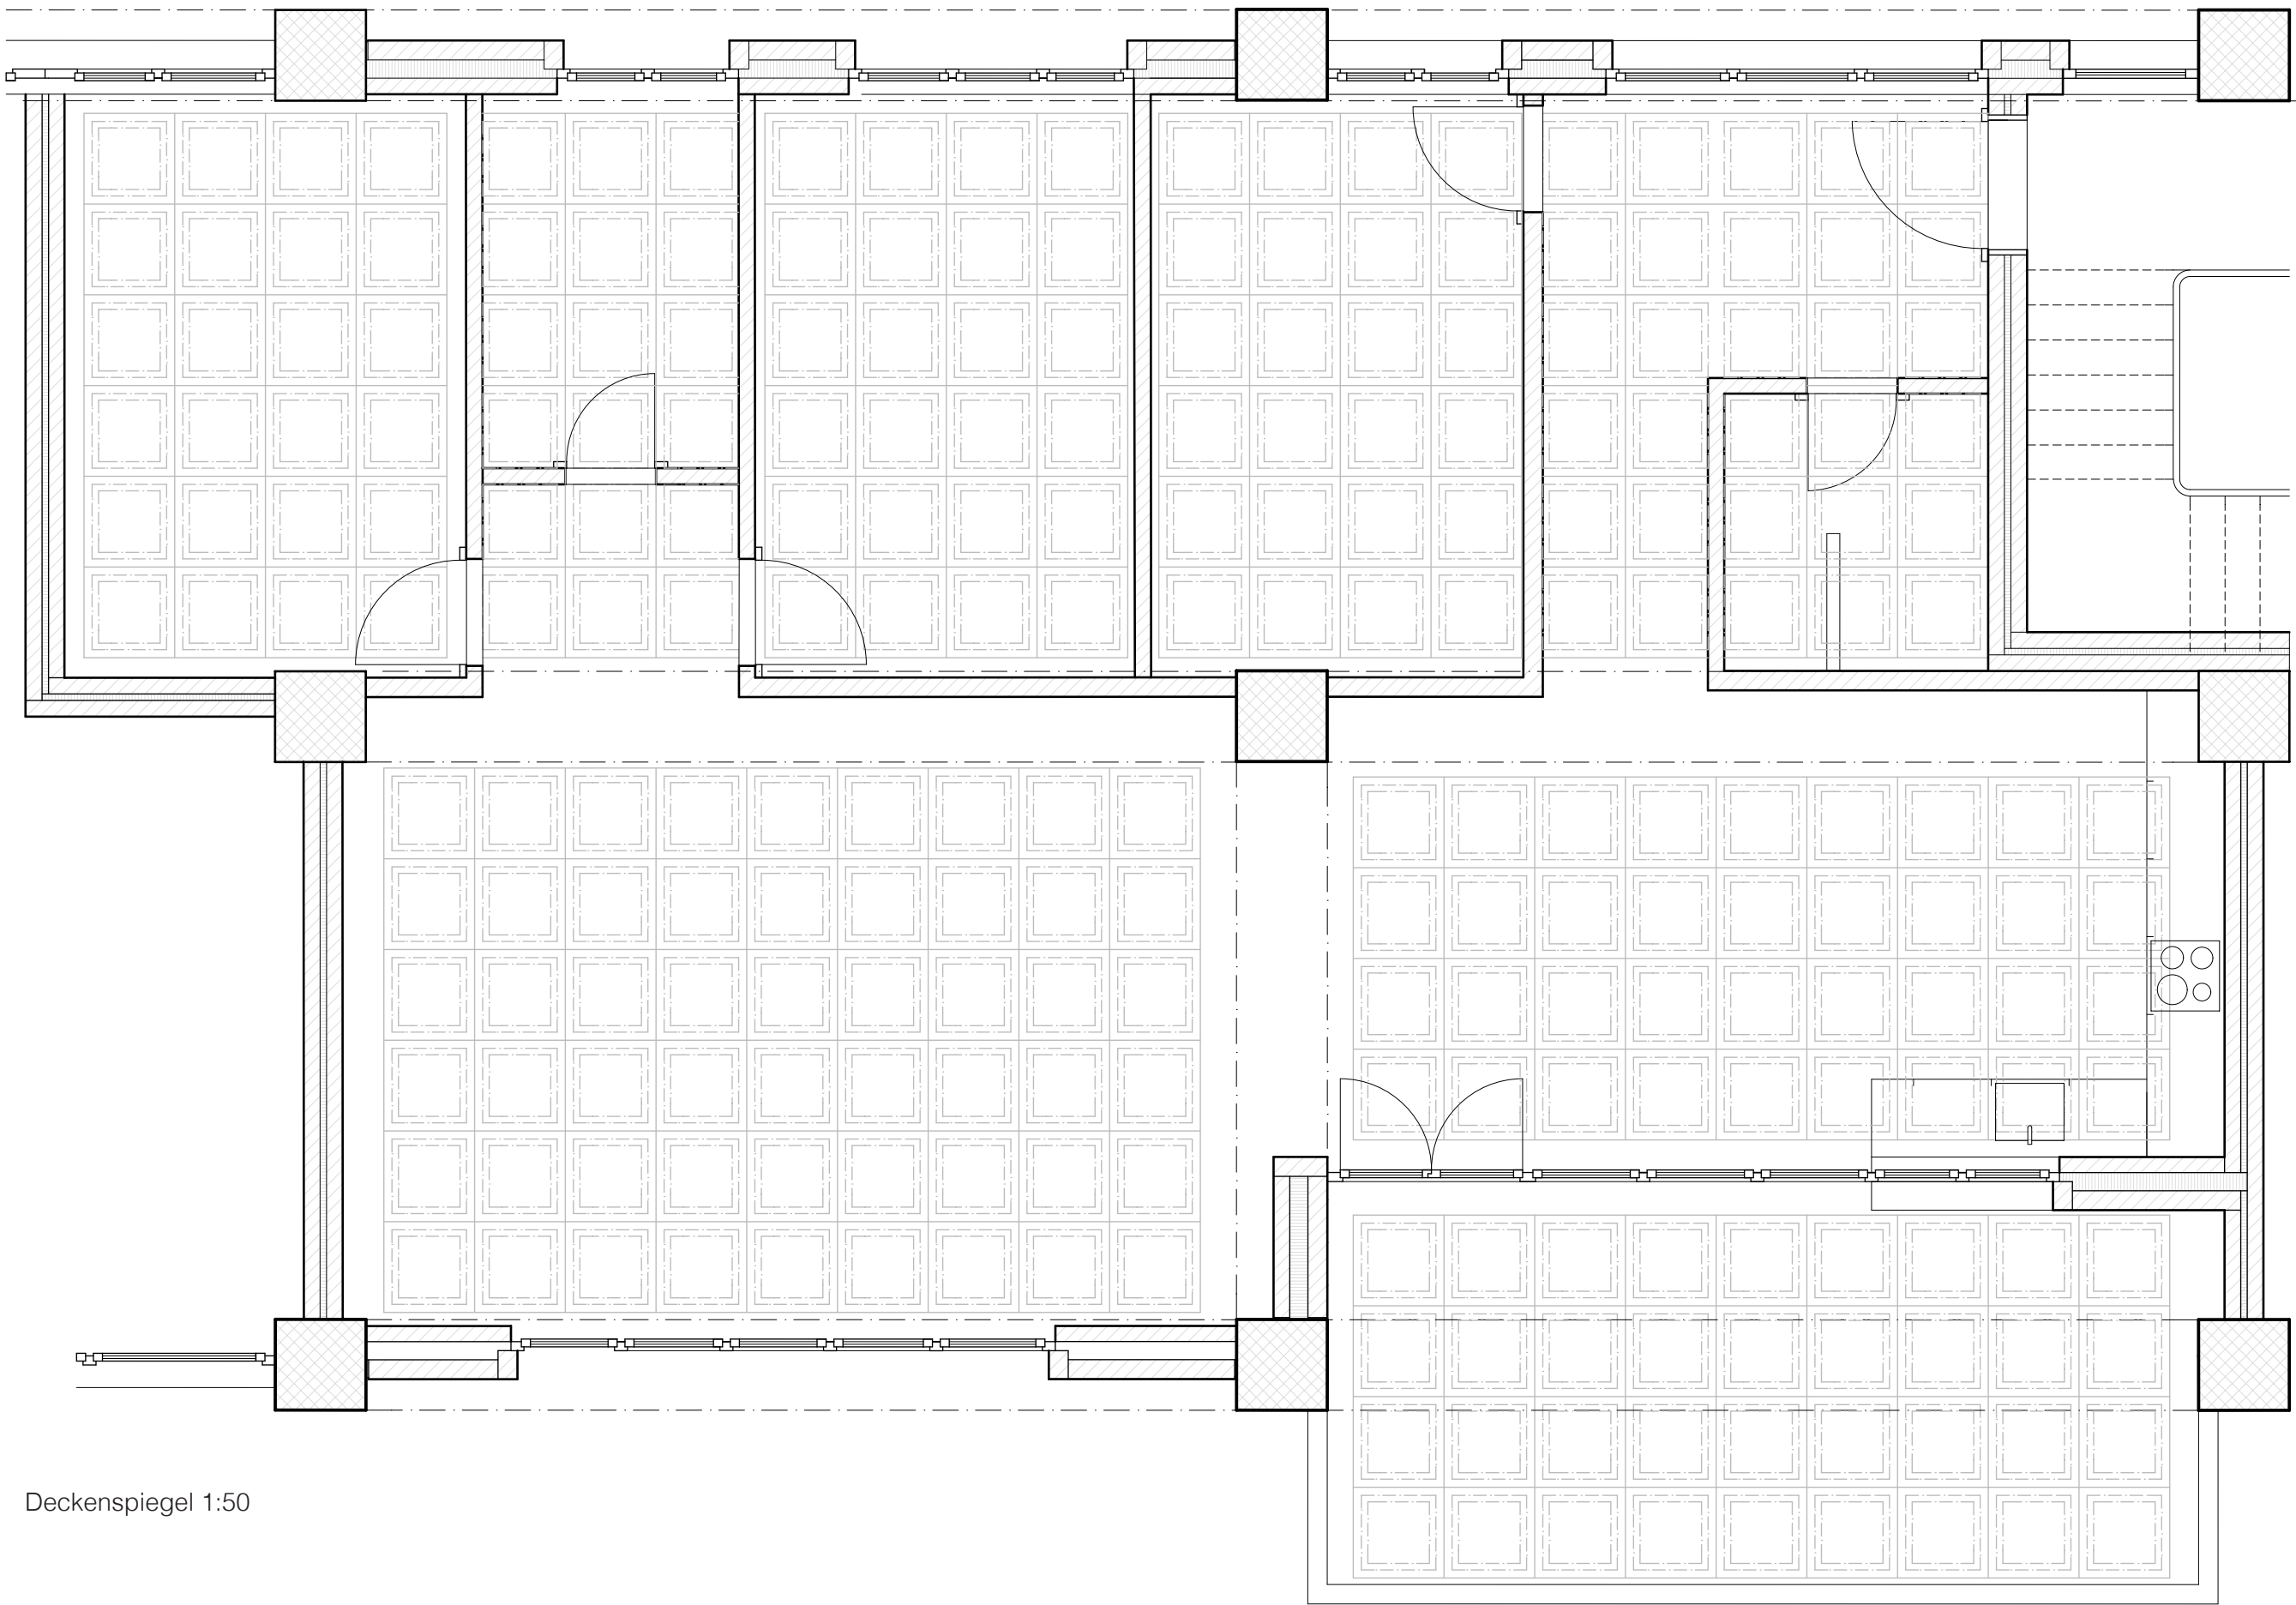


Deckenspiegel 1:50

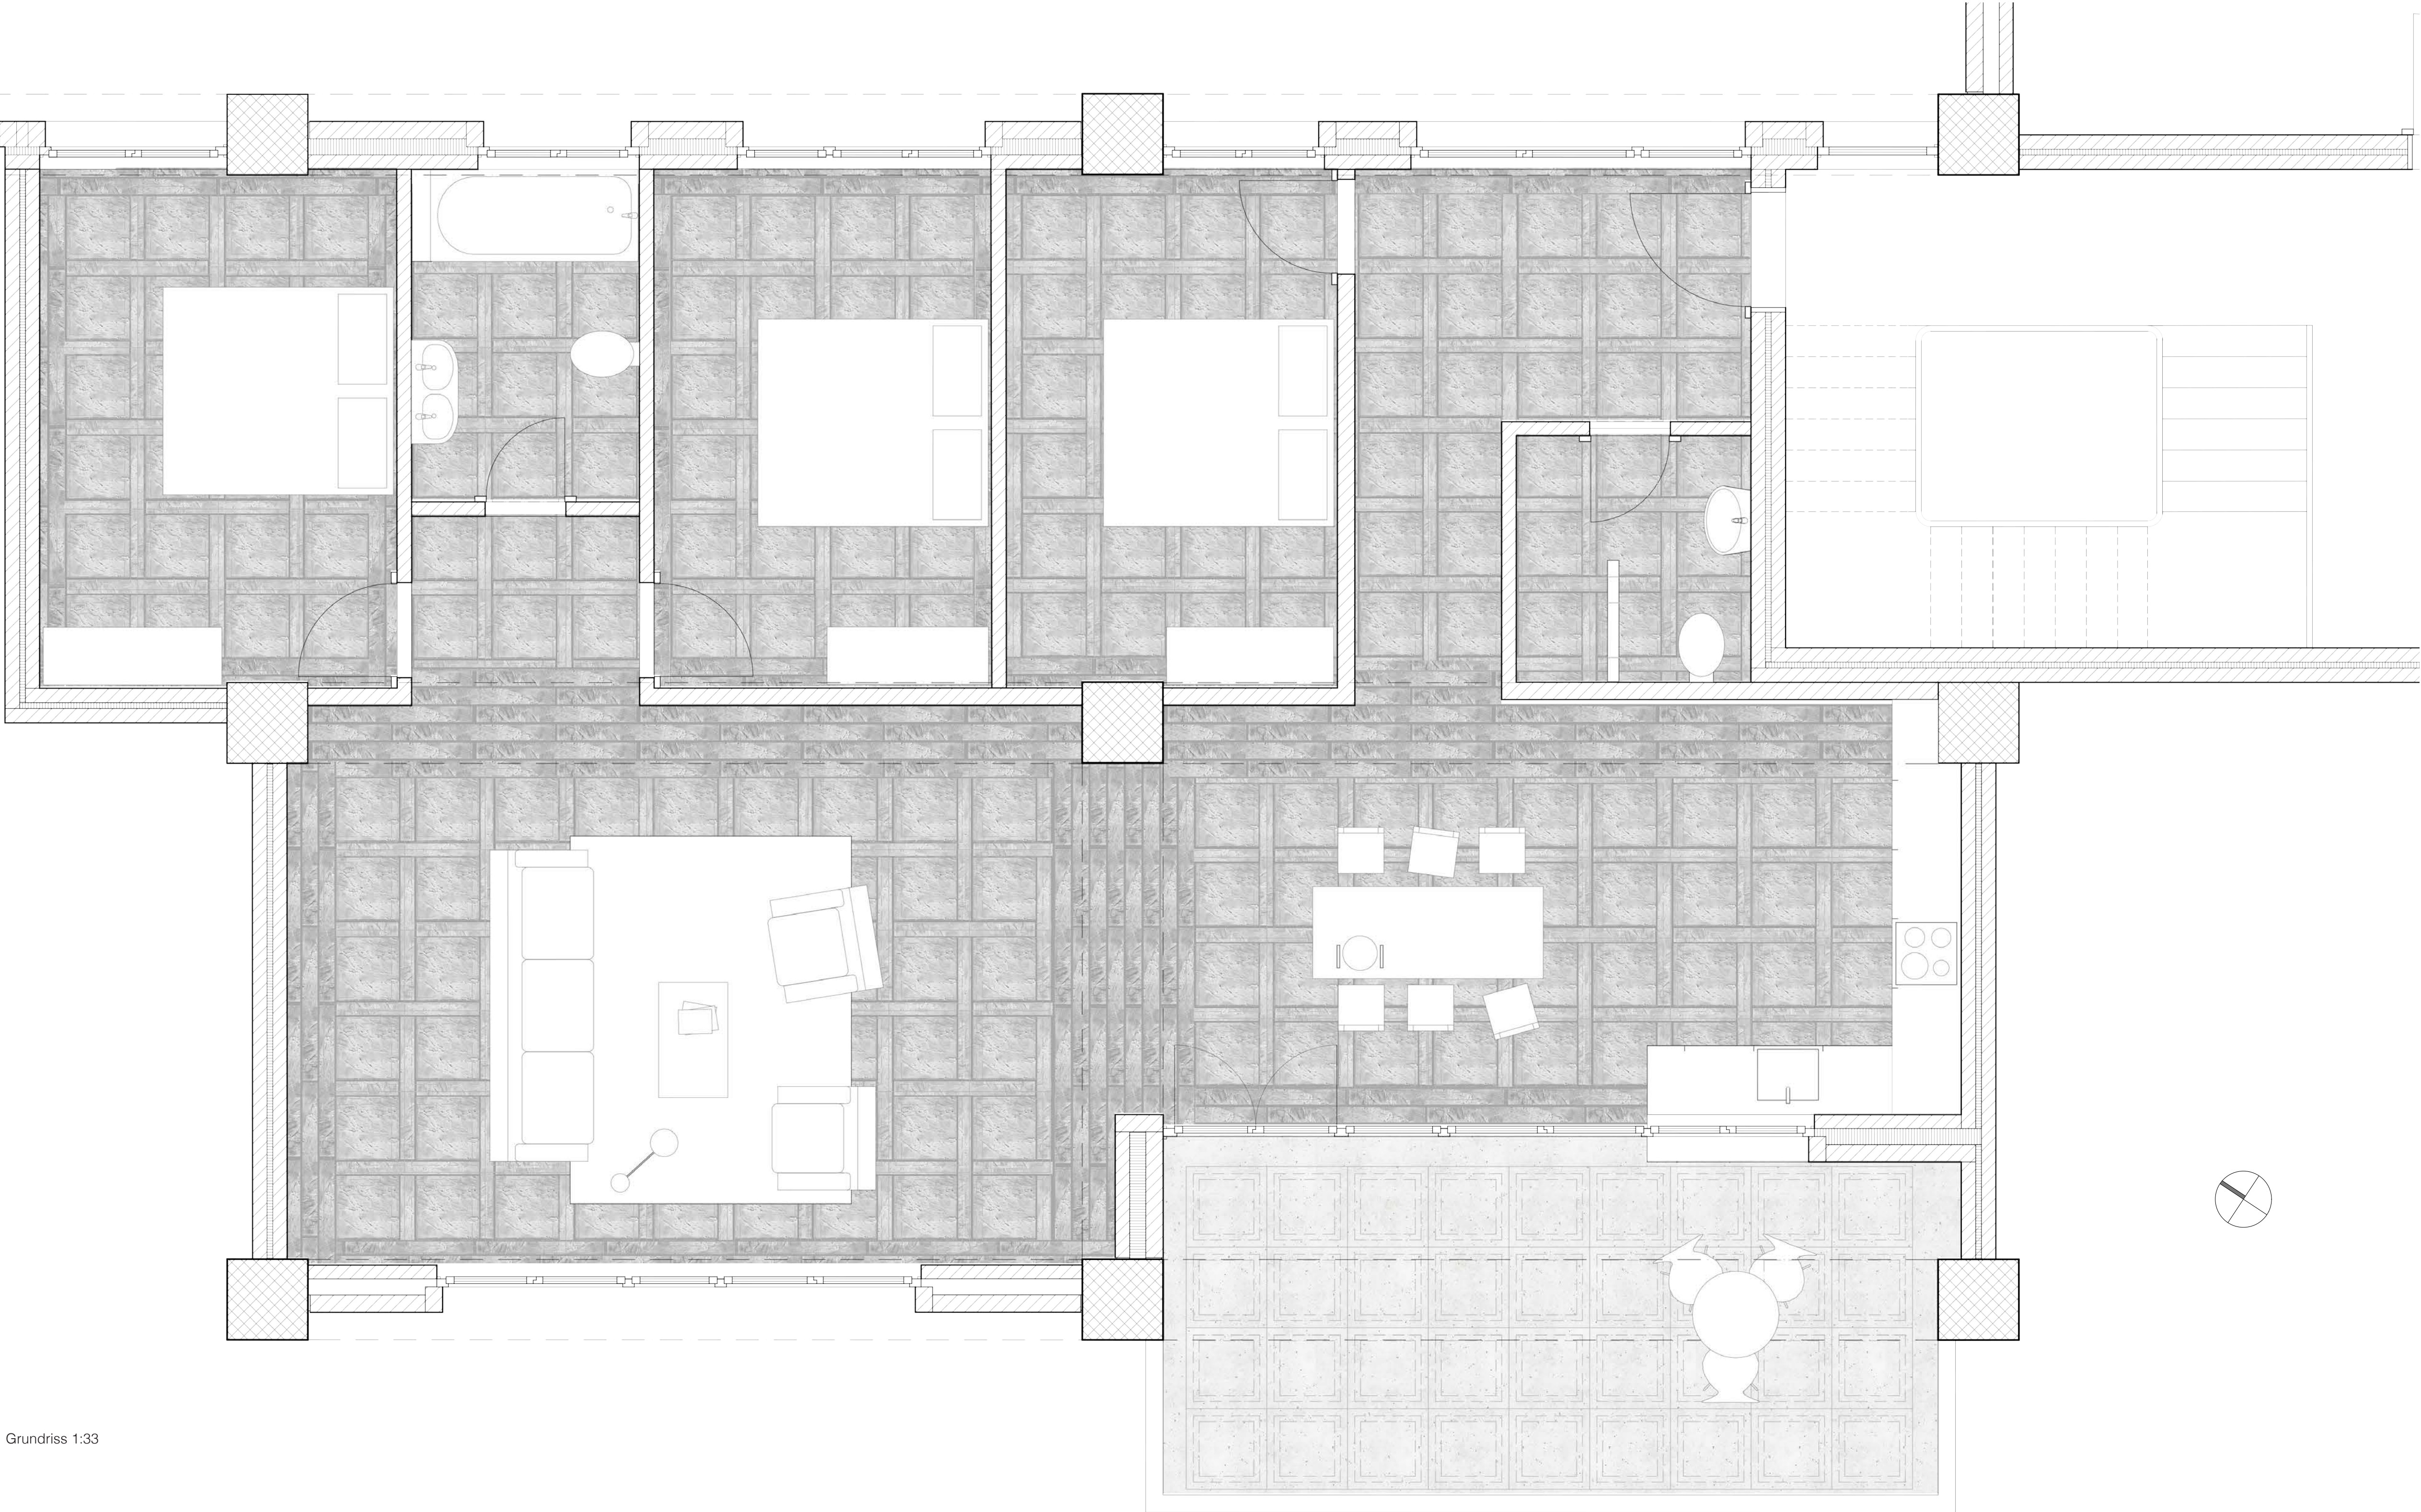

Grundriss 1:33

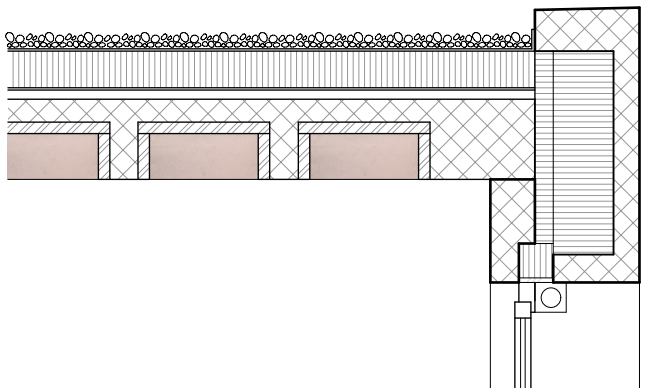

Dachdetail 1:33

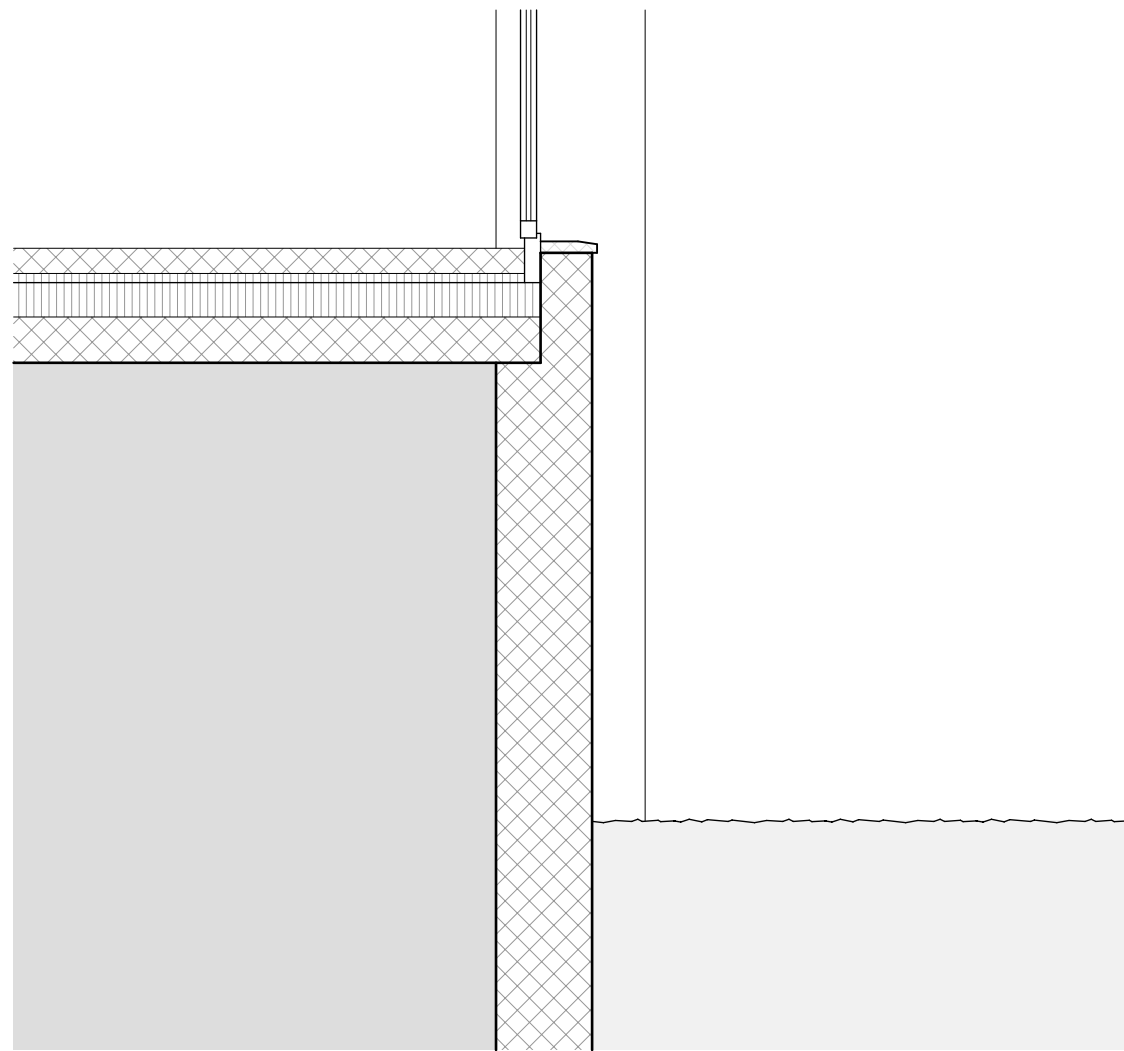

Sockeldetail 1:33