


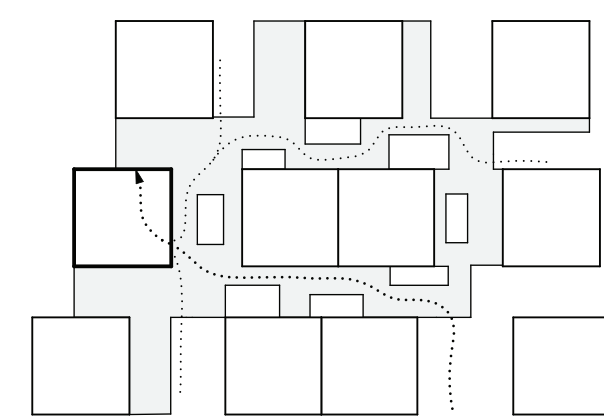


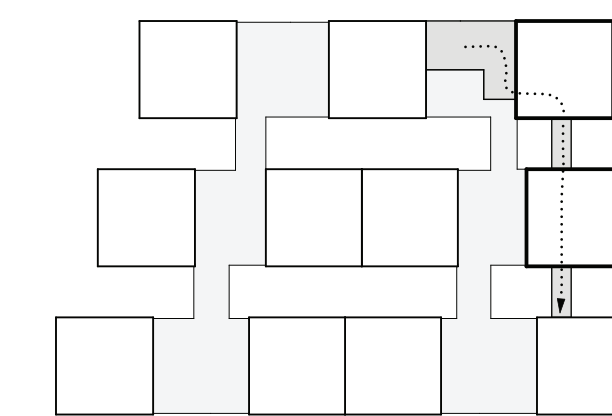


+1 | Gewerbe und Kultur

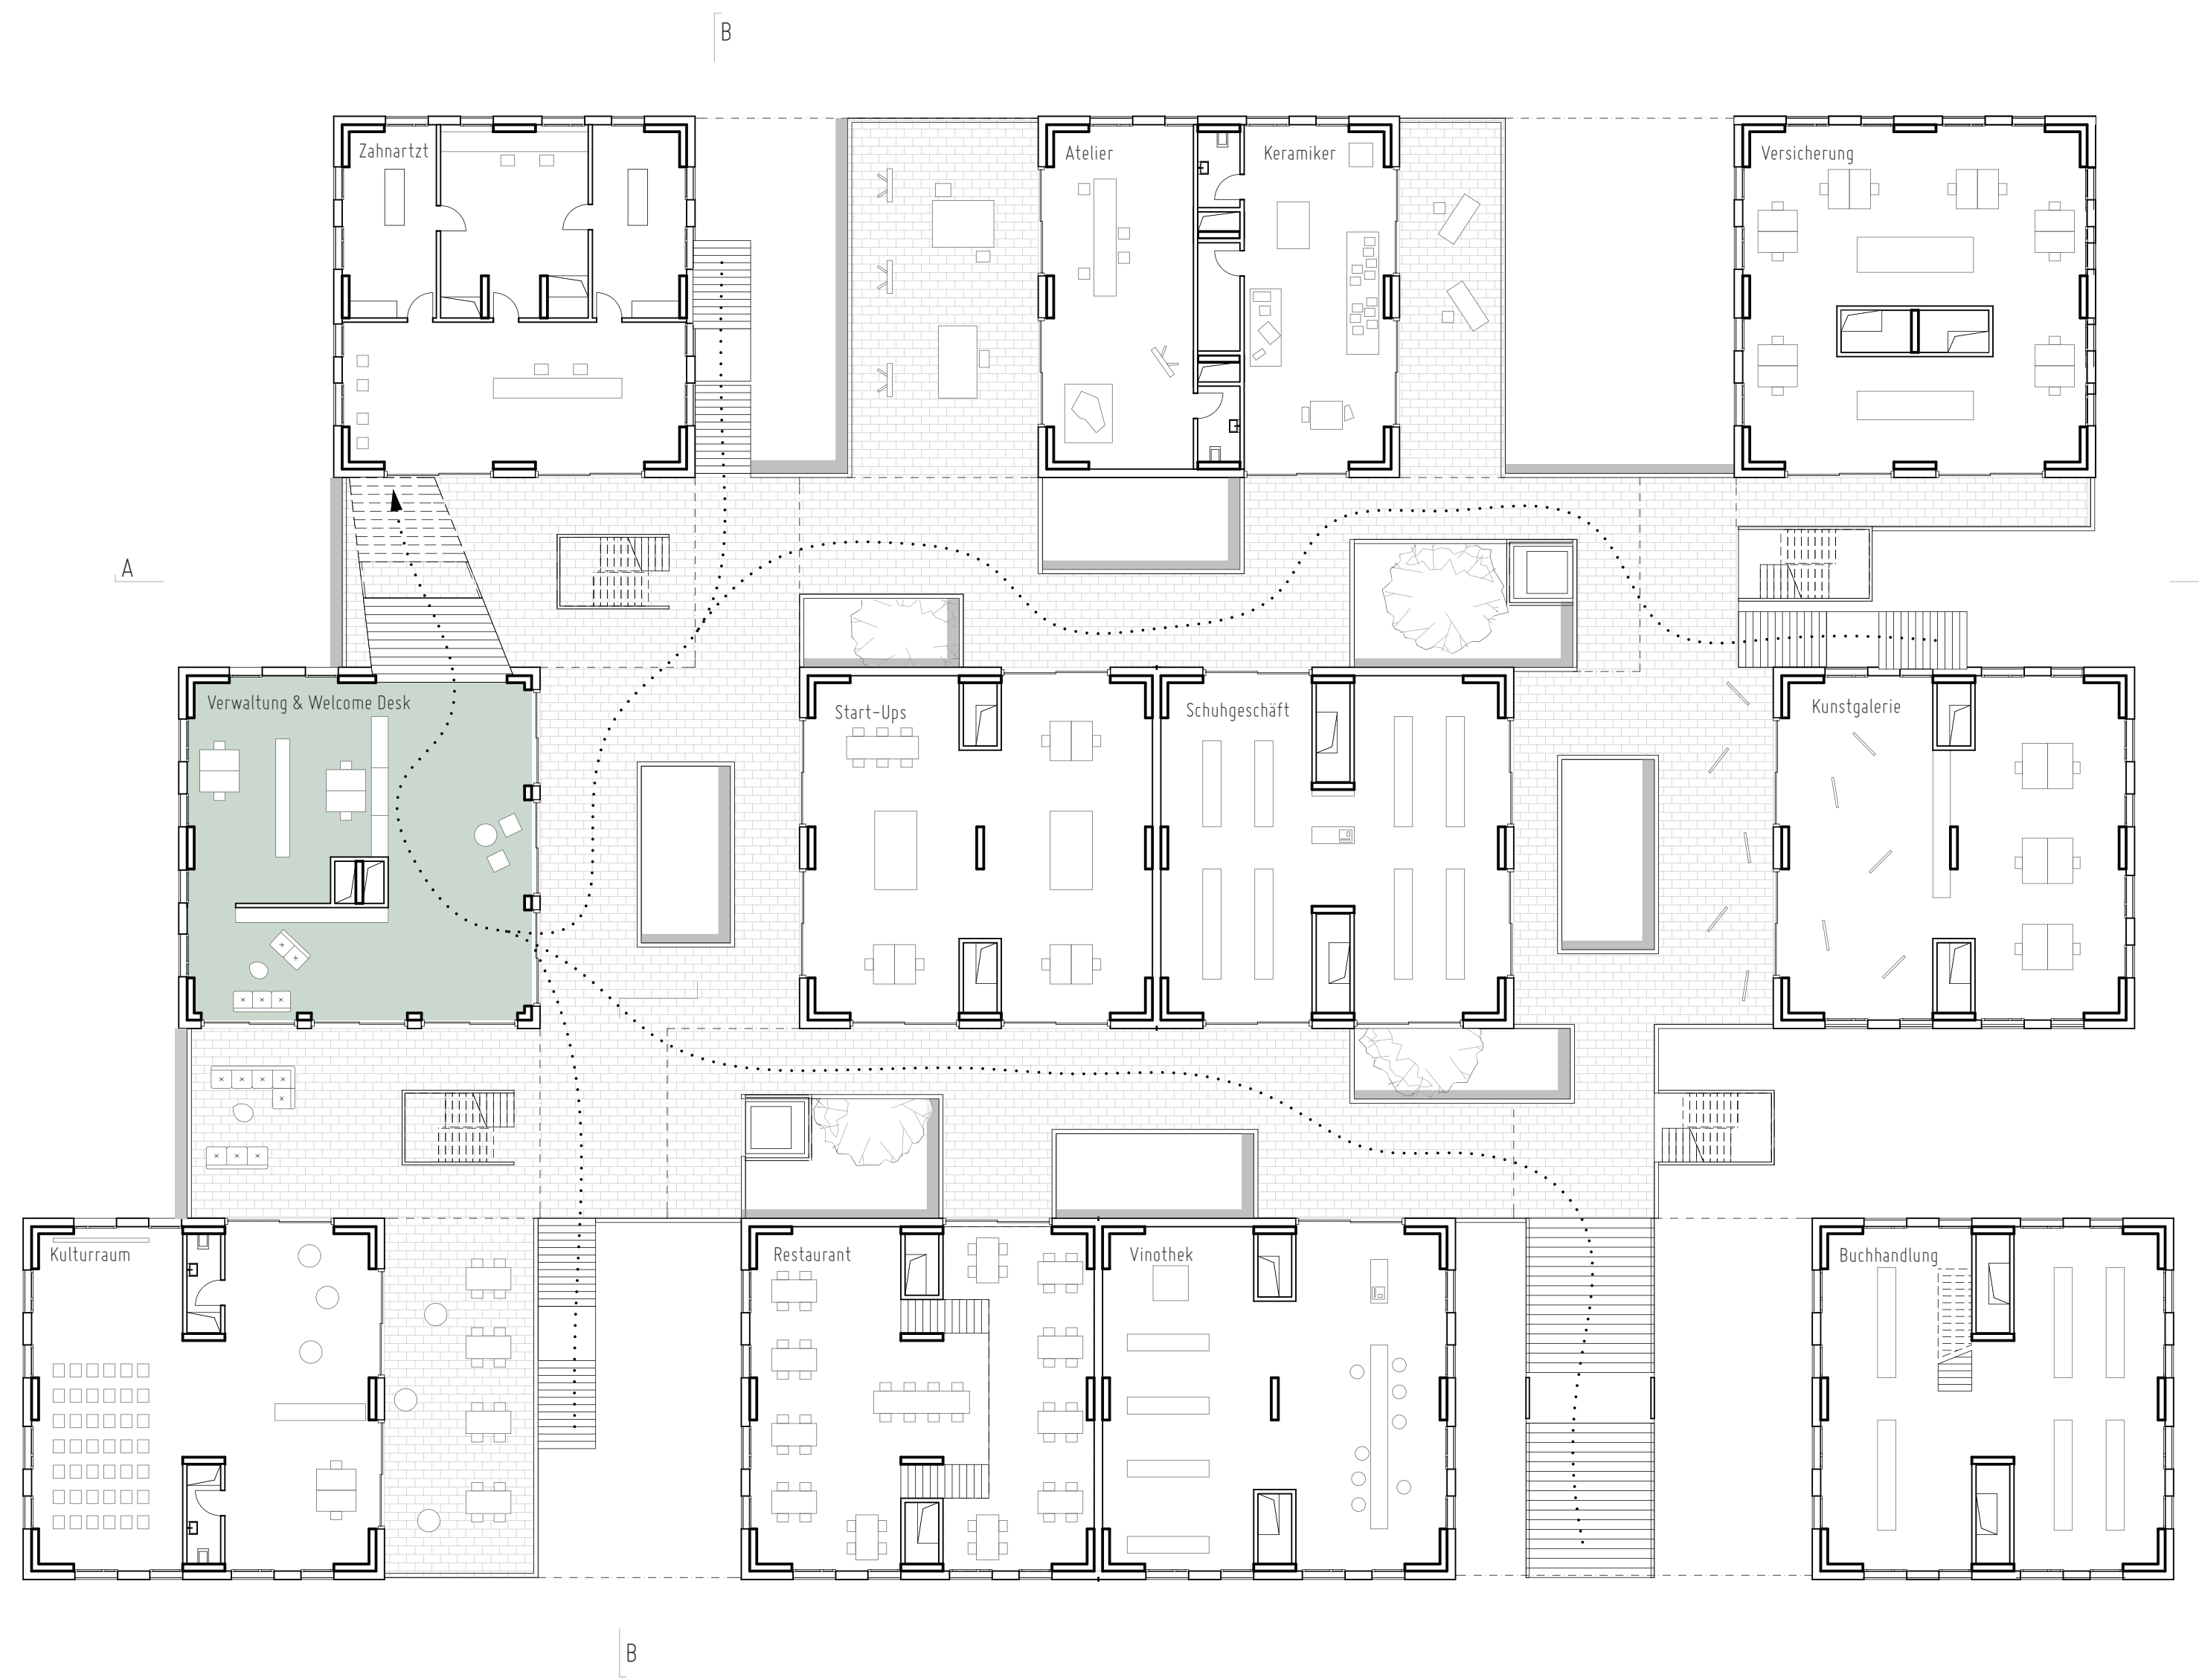

+3 | Wohngeschoss | Zweigeschossige Nachbarschaften mit +2

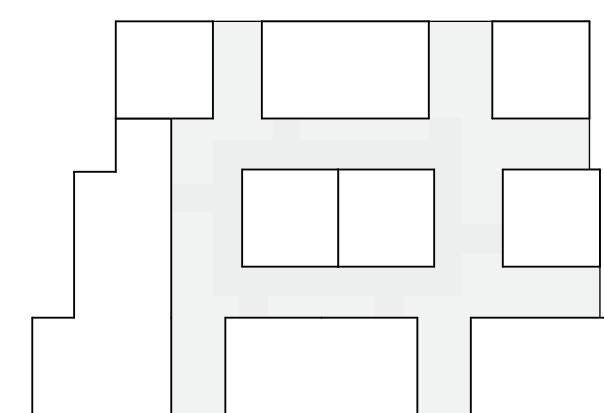

-1 | Veloparking und Zulieferung

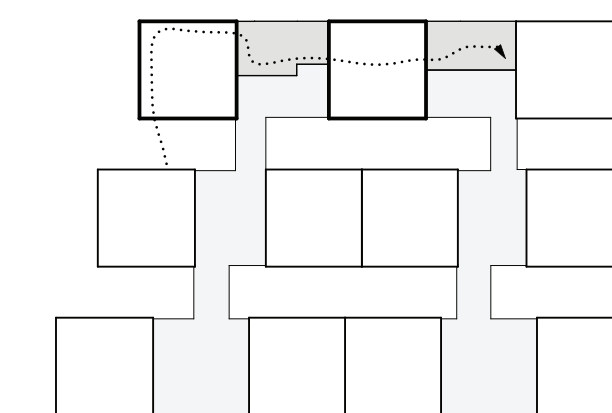

+2 | Wohngeschoss | Zweigeschossige Nachbarschaften mit +3

