
DAVIDE MACULLO ARCHITECTS

www.macullo.com

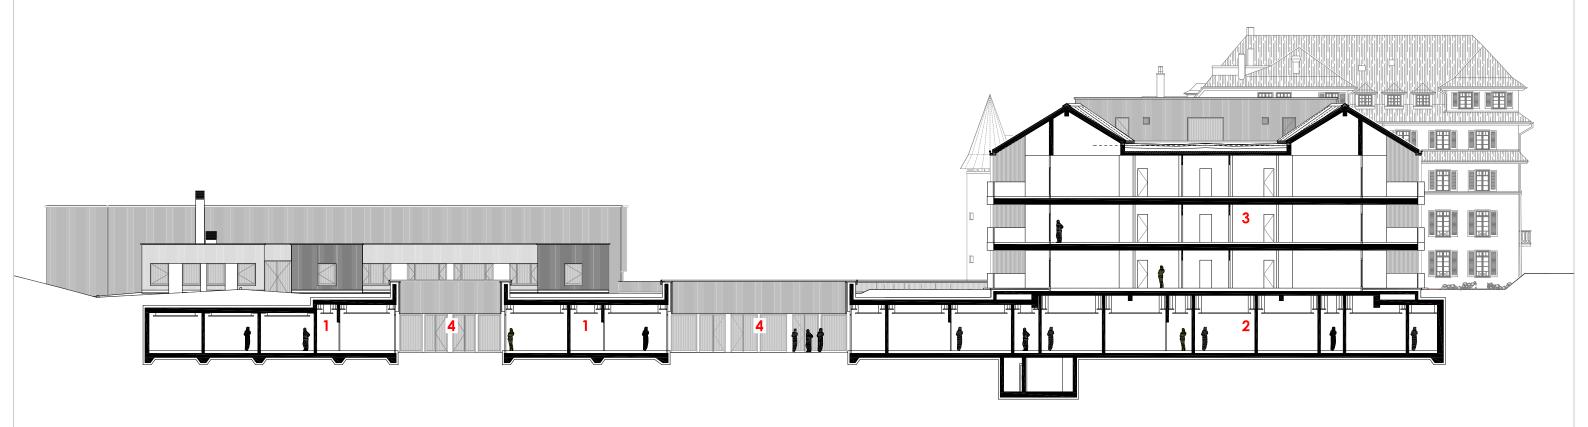

SEZIONE TRASVERSALE



- 1 AREA MEDICALE
- 2 AREA ESTETICA
- 3 NUOVO EDIFICIO CAMERE DEGLI OSPITI
- 4 CORTE BONSAI