



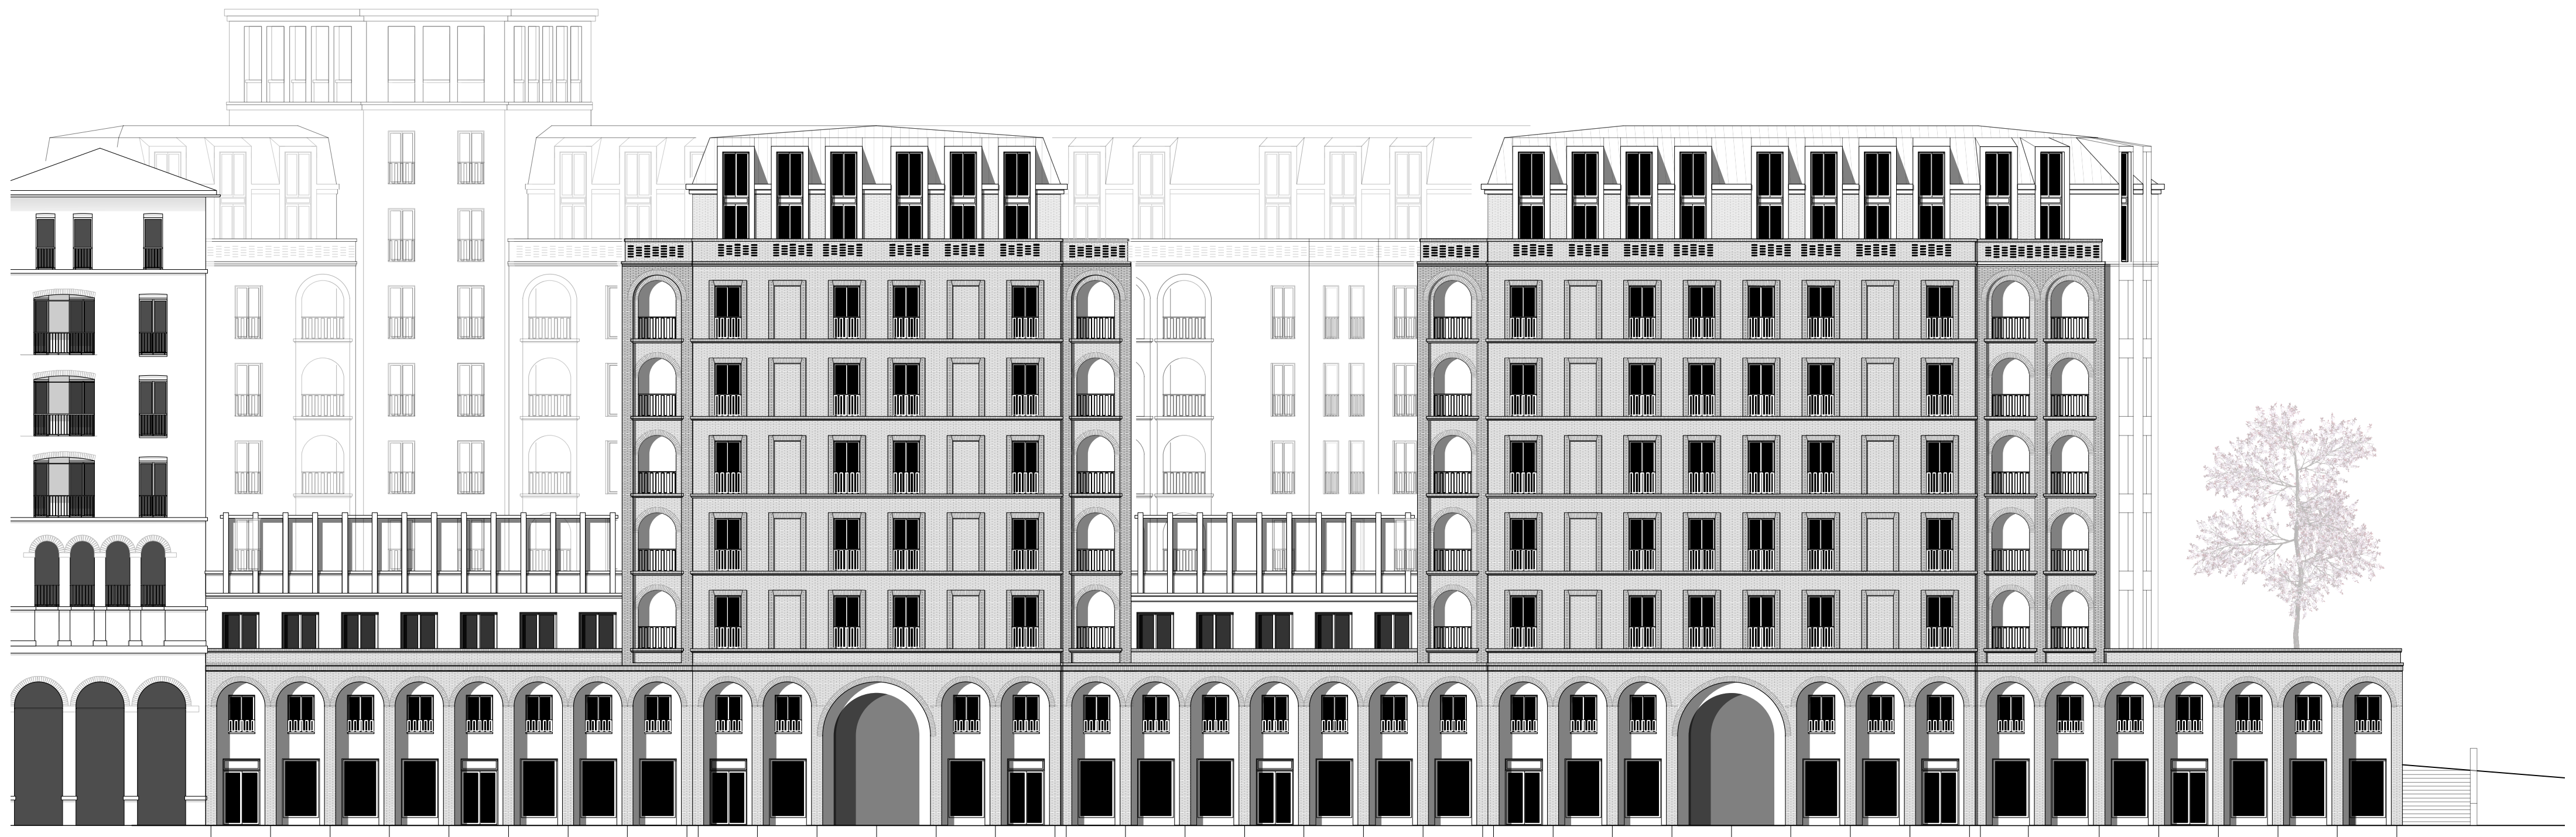

Südfassade, Bahngleis 1:200

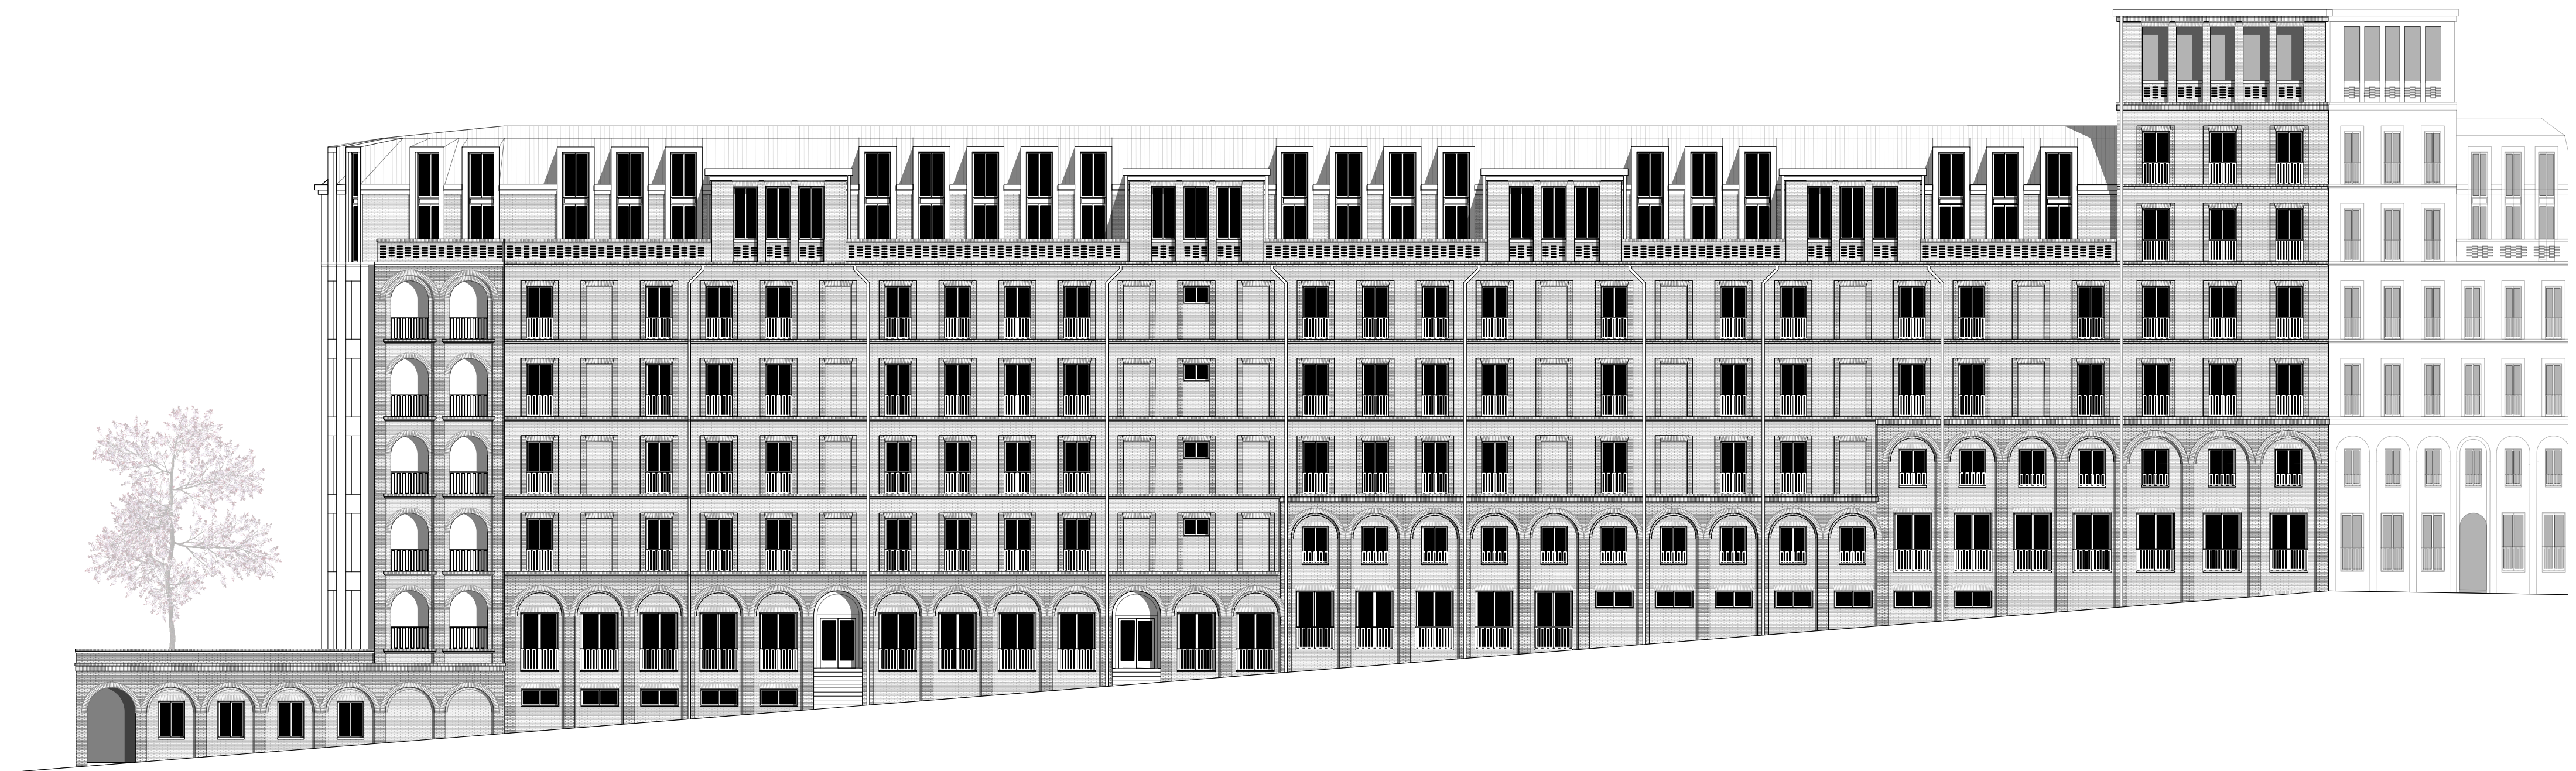

Nordfassade, Strasse 1:200