
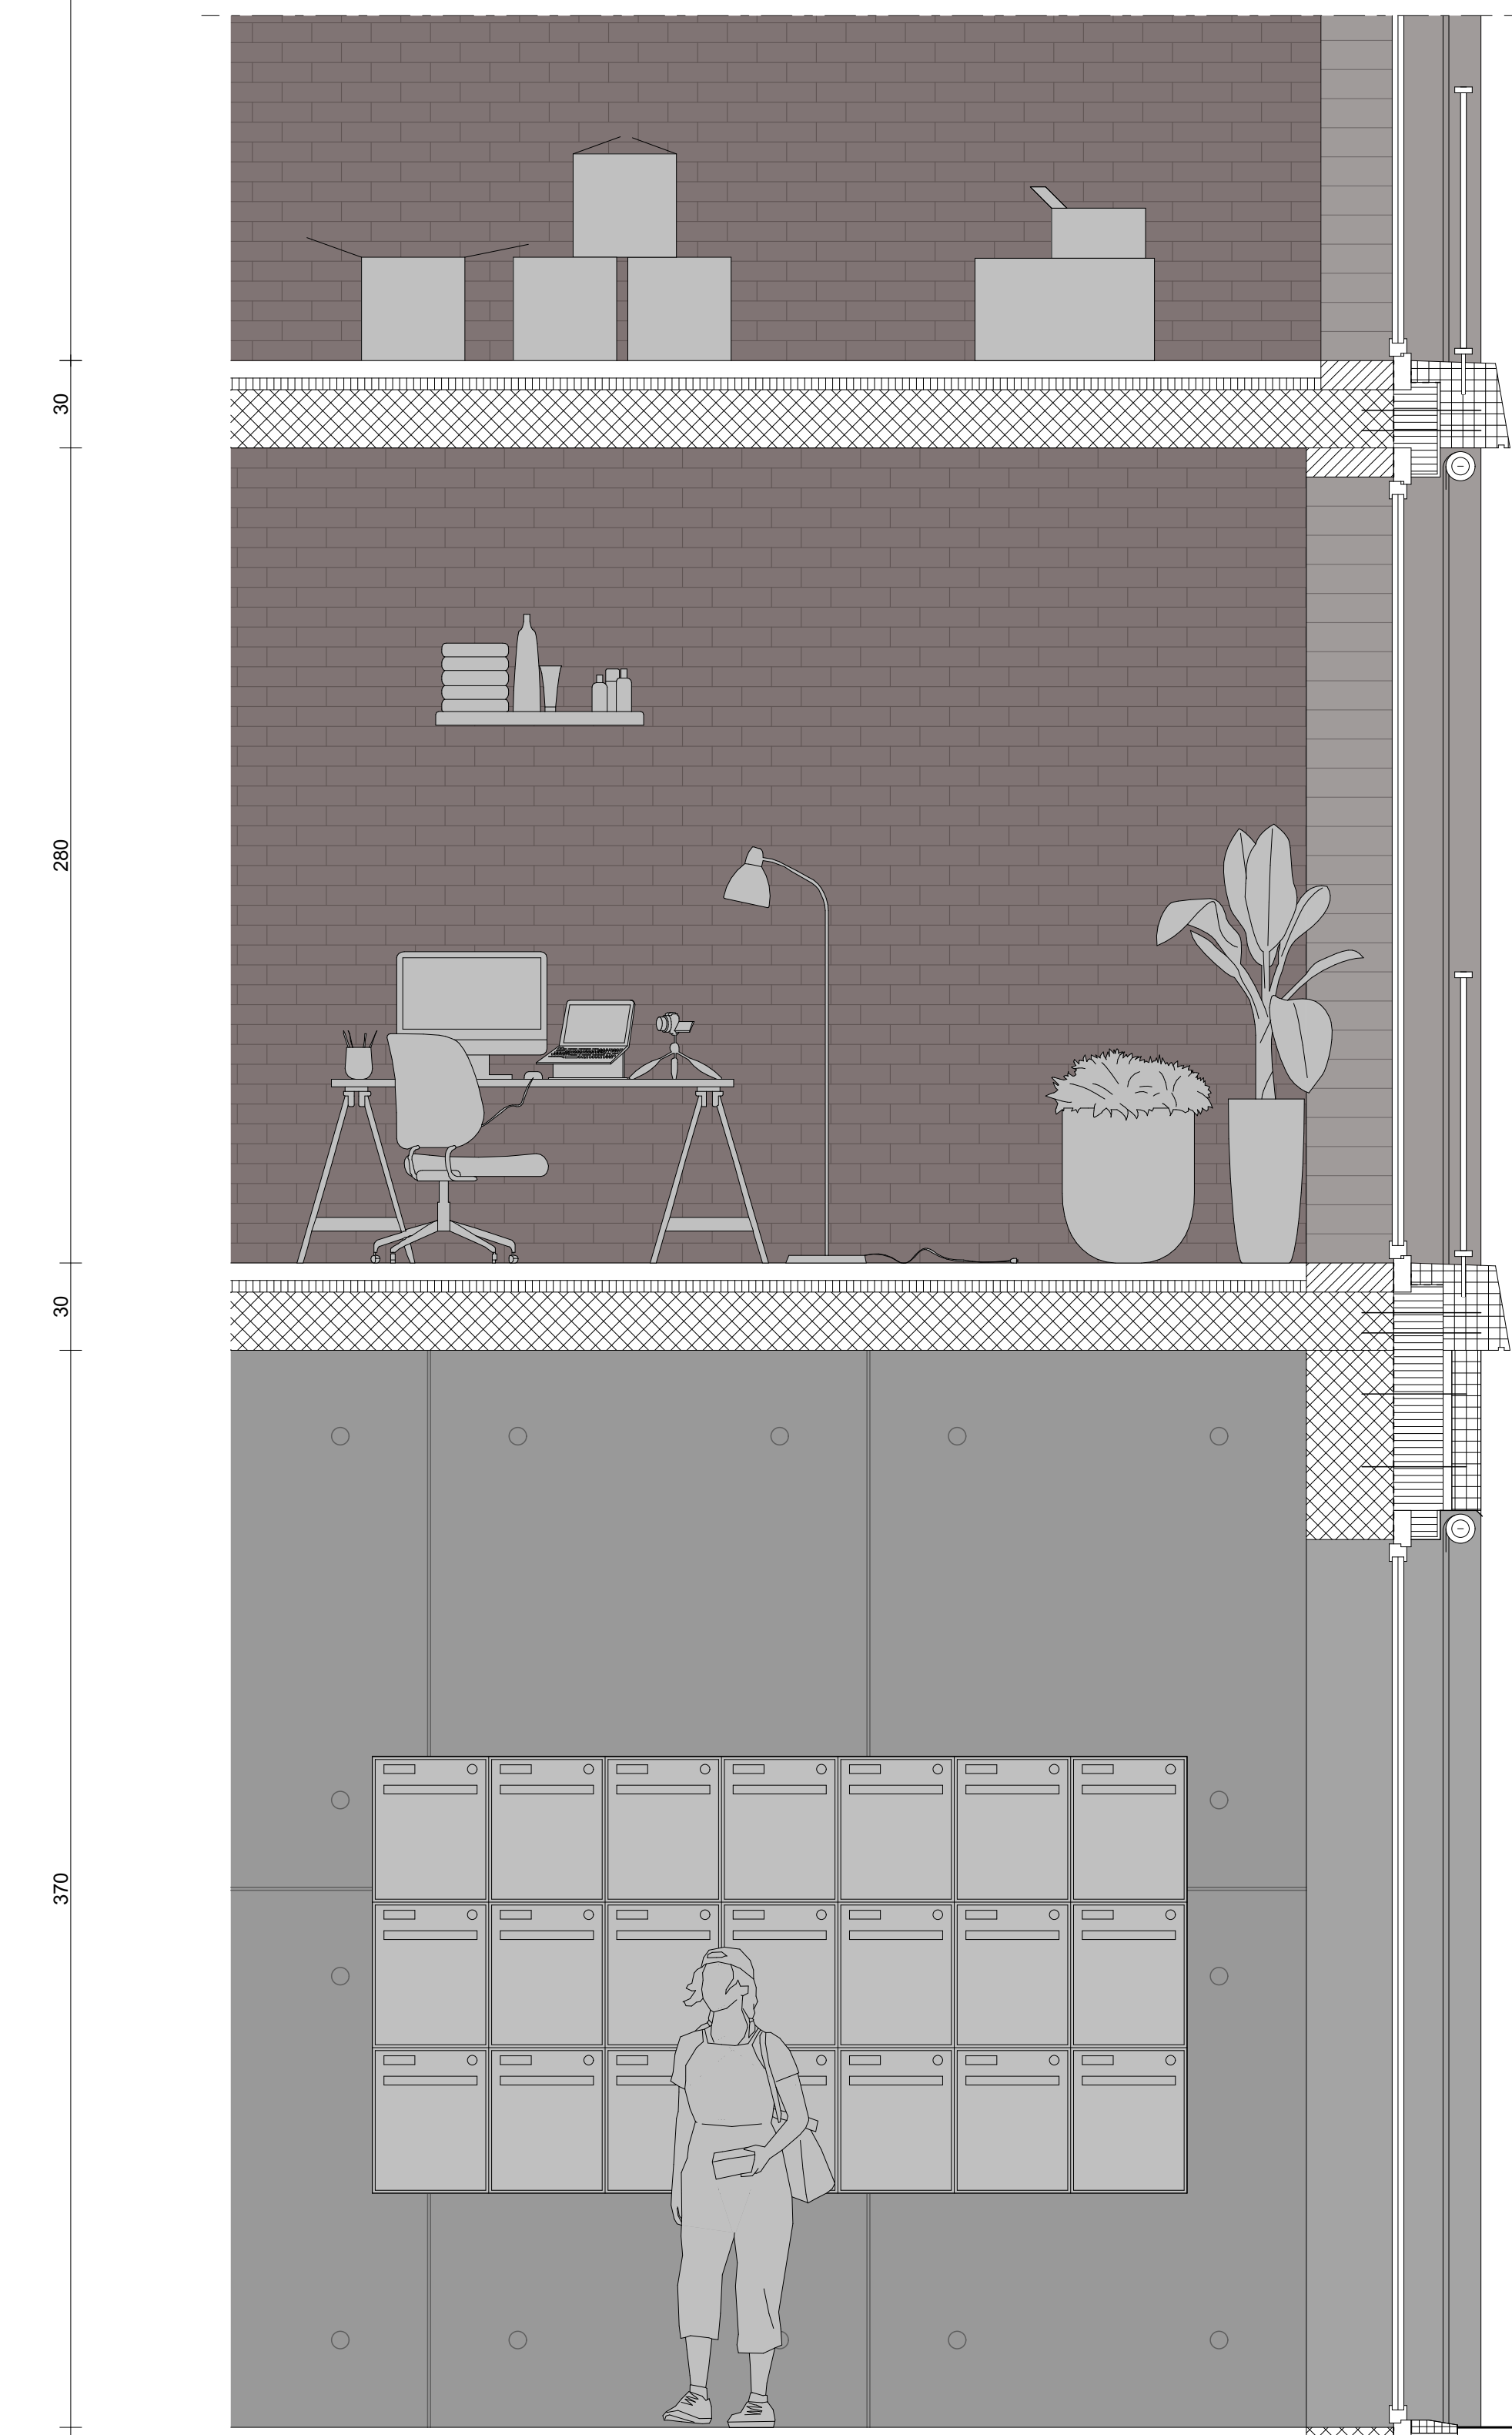


Toiture	cm
- Substrat pour toiture végétalisée20	
- Nappe drainante	5
- Etanchéité	27-20
- Isolation thermique	
- Pare-vapeur	
- Dalle BA	20


Dalle 6 <sup>ème</sup> étage	cm
- Chape	6
- Isolation croisée 2+2	4
- Dalle BA	20

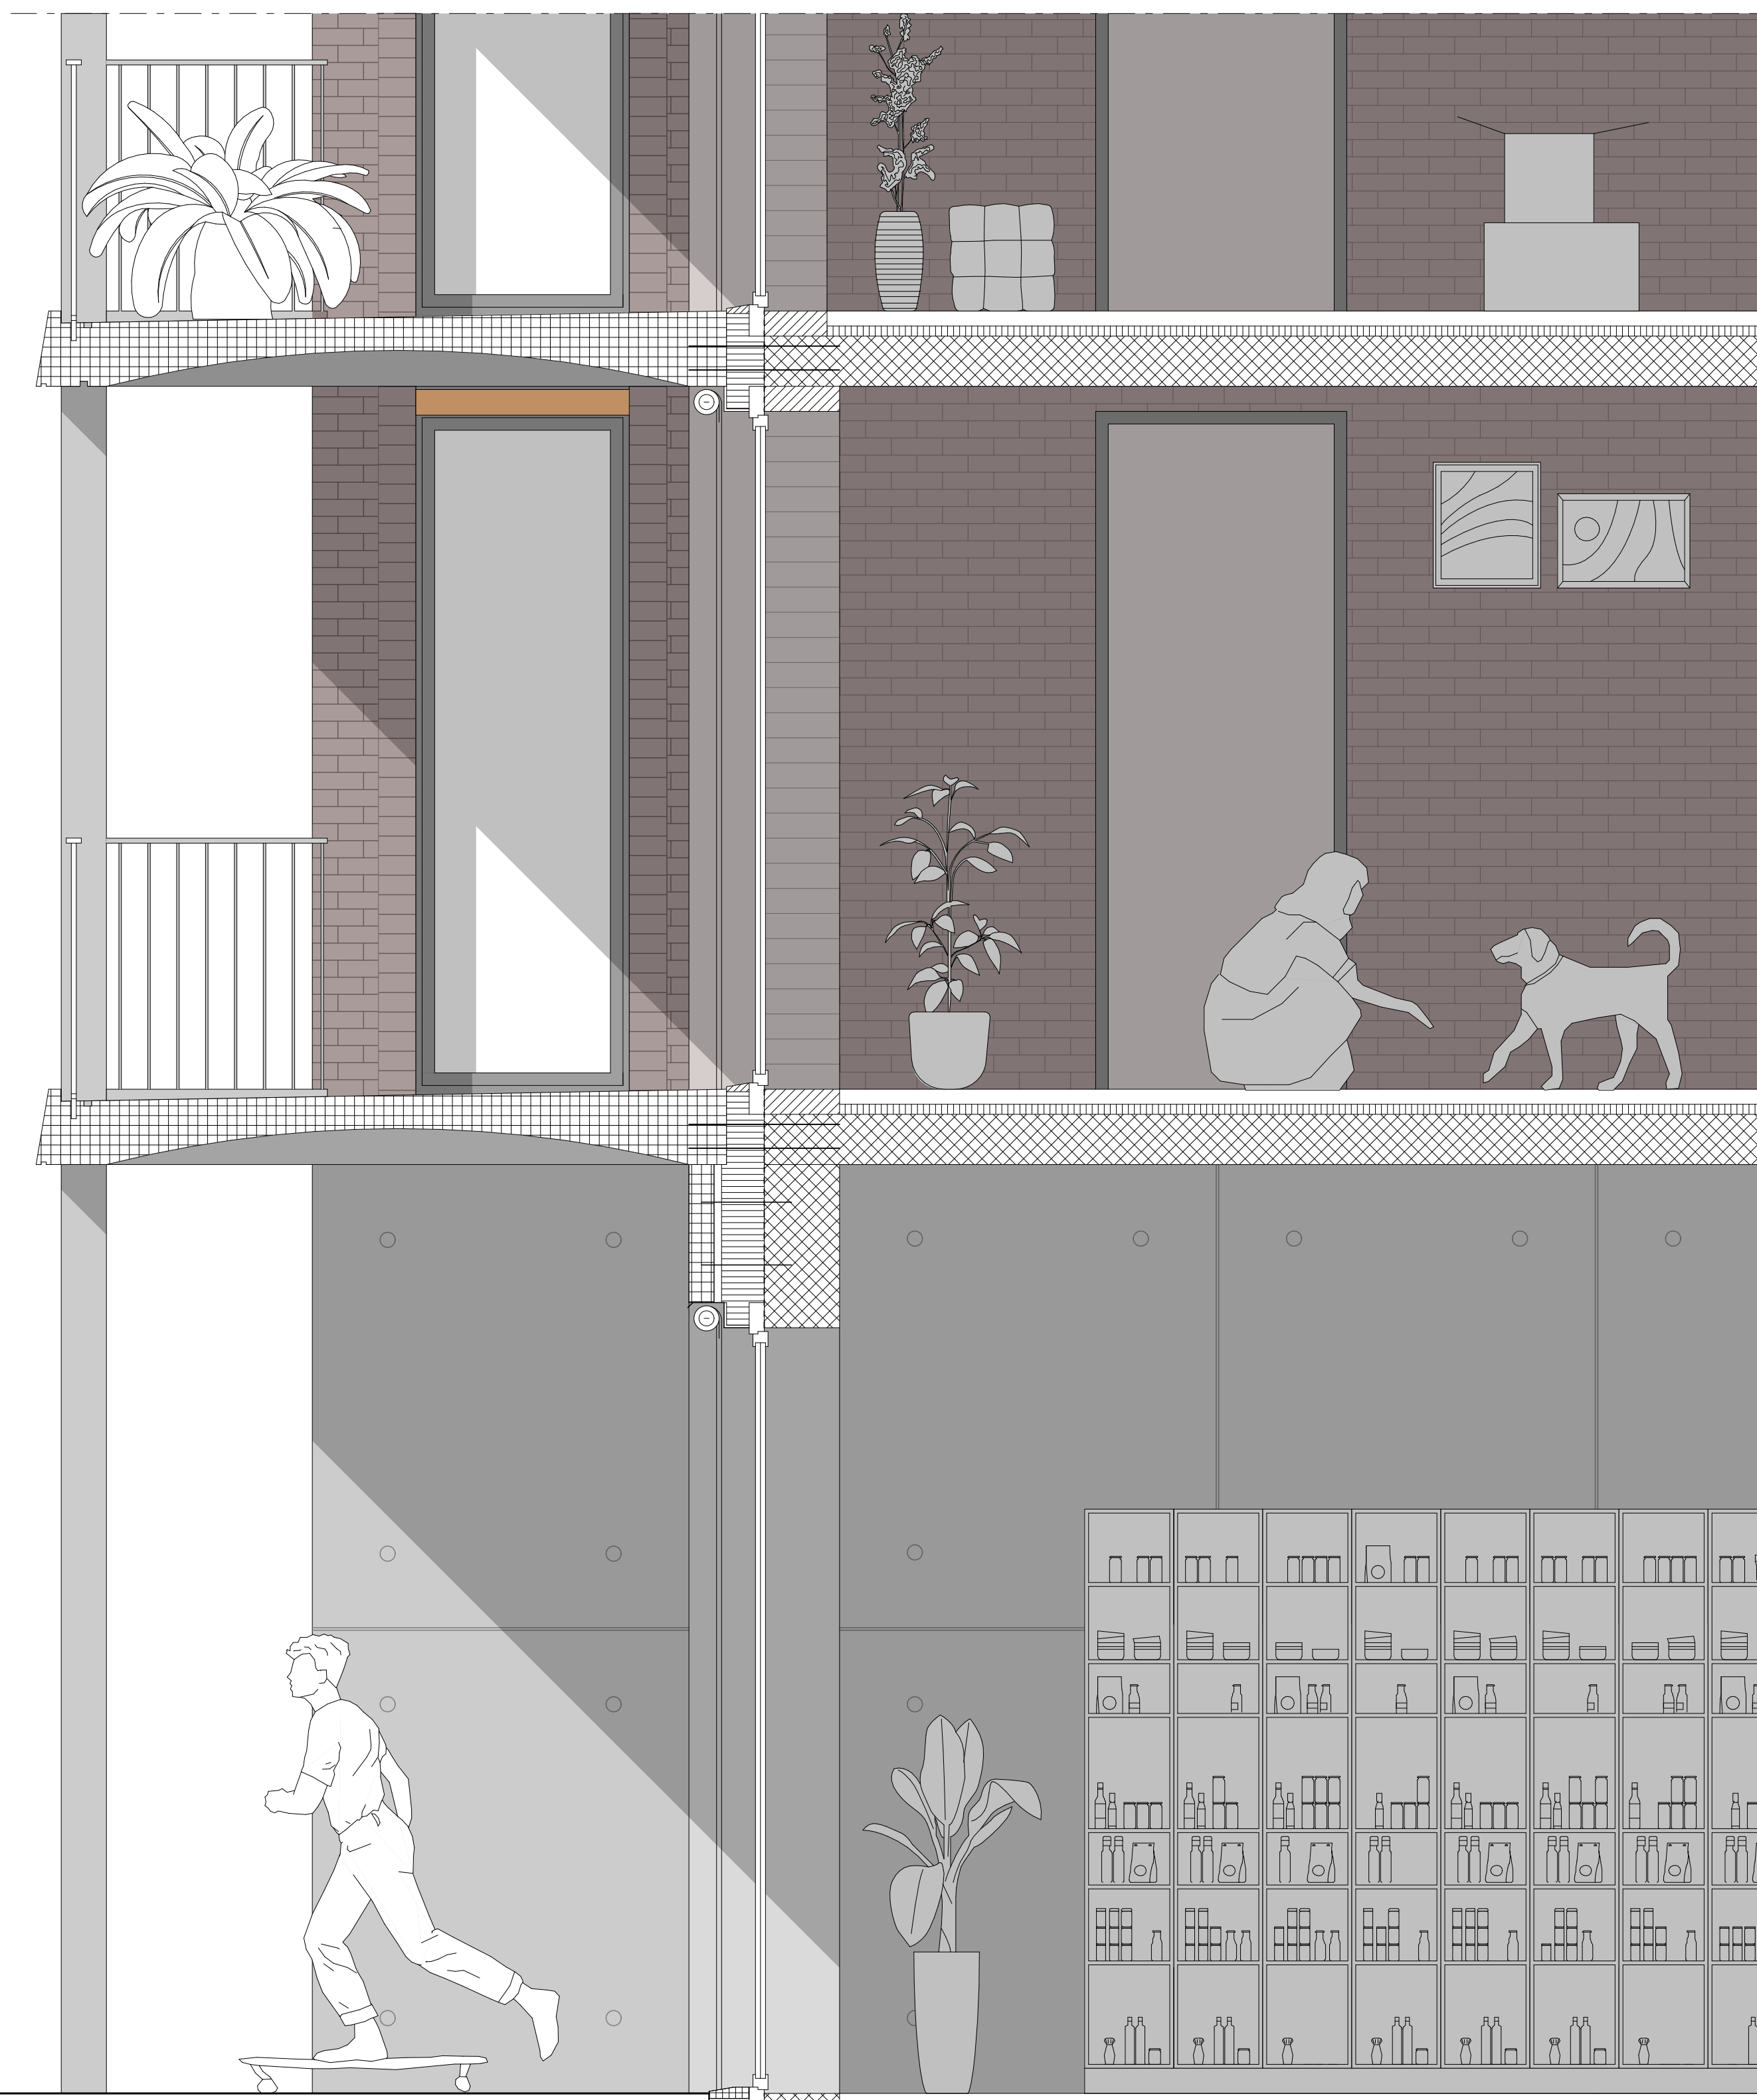

Dalle 2 <sup>ème</sup> étage	cm
- Chape	6
- Isolation croisée 2+2	4
- Dalle BA	20

Dalle 1 <sup>er</sup> étage	cm
- Chape	6
- Isolation croisée 2+2	4
- Dalle BA	20

COUPE - 1:20<sup>ème</sup>  
0 50 cm

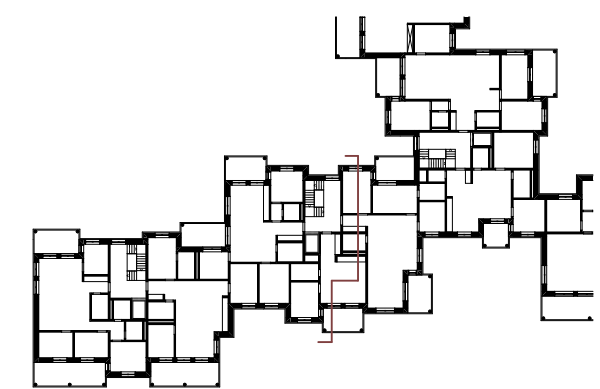

FACADE - 1:20<sup>ème</sup>  
0 50 cm

Radier	cm
- Chape	6
- Isolation croisée 2+2	4
- Radier BA	30
- Isolation thermique	17
- Béton maigre	15