






Meyer Architecture

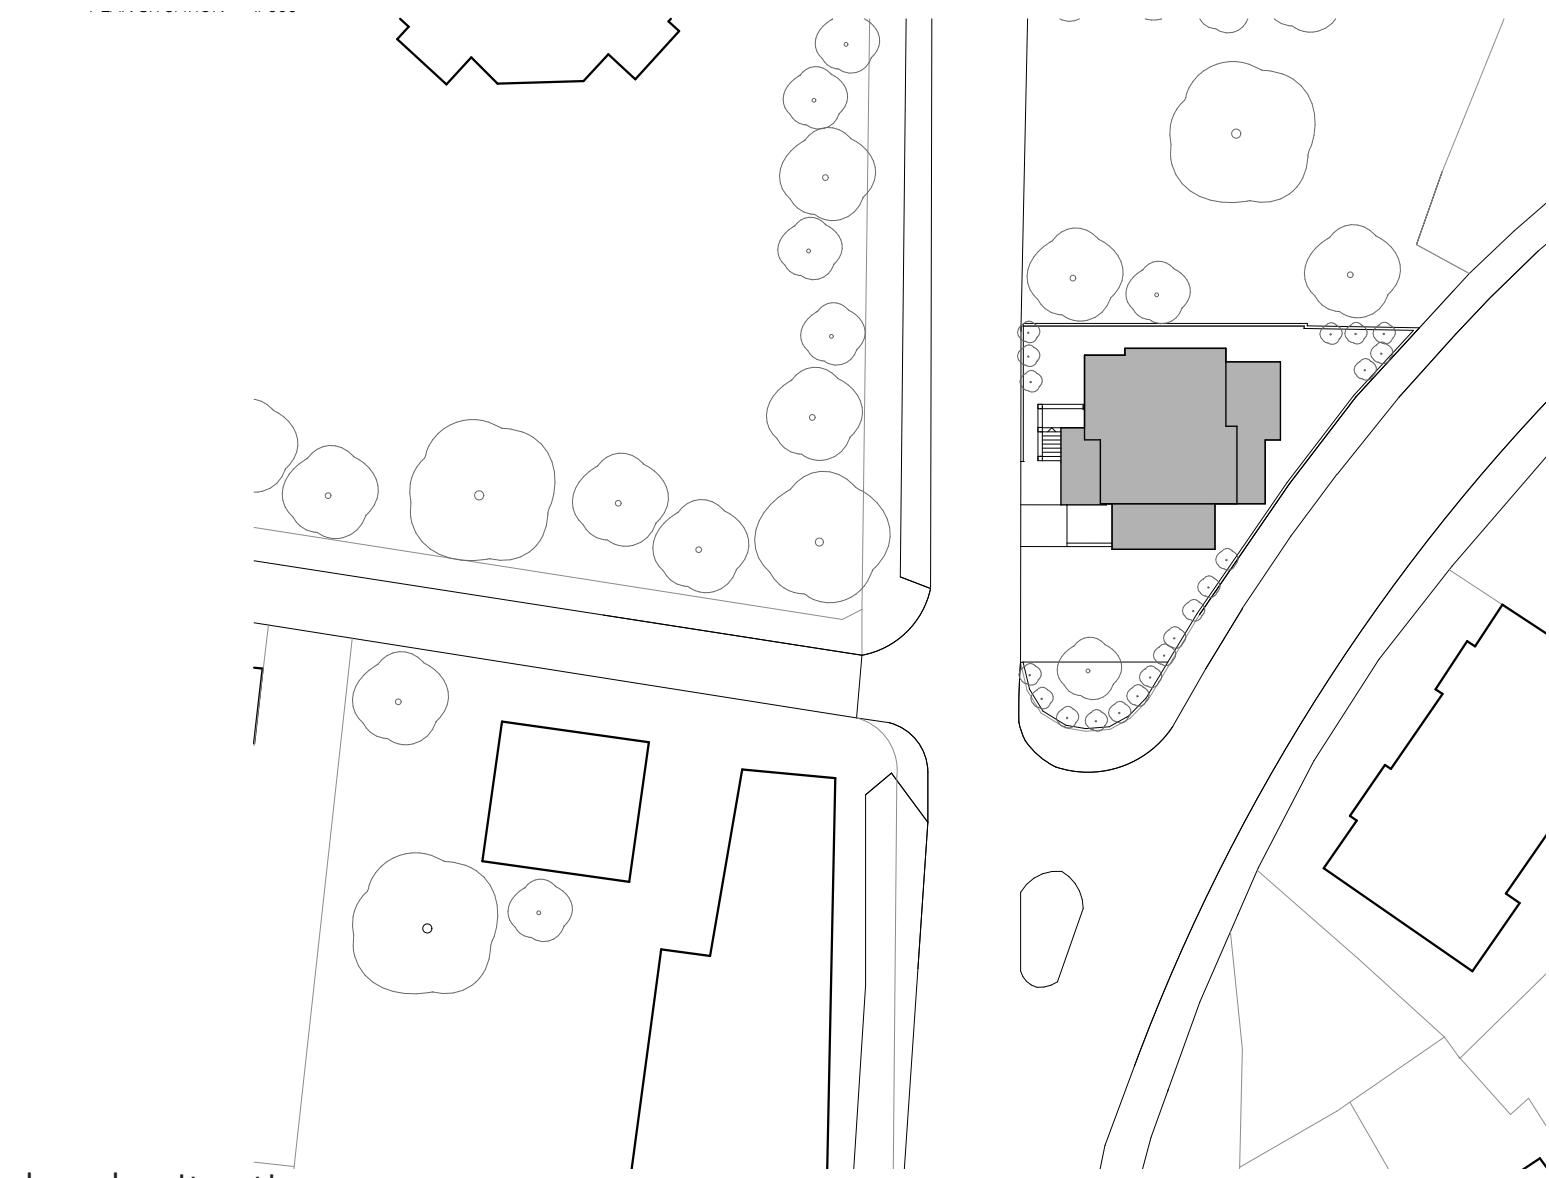


plan de situation

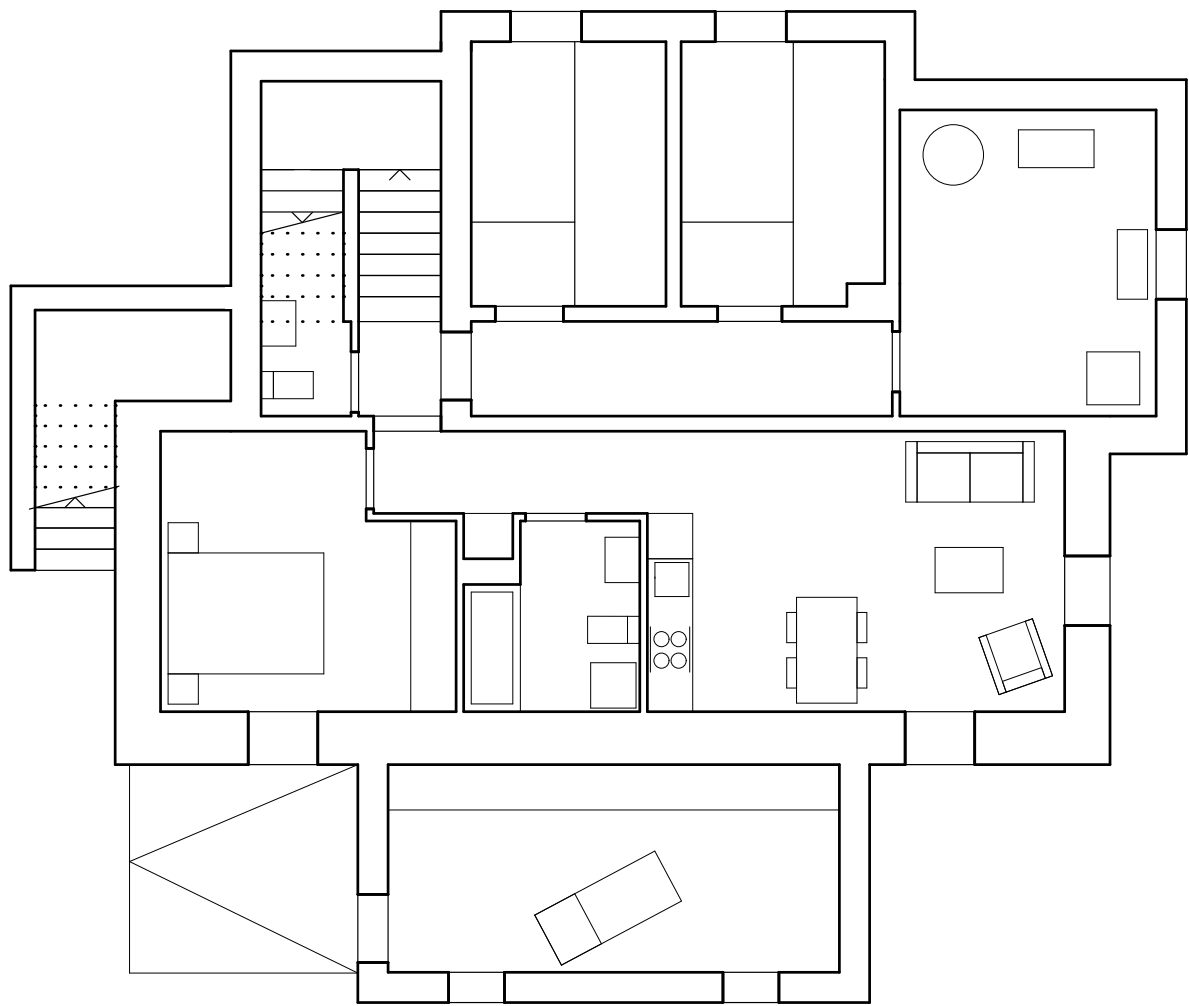


sous-sol

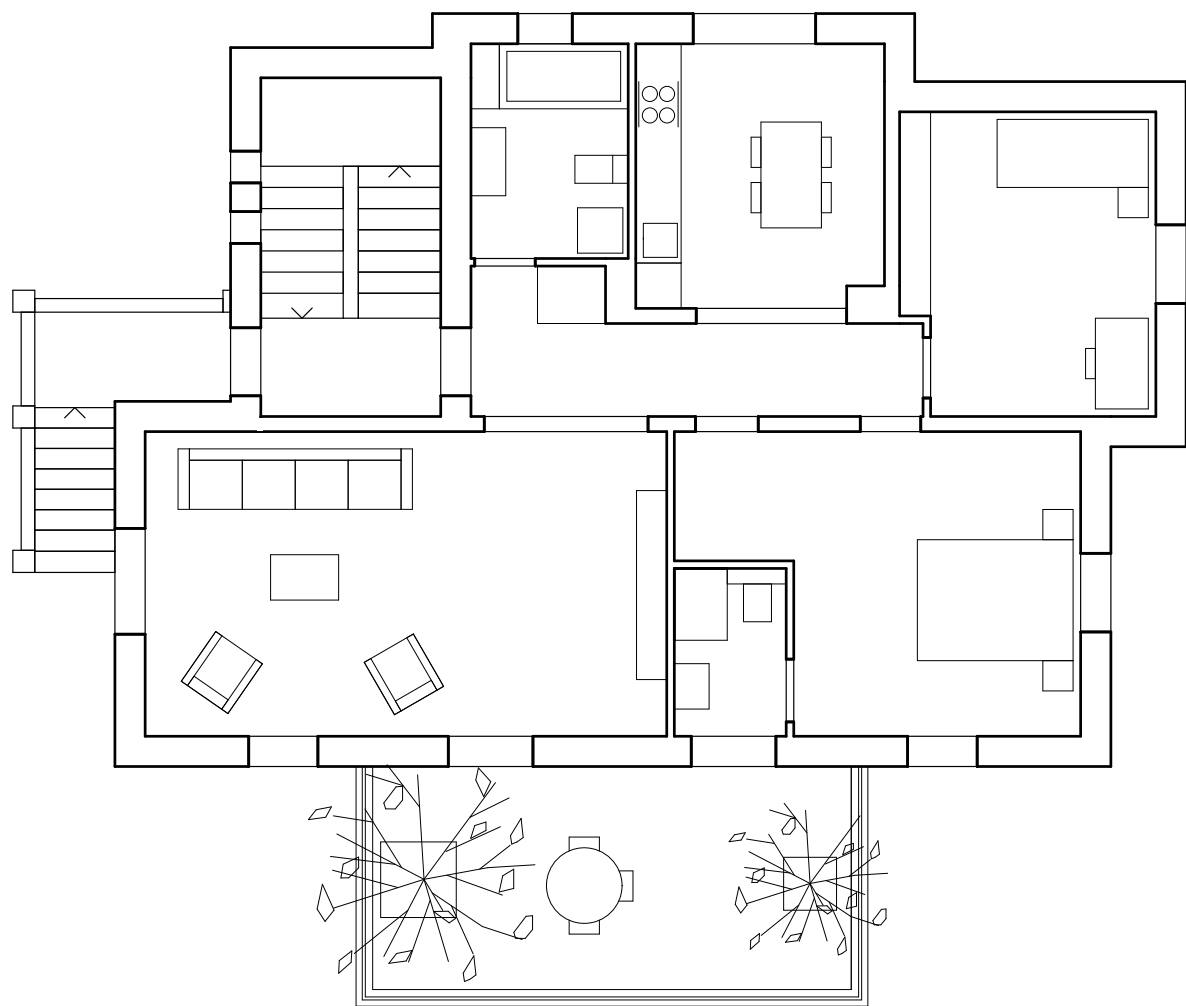


rez

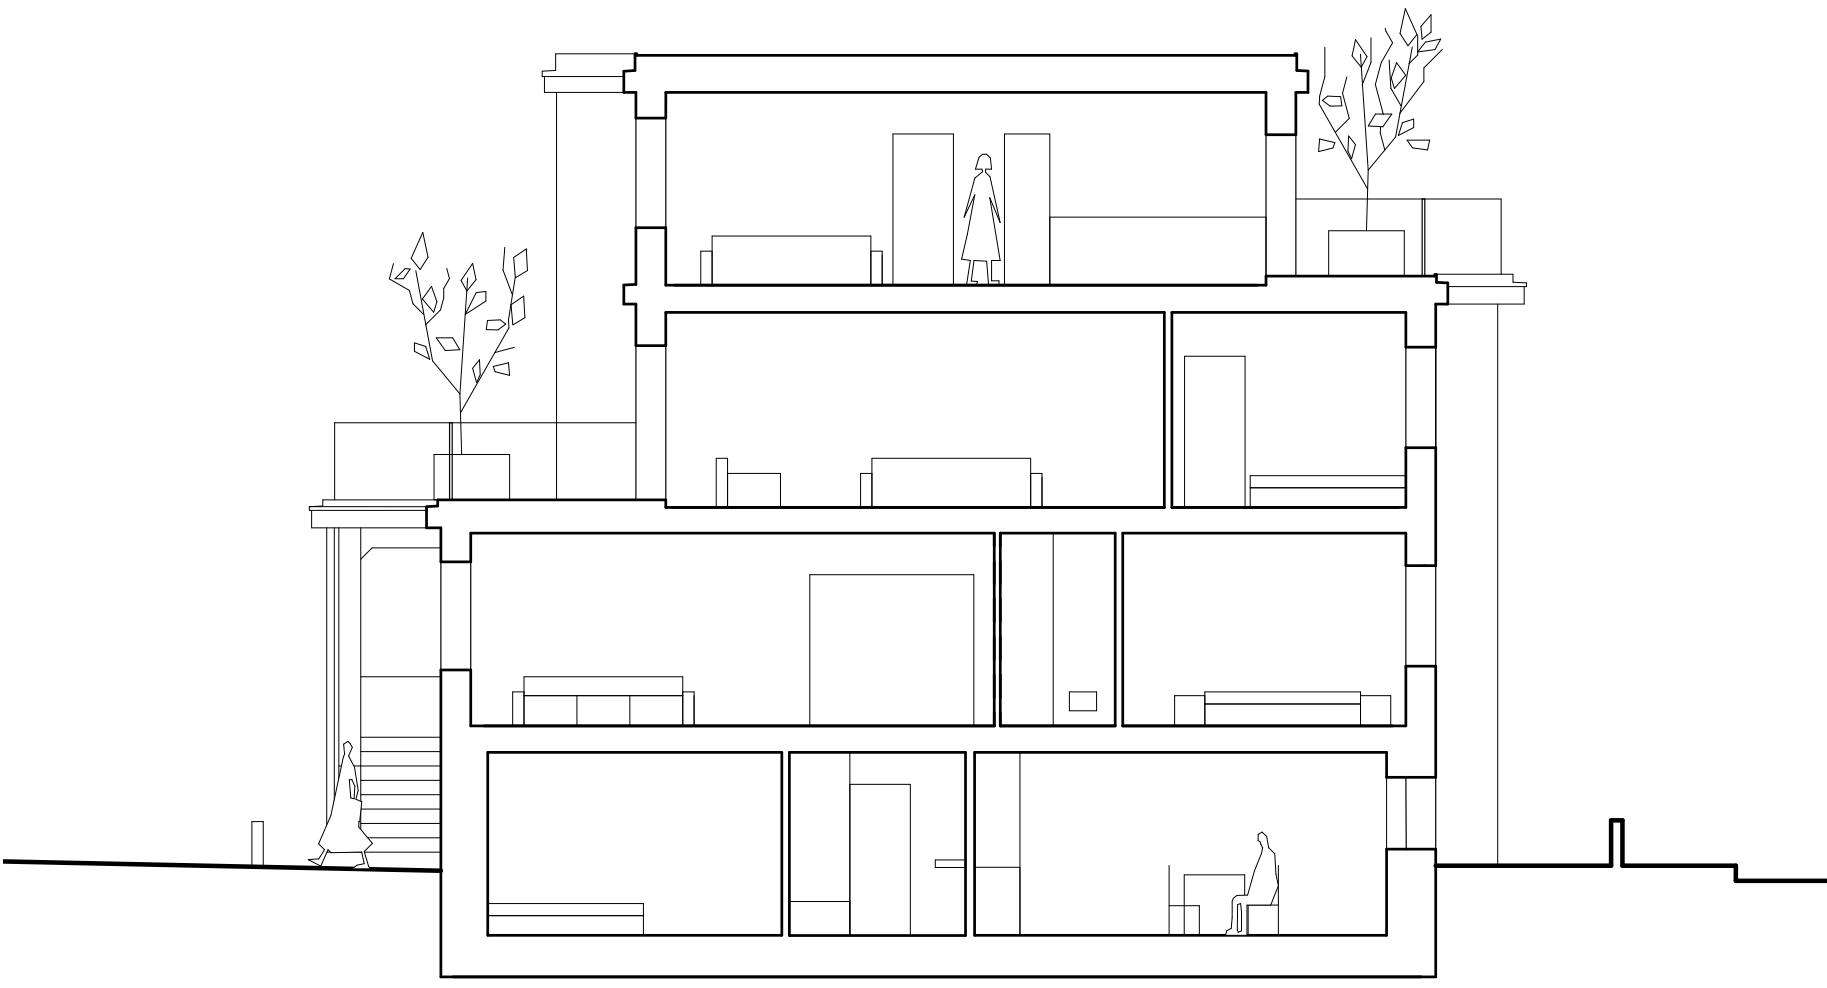

coupe AA

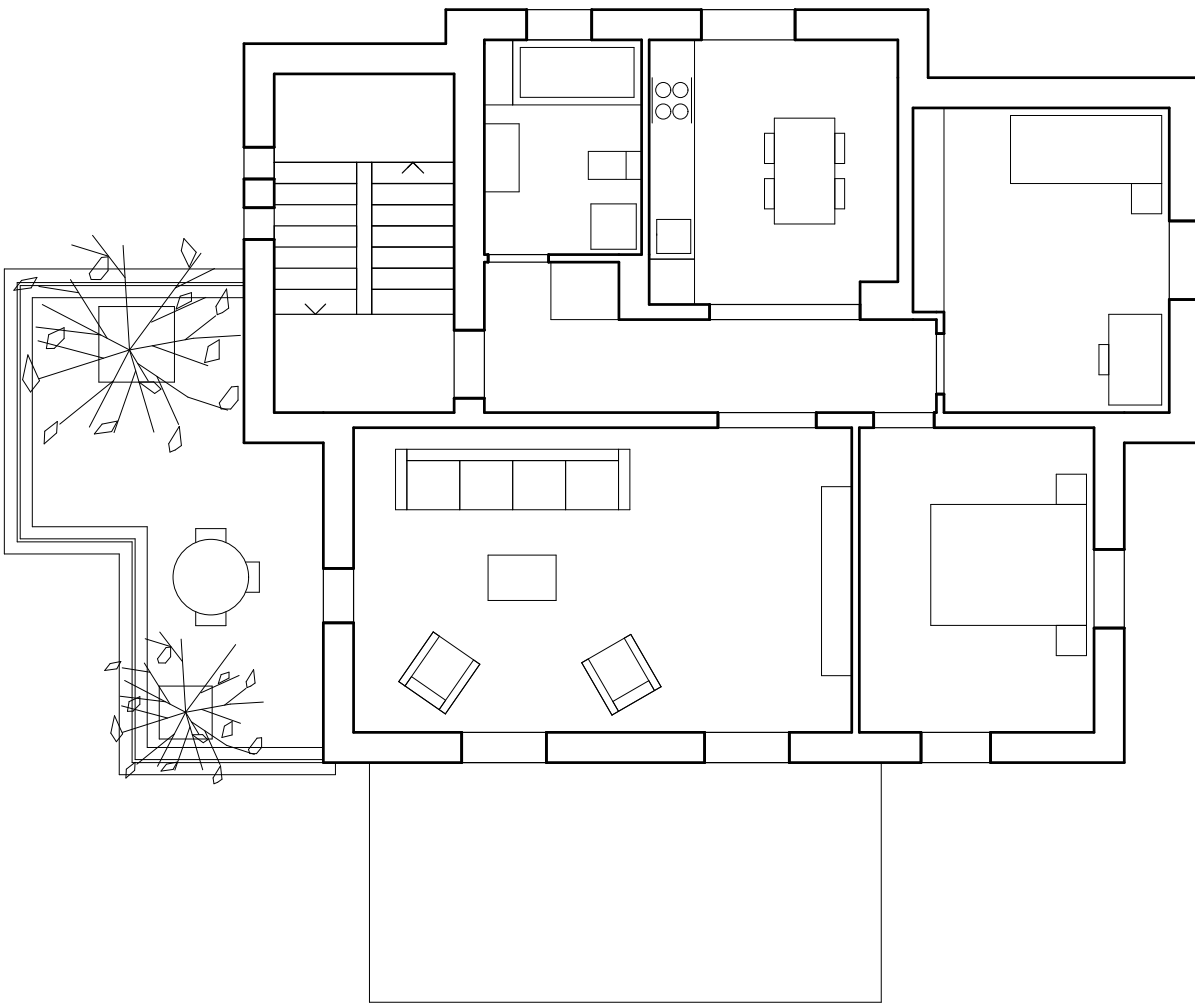

étage 1

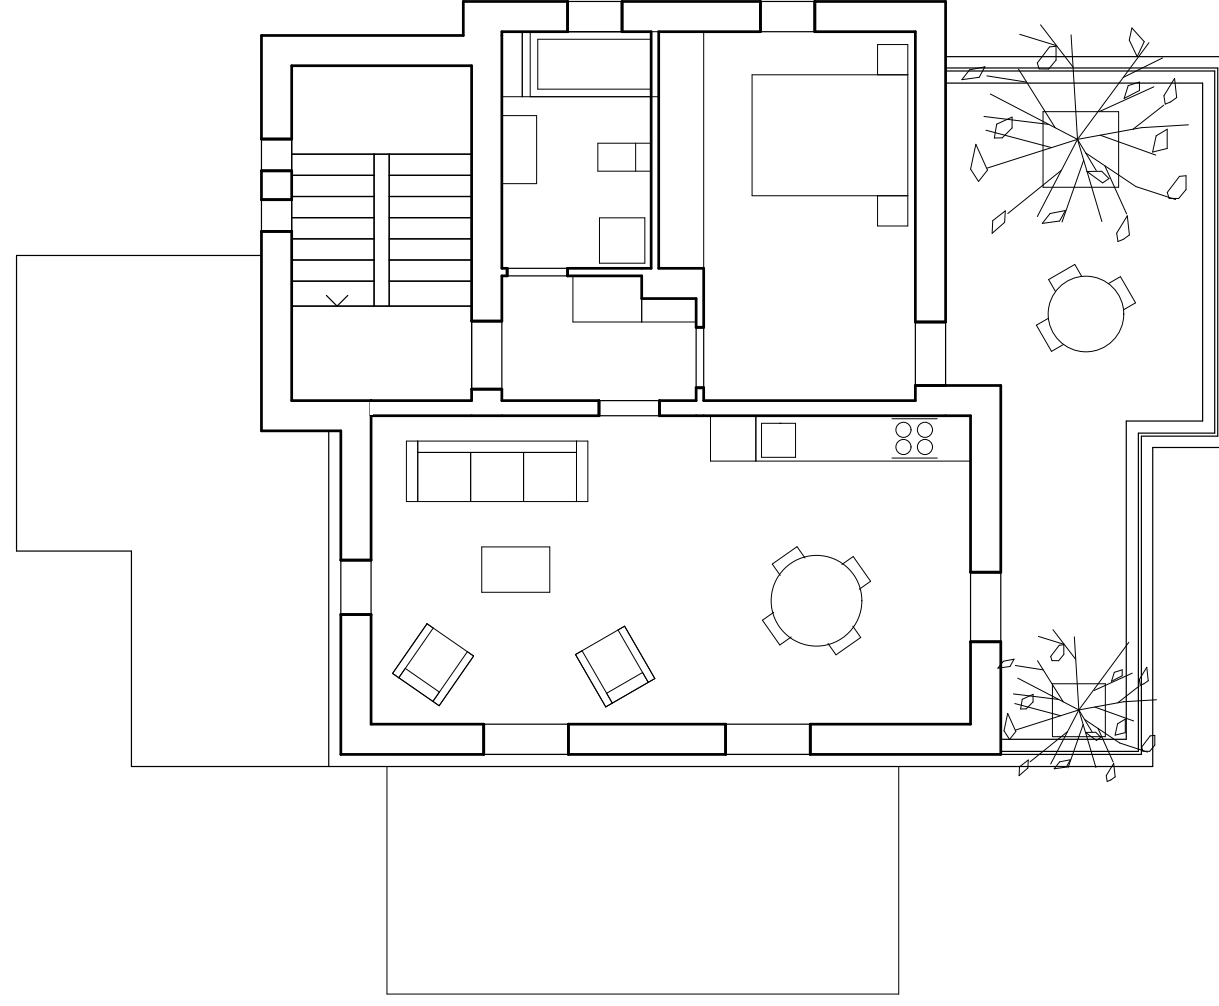

étage 2



Façade sud

0 1 4m

Rénovation Artis ,Sierre: Cette magnifique bâtisse, datant des années 50, se trouve au centre-ville de Sierre, sur une petite parcelle triangulaire tenue par deux rues au sud-est et sud-ouest et une parcelle arborisée sur la partie nord. Le bâtiment d'époque possède une terrasse par appartement, créant ainsi des décrochements qui le caractérisent. Son emplacement et sa visibilité, ainsi que ses grandes qualités architecturales, ont nourri la volonté de conserver un bâtiment d'une telle valeur. Petit immeuble, étant au départ le foyer d'une grande famille abritant plusieurs générations sous un même toit, il a évolué de façon progressive en immeuble locatif. La volonté du projet était de rénover sans dénaturer le bâtiment original. Le choix s'est porté sur une isolation de façade extérieure. Une matérialisation différenciée est utilisée pour garder la lecture du bâtiment original : les encadrements existants sont recouverts d'un crépi très fin, le reste de la bâtisse est revêtu d'un crépi taloché à l'ancienne. Trois teintes de bleu sont appliquées sur les façades, offrant une lecture différente de chaque volume et réagissant à la lumière d'une manière évolutive selon la course du soleil. Les appartements ont subi des modifications typologiques dans le but de maximiser l'utilisation de l'espace disponible. Les boiseries ont été restaurées, gardant le caractère des appartements, toutes les cuisines, salles de bains et terrasses ont été rénovées avec des tons clairs.