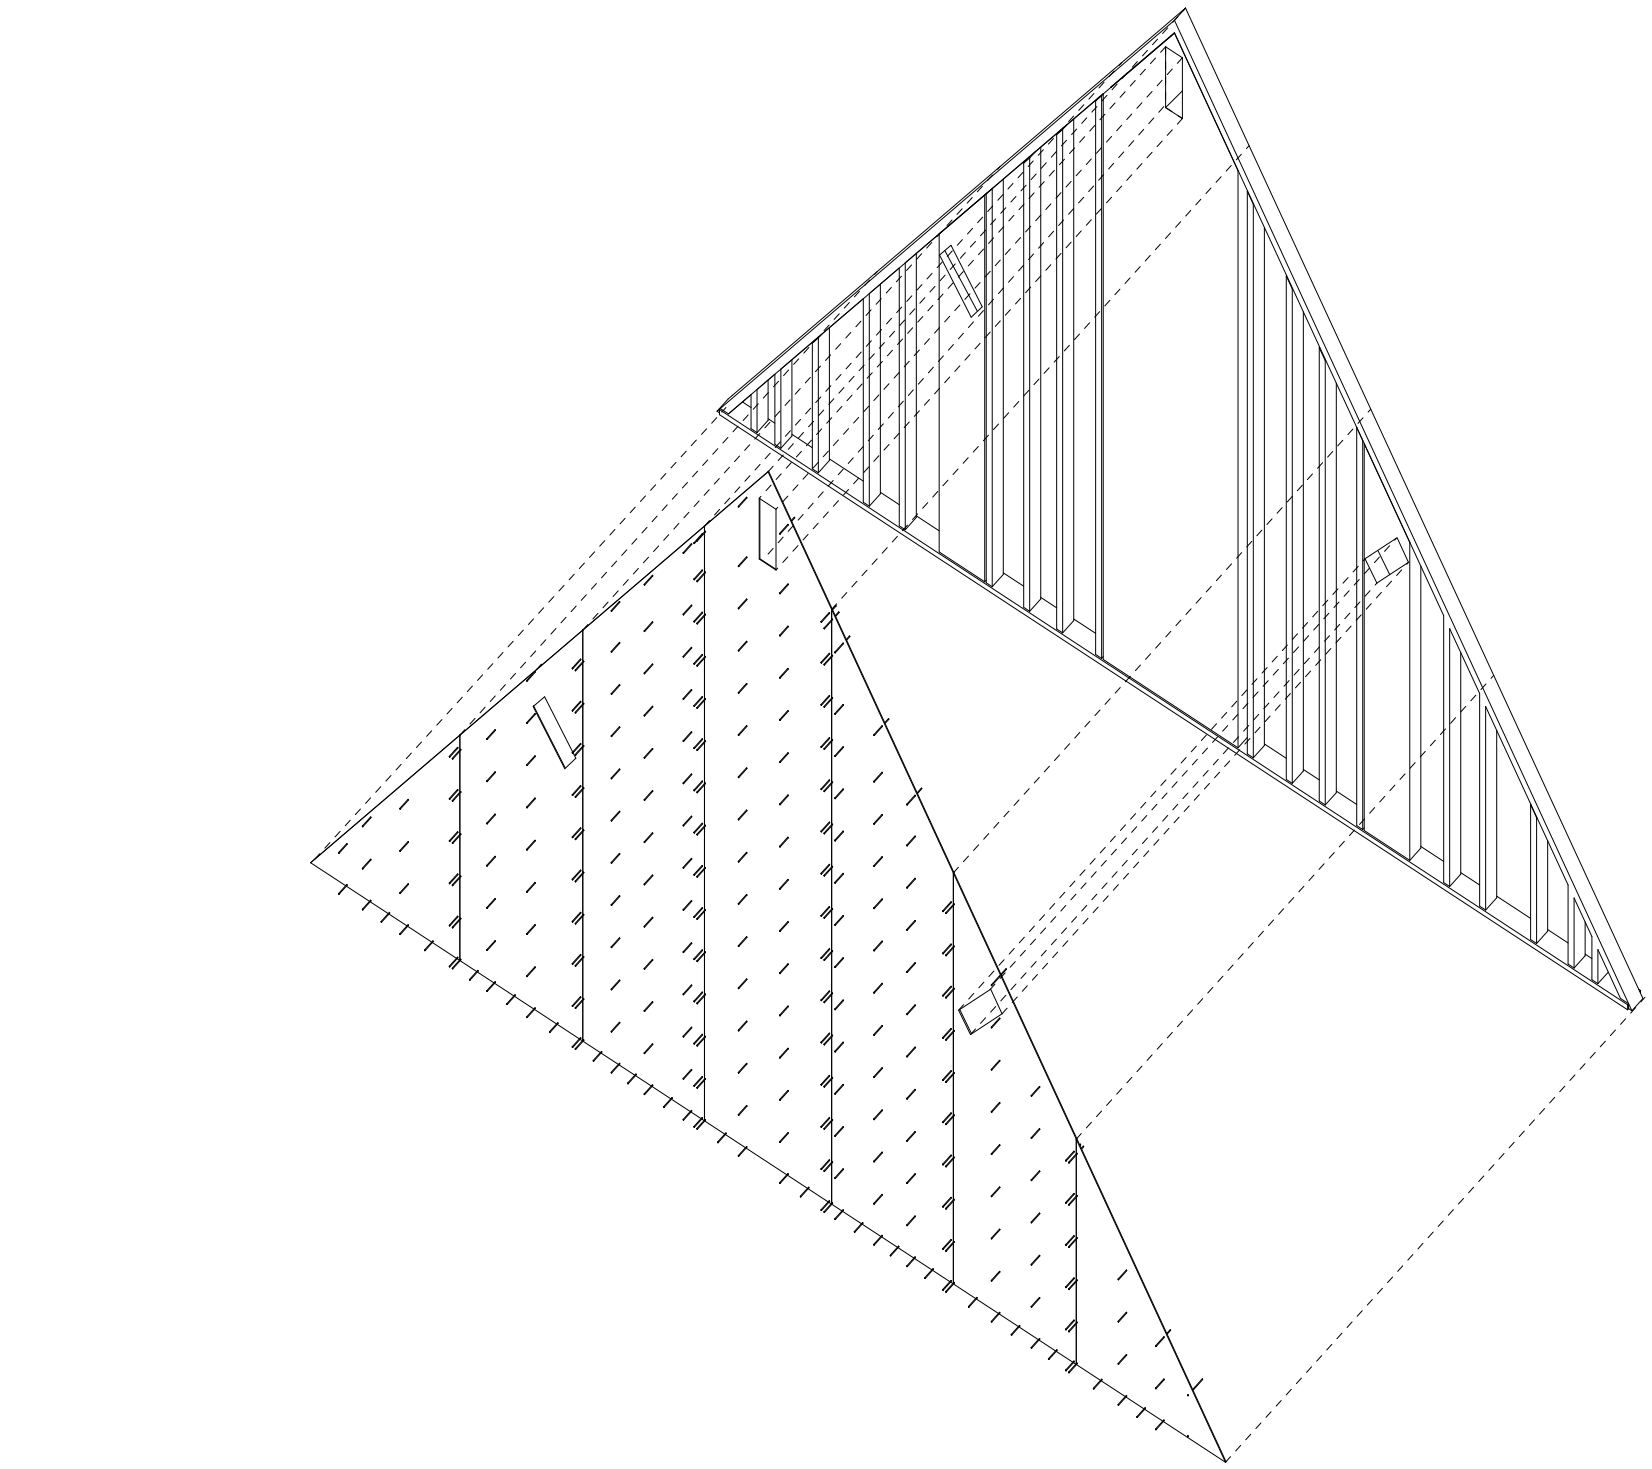

Axonometrie Giebelkonstruktion Dachgeschoss
aus Vollholz-Pfosten, Dreischichtplatten verschraubt, wieder zerlegbar

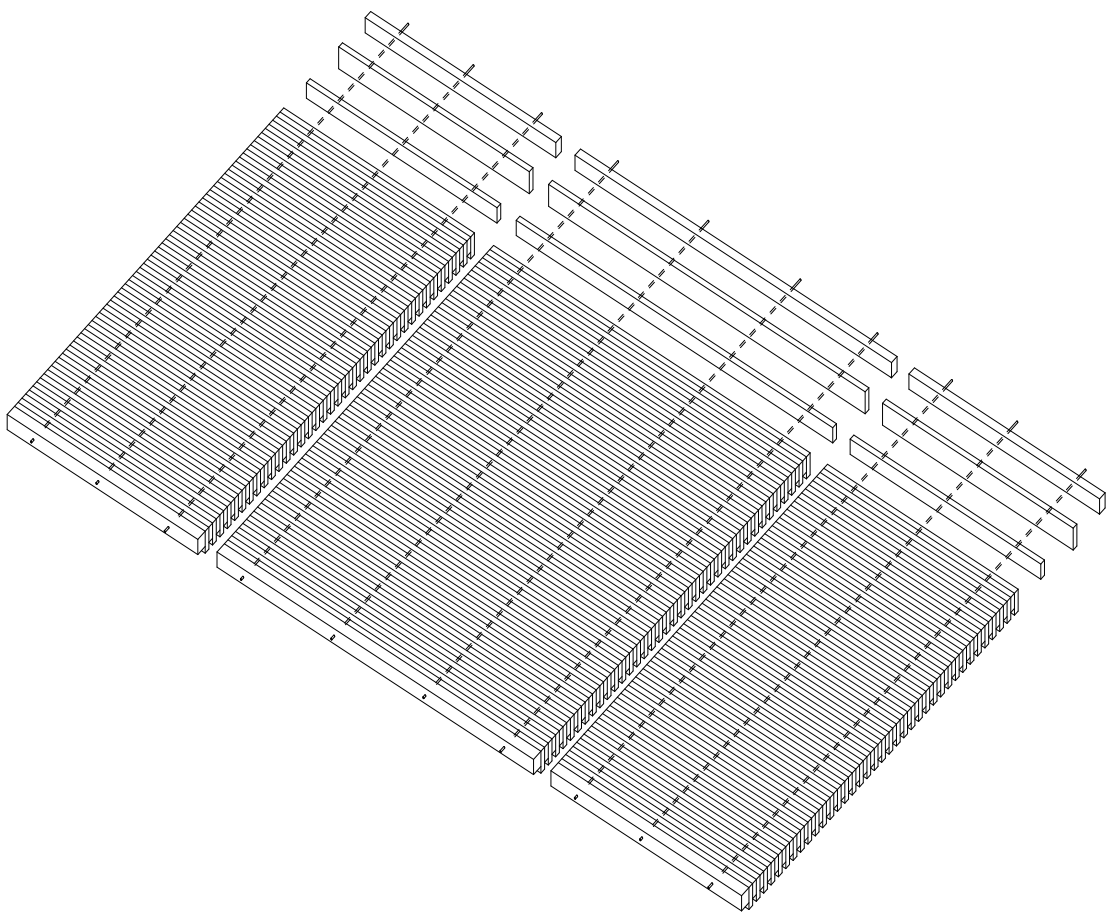

Axonometrie Deckenkonstruktion über Erdgeschoss
Brettstapeldecke aus Vollholz, verdübelt, wieder zerlegbar M 1:100

Corinna Menn