



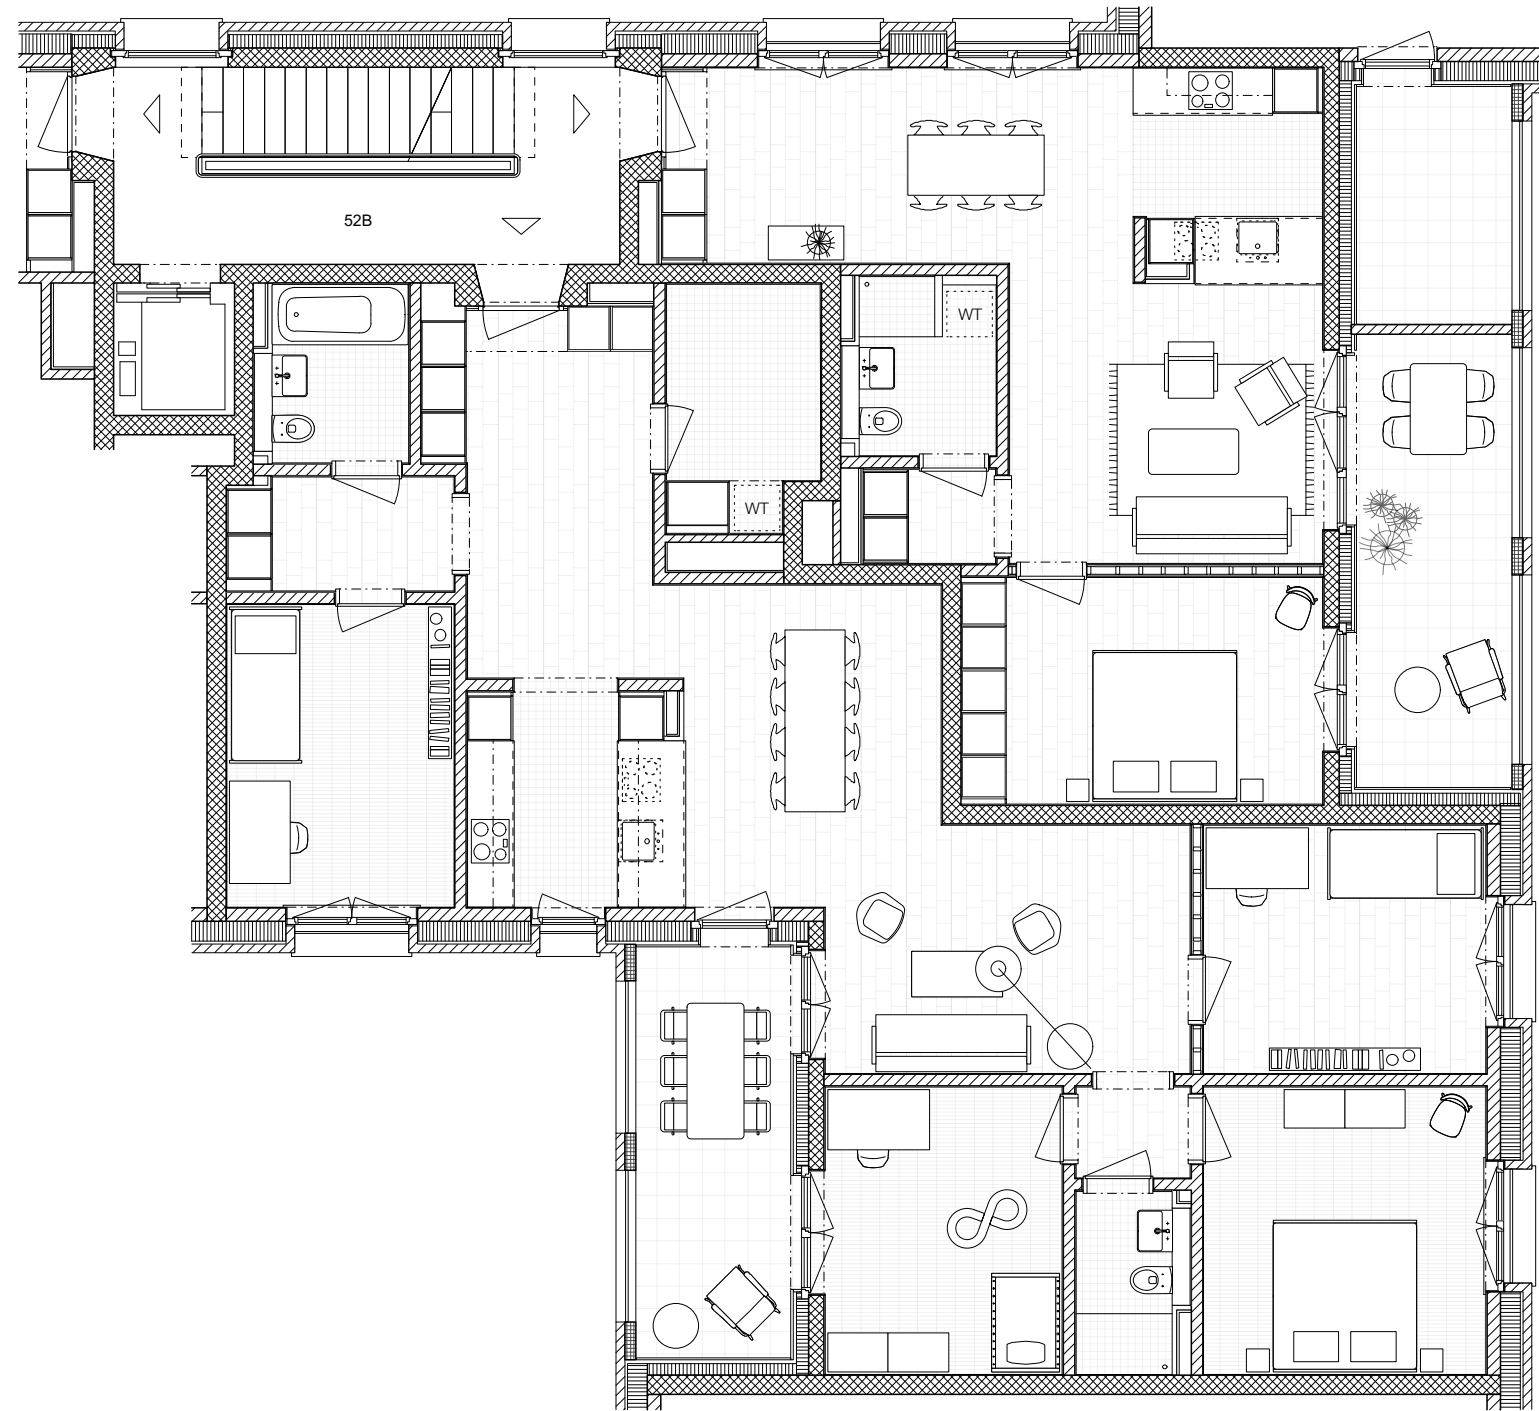

W-Nr.: 52B.101
2.5 Zimmer
HNF 60.1
Loggia 13.1

W-Nr.: 52B.102
5.5 Zimmer
HNF 122.9
Loggia 11.7

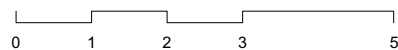

Ersatzneubau Wohnsiedlung Am Rain, Brugg			rain_APP4040	
	Bauherr:	Graphis Bau- und Wohngenossenschaft Wylerfeldstrasse 7, 3014 Bern	Datum	11.12.17
	Planinhalt:	Grundriss Musterwohnungen	Mst.	1:100
Adrian Streich Architekten AG Badenerstrasse 156 8004 Zürich Telefon 044 364 06 46			Gez.	kde
			Rev.:	-