


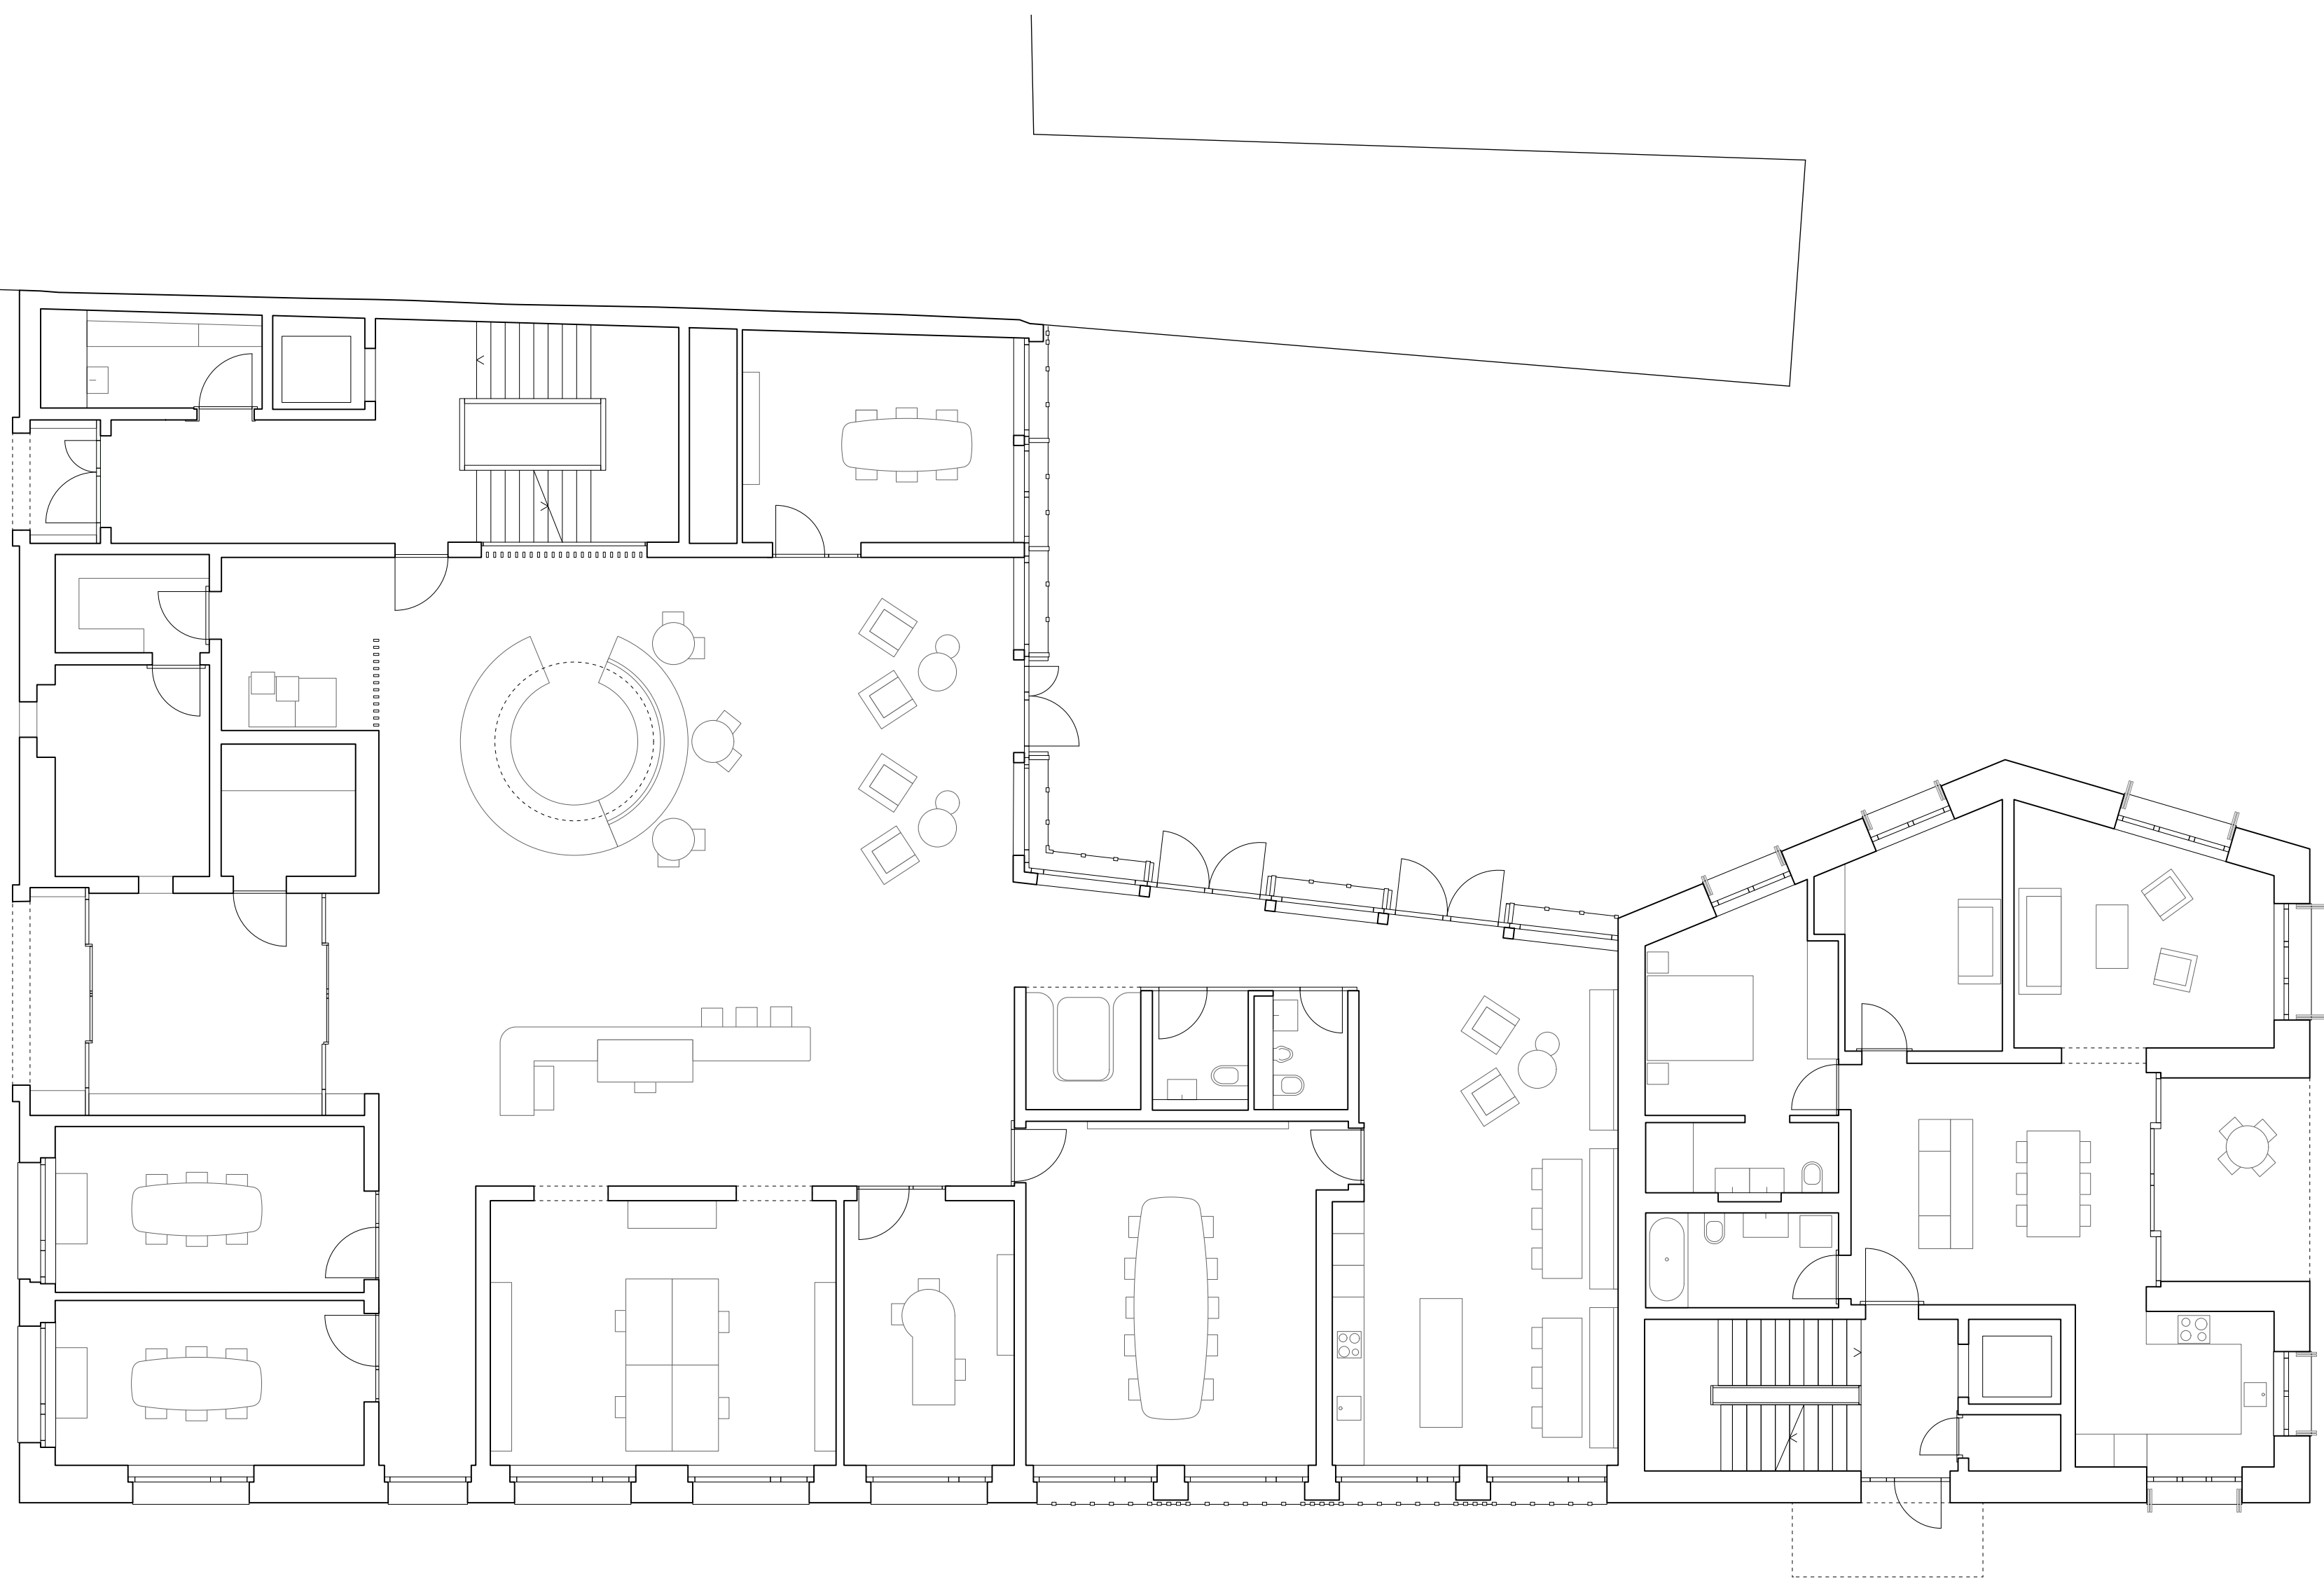

plan rez-de-chaussée