


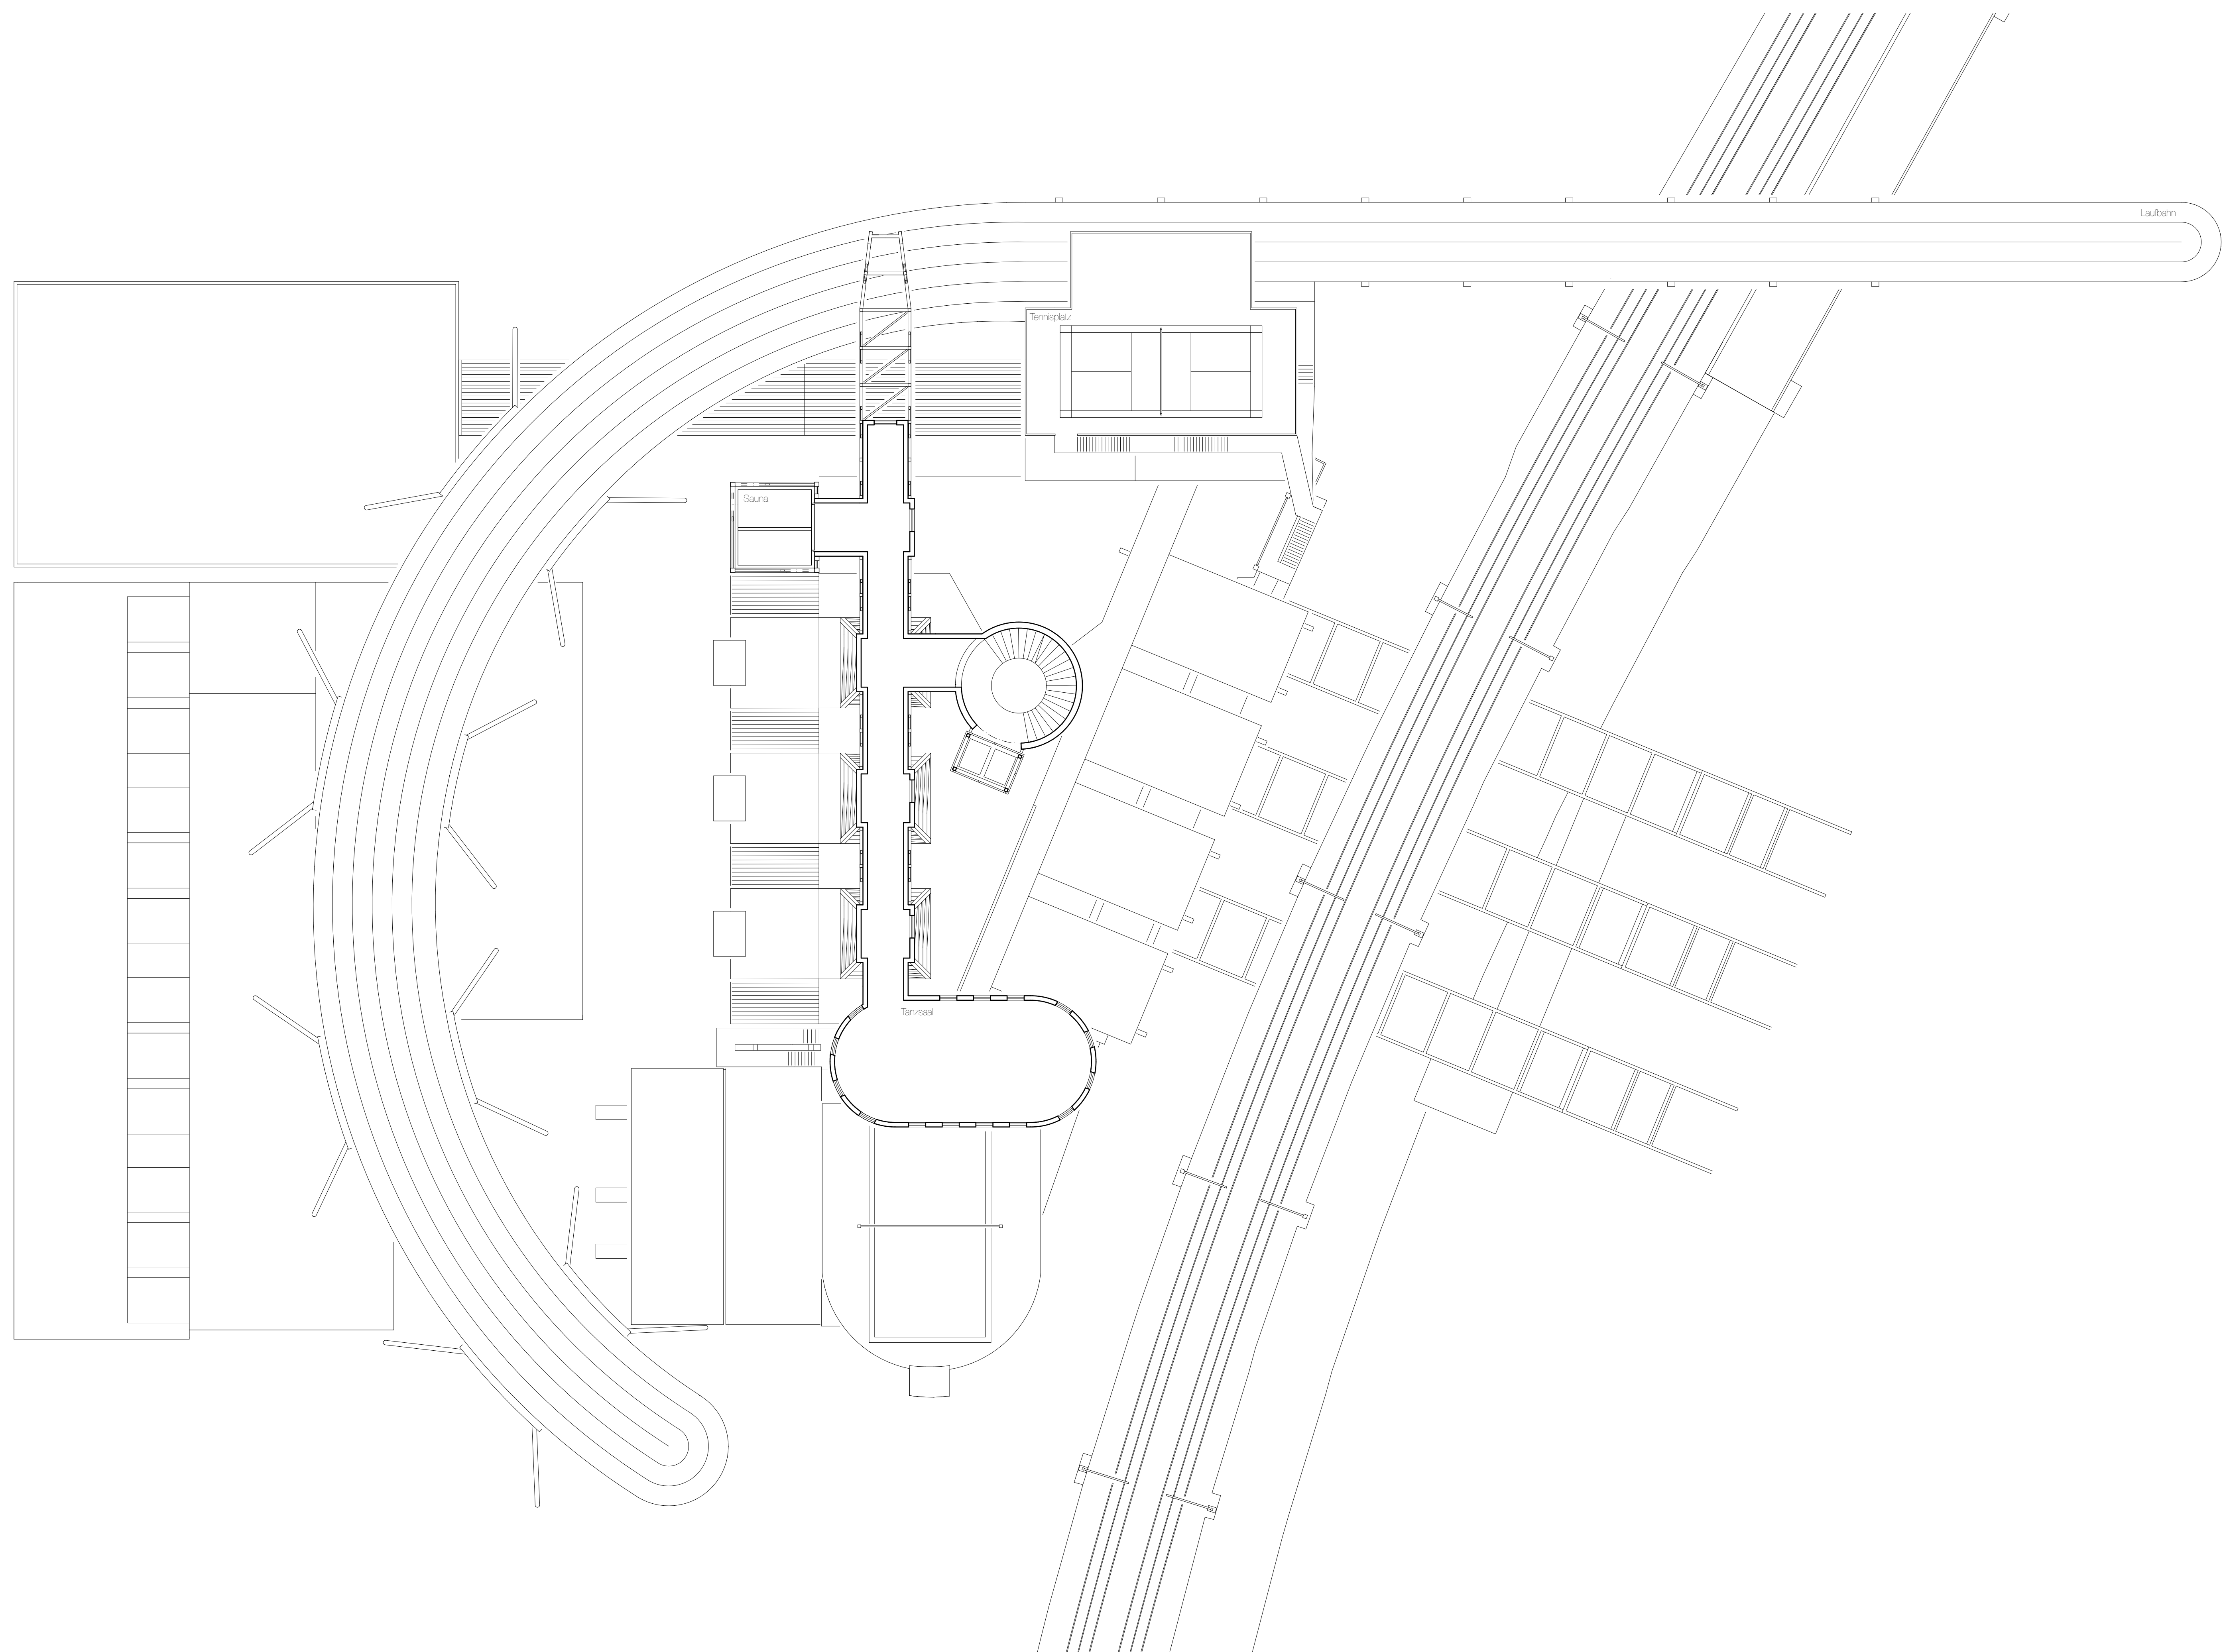

Grundriss Obergeschoss 1_200