


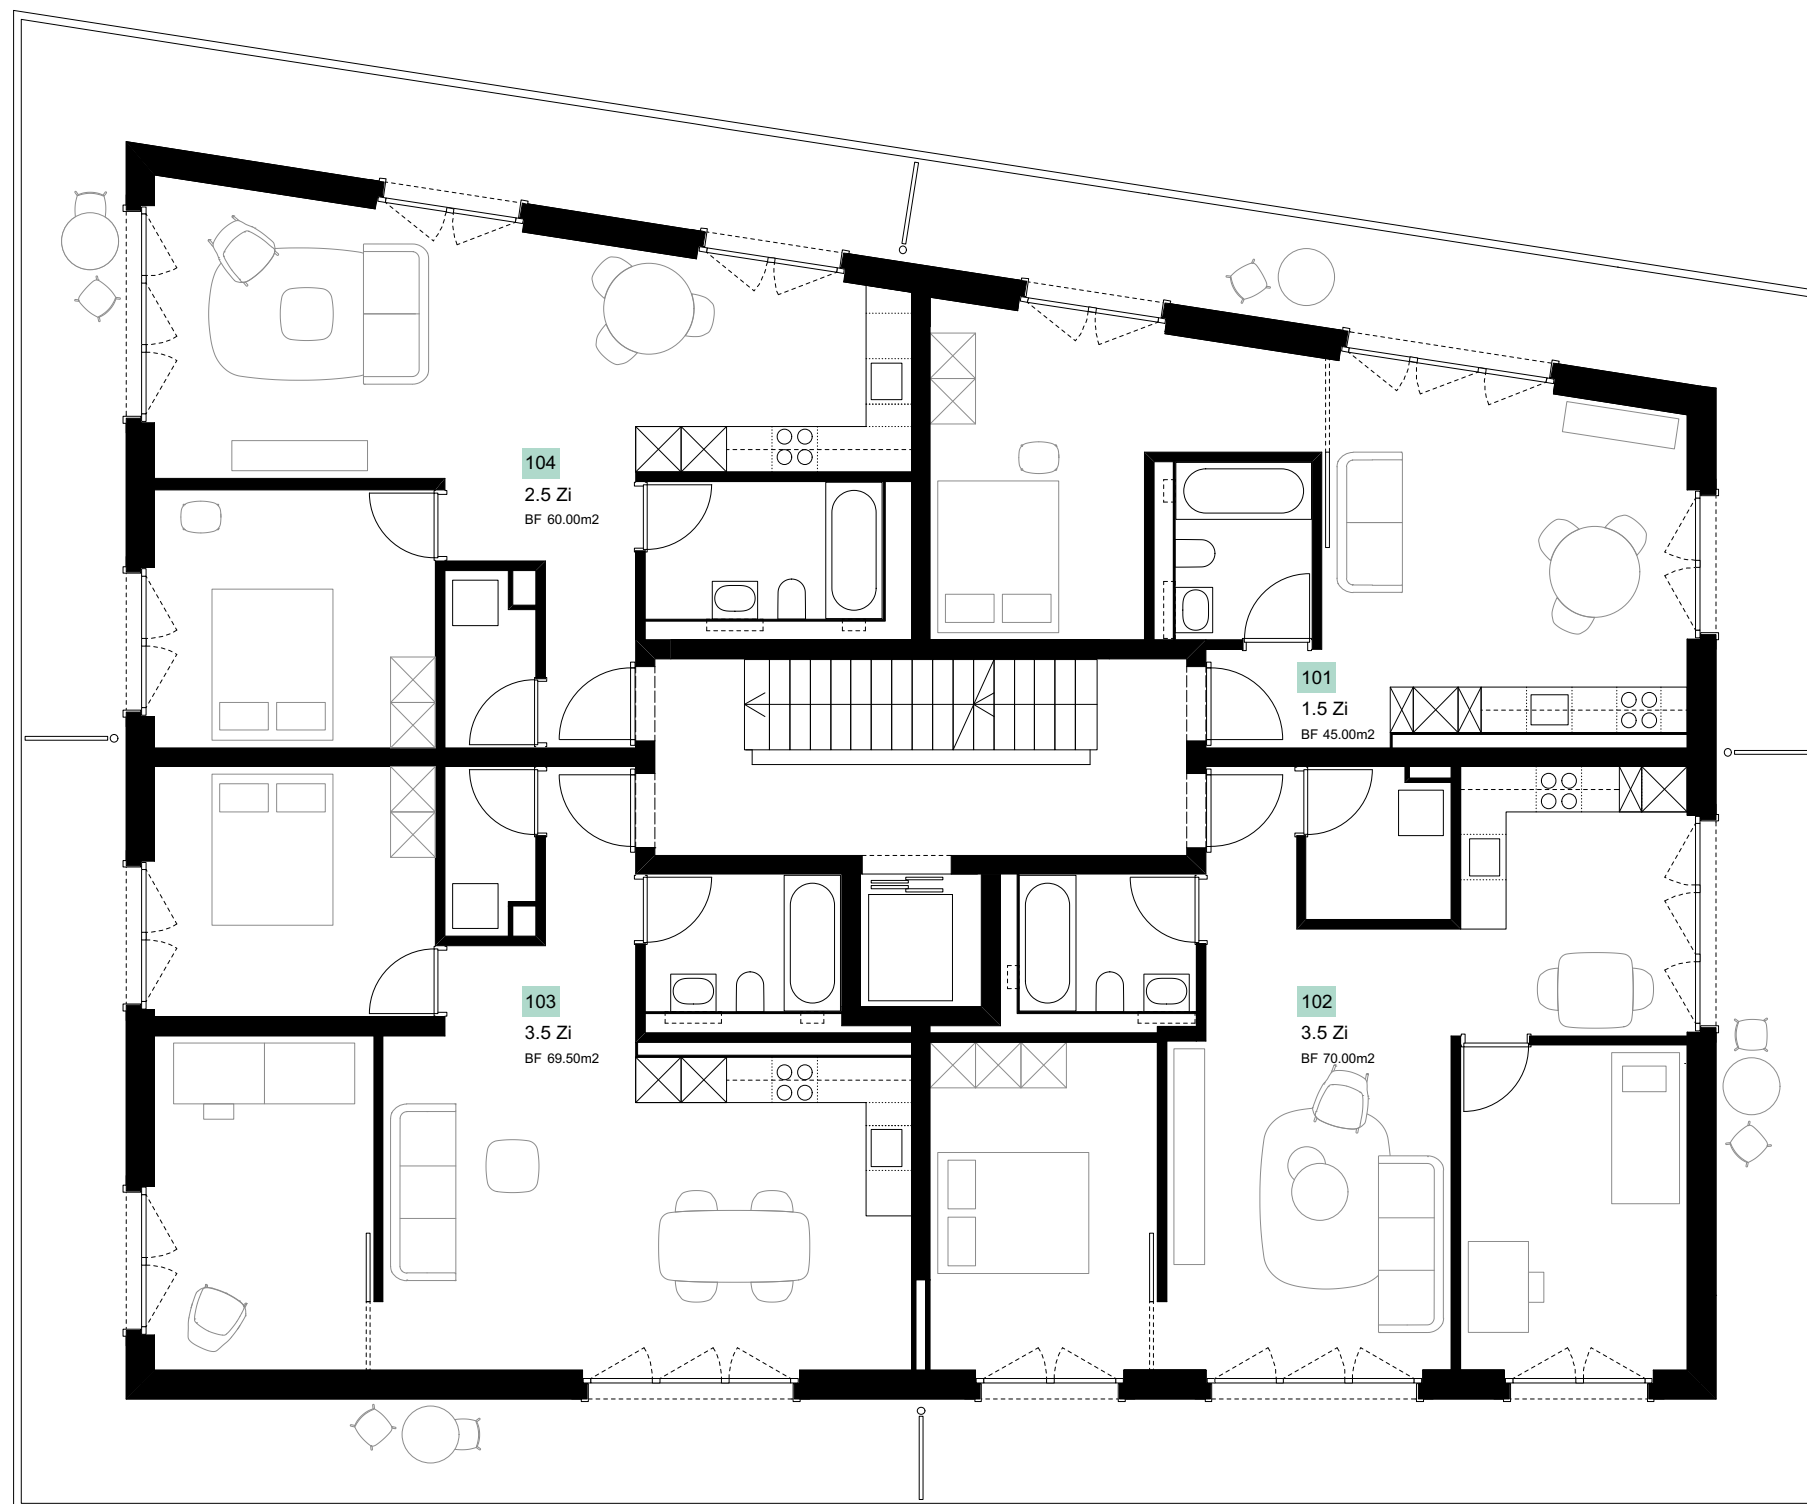


Juho Nyberg Architektur GmbH
Architektur nach Mass

Forchstrasse 30
8008 Zürich

Tel. 044 273 67 35
www.juhonyberg.com

MFH Sumatrastrasse 40

Sumatrastrasse 40
8006 Zürich

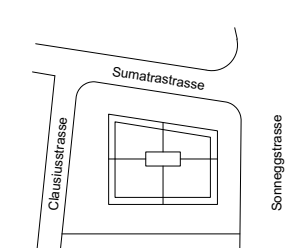

I.-4. Obergeschoss

