


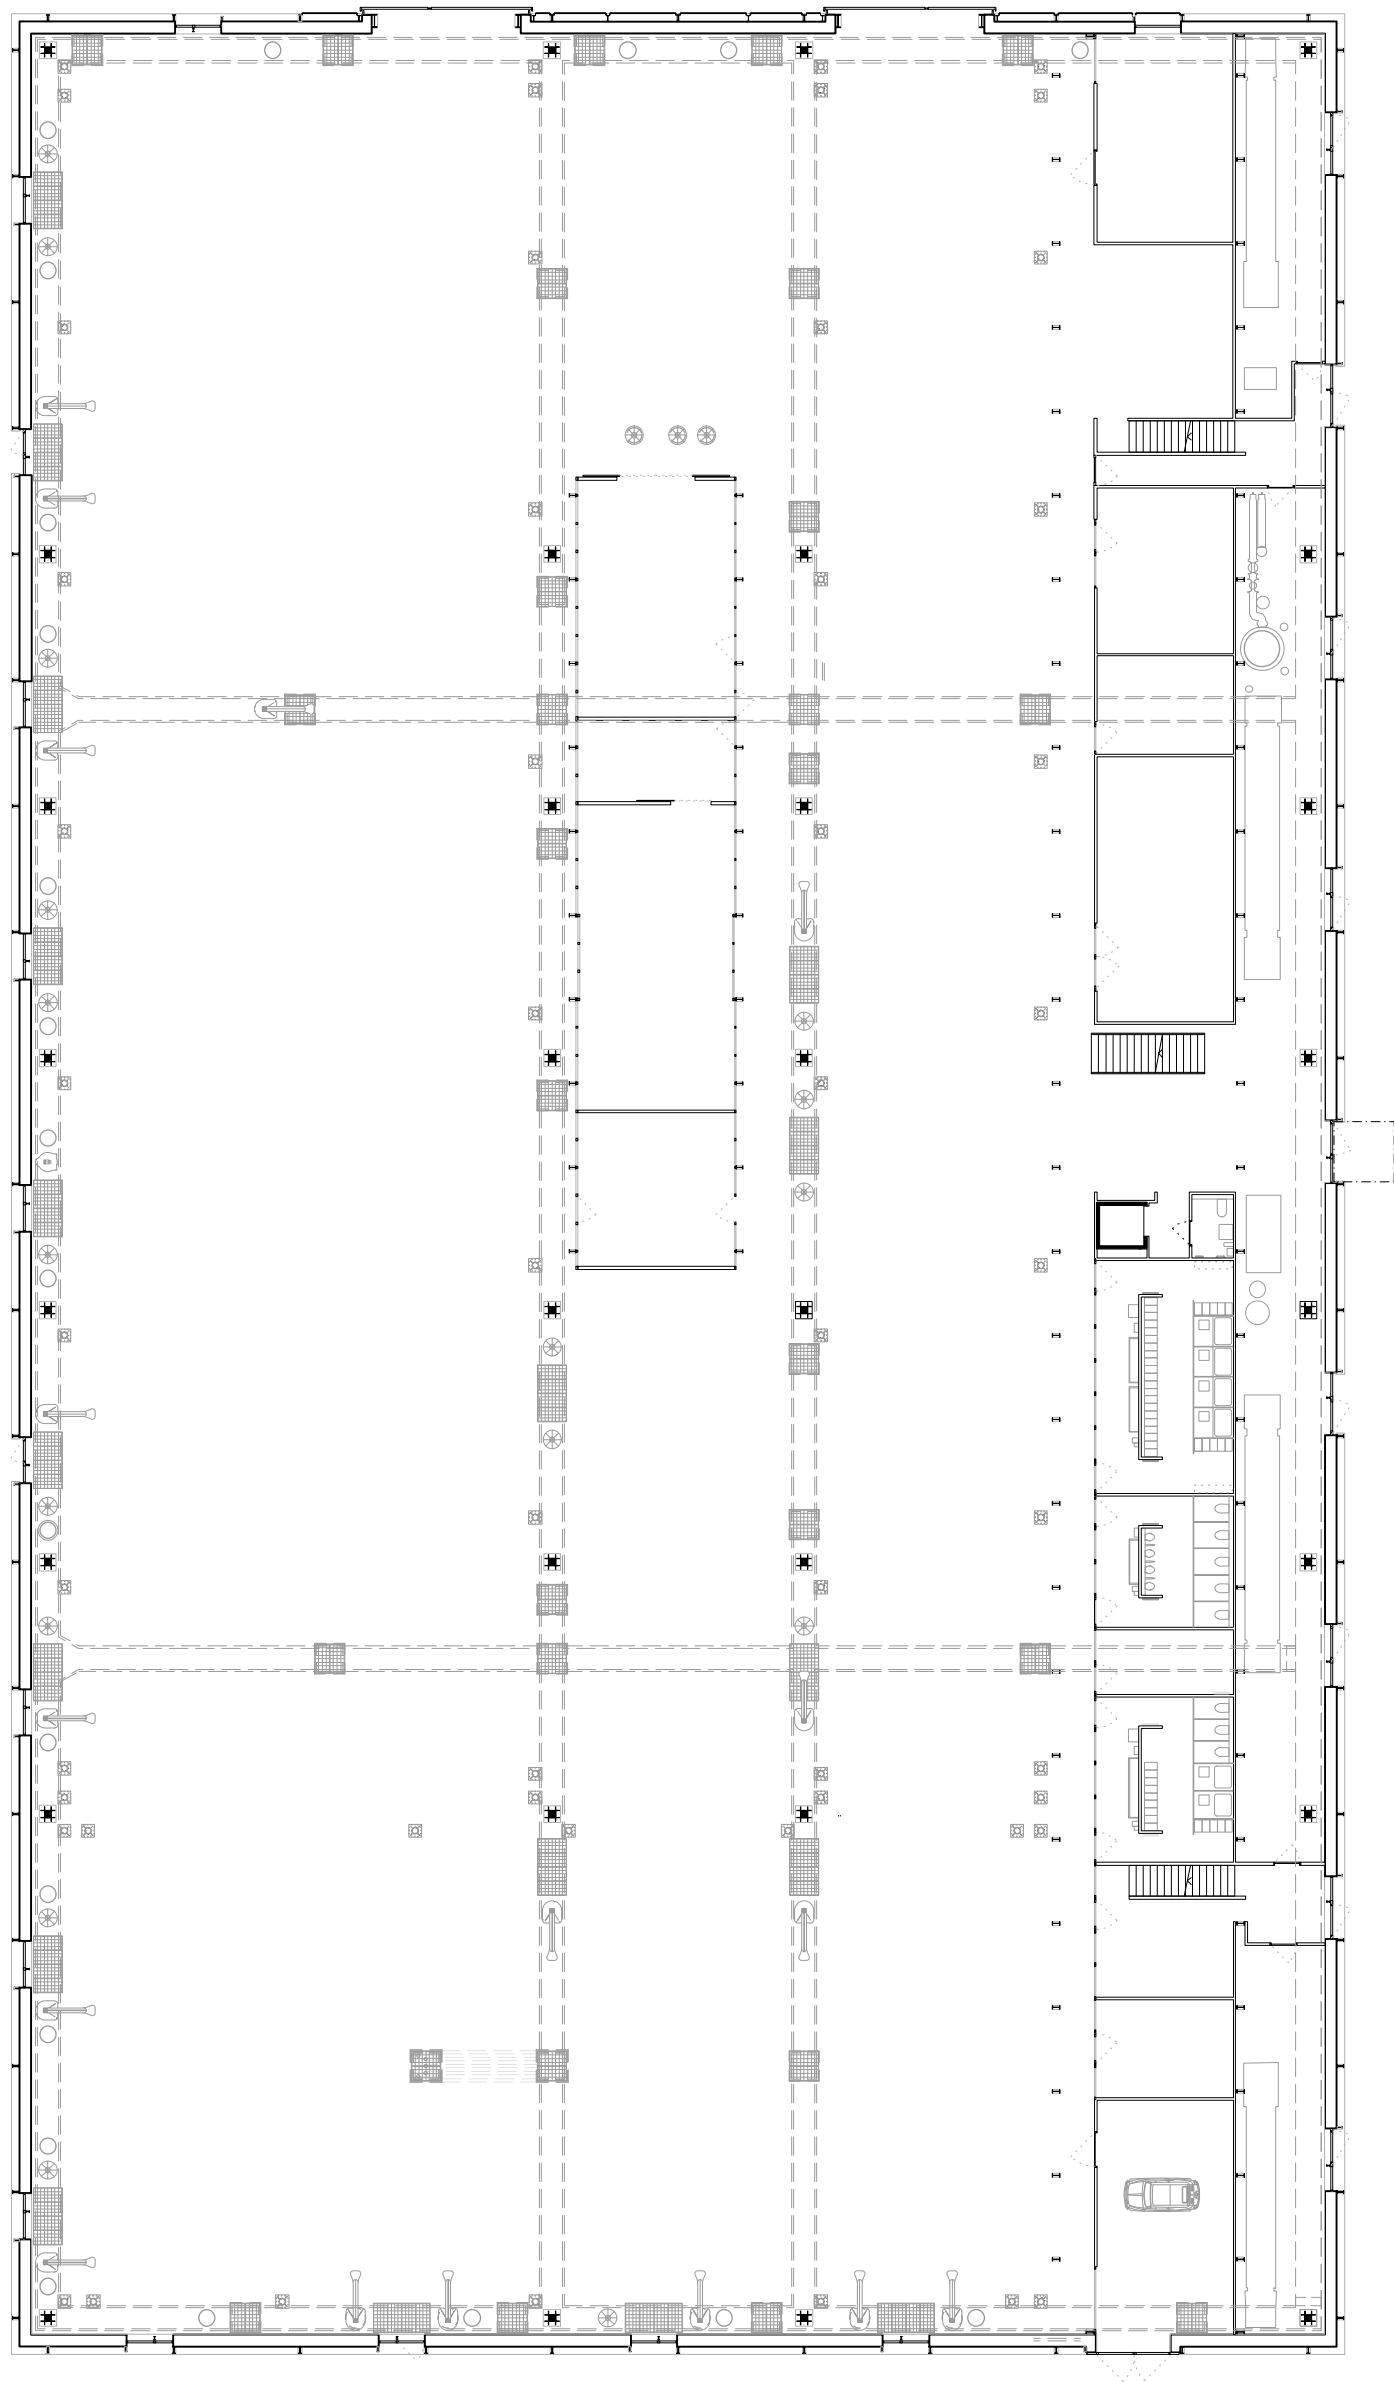

Ebene 0 · Erdgeschoss