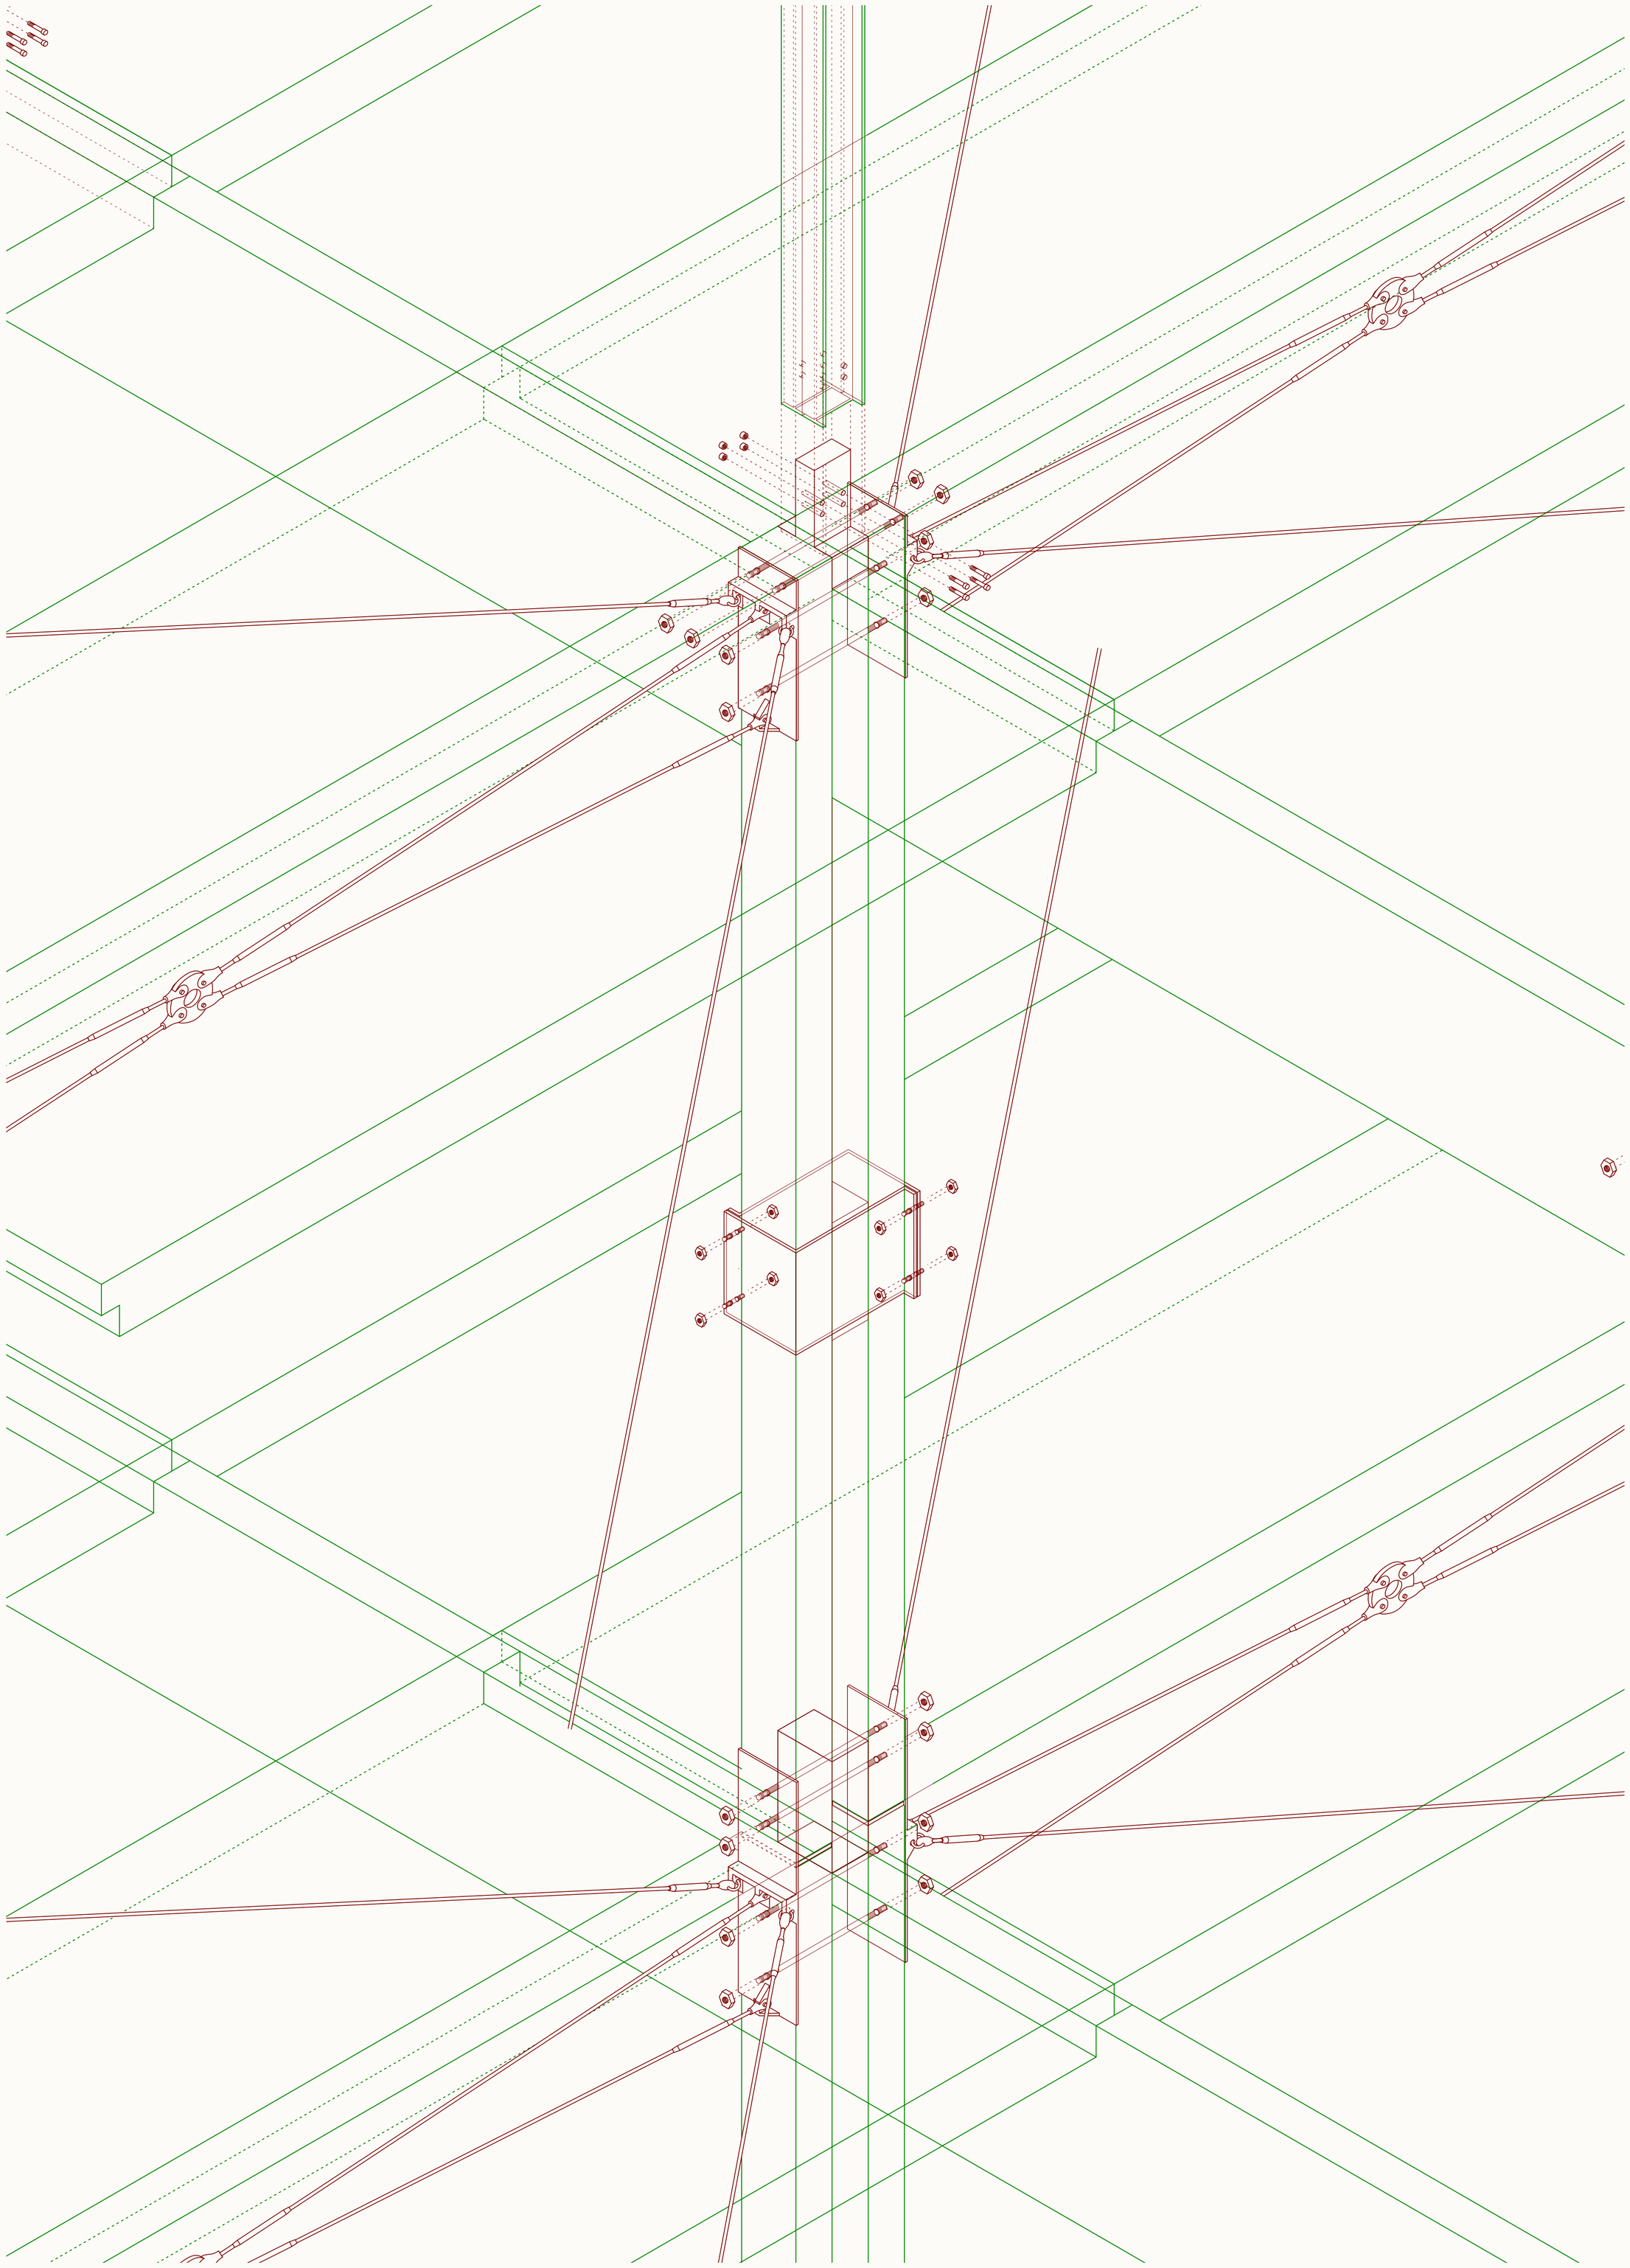

STRUKTURDETAIL HAUS DREI

Zusammenhänge der Konstruktionselemente

im Massstab 1:15
Plan 20

Re-Use Bauteile | Neue Bauteile

00 .15 0.375 0.75

BETON WIEDERVERWENDEN

Eine Re-Use Struktur für die urbane Produktion

SIA Masterpreis Architektur
2022