



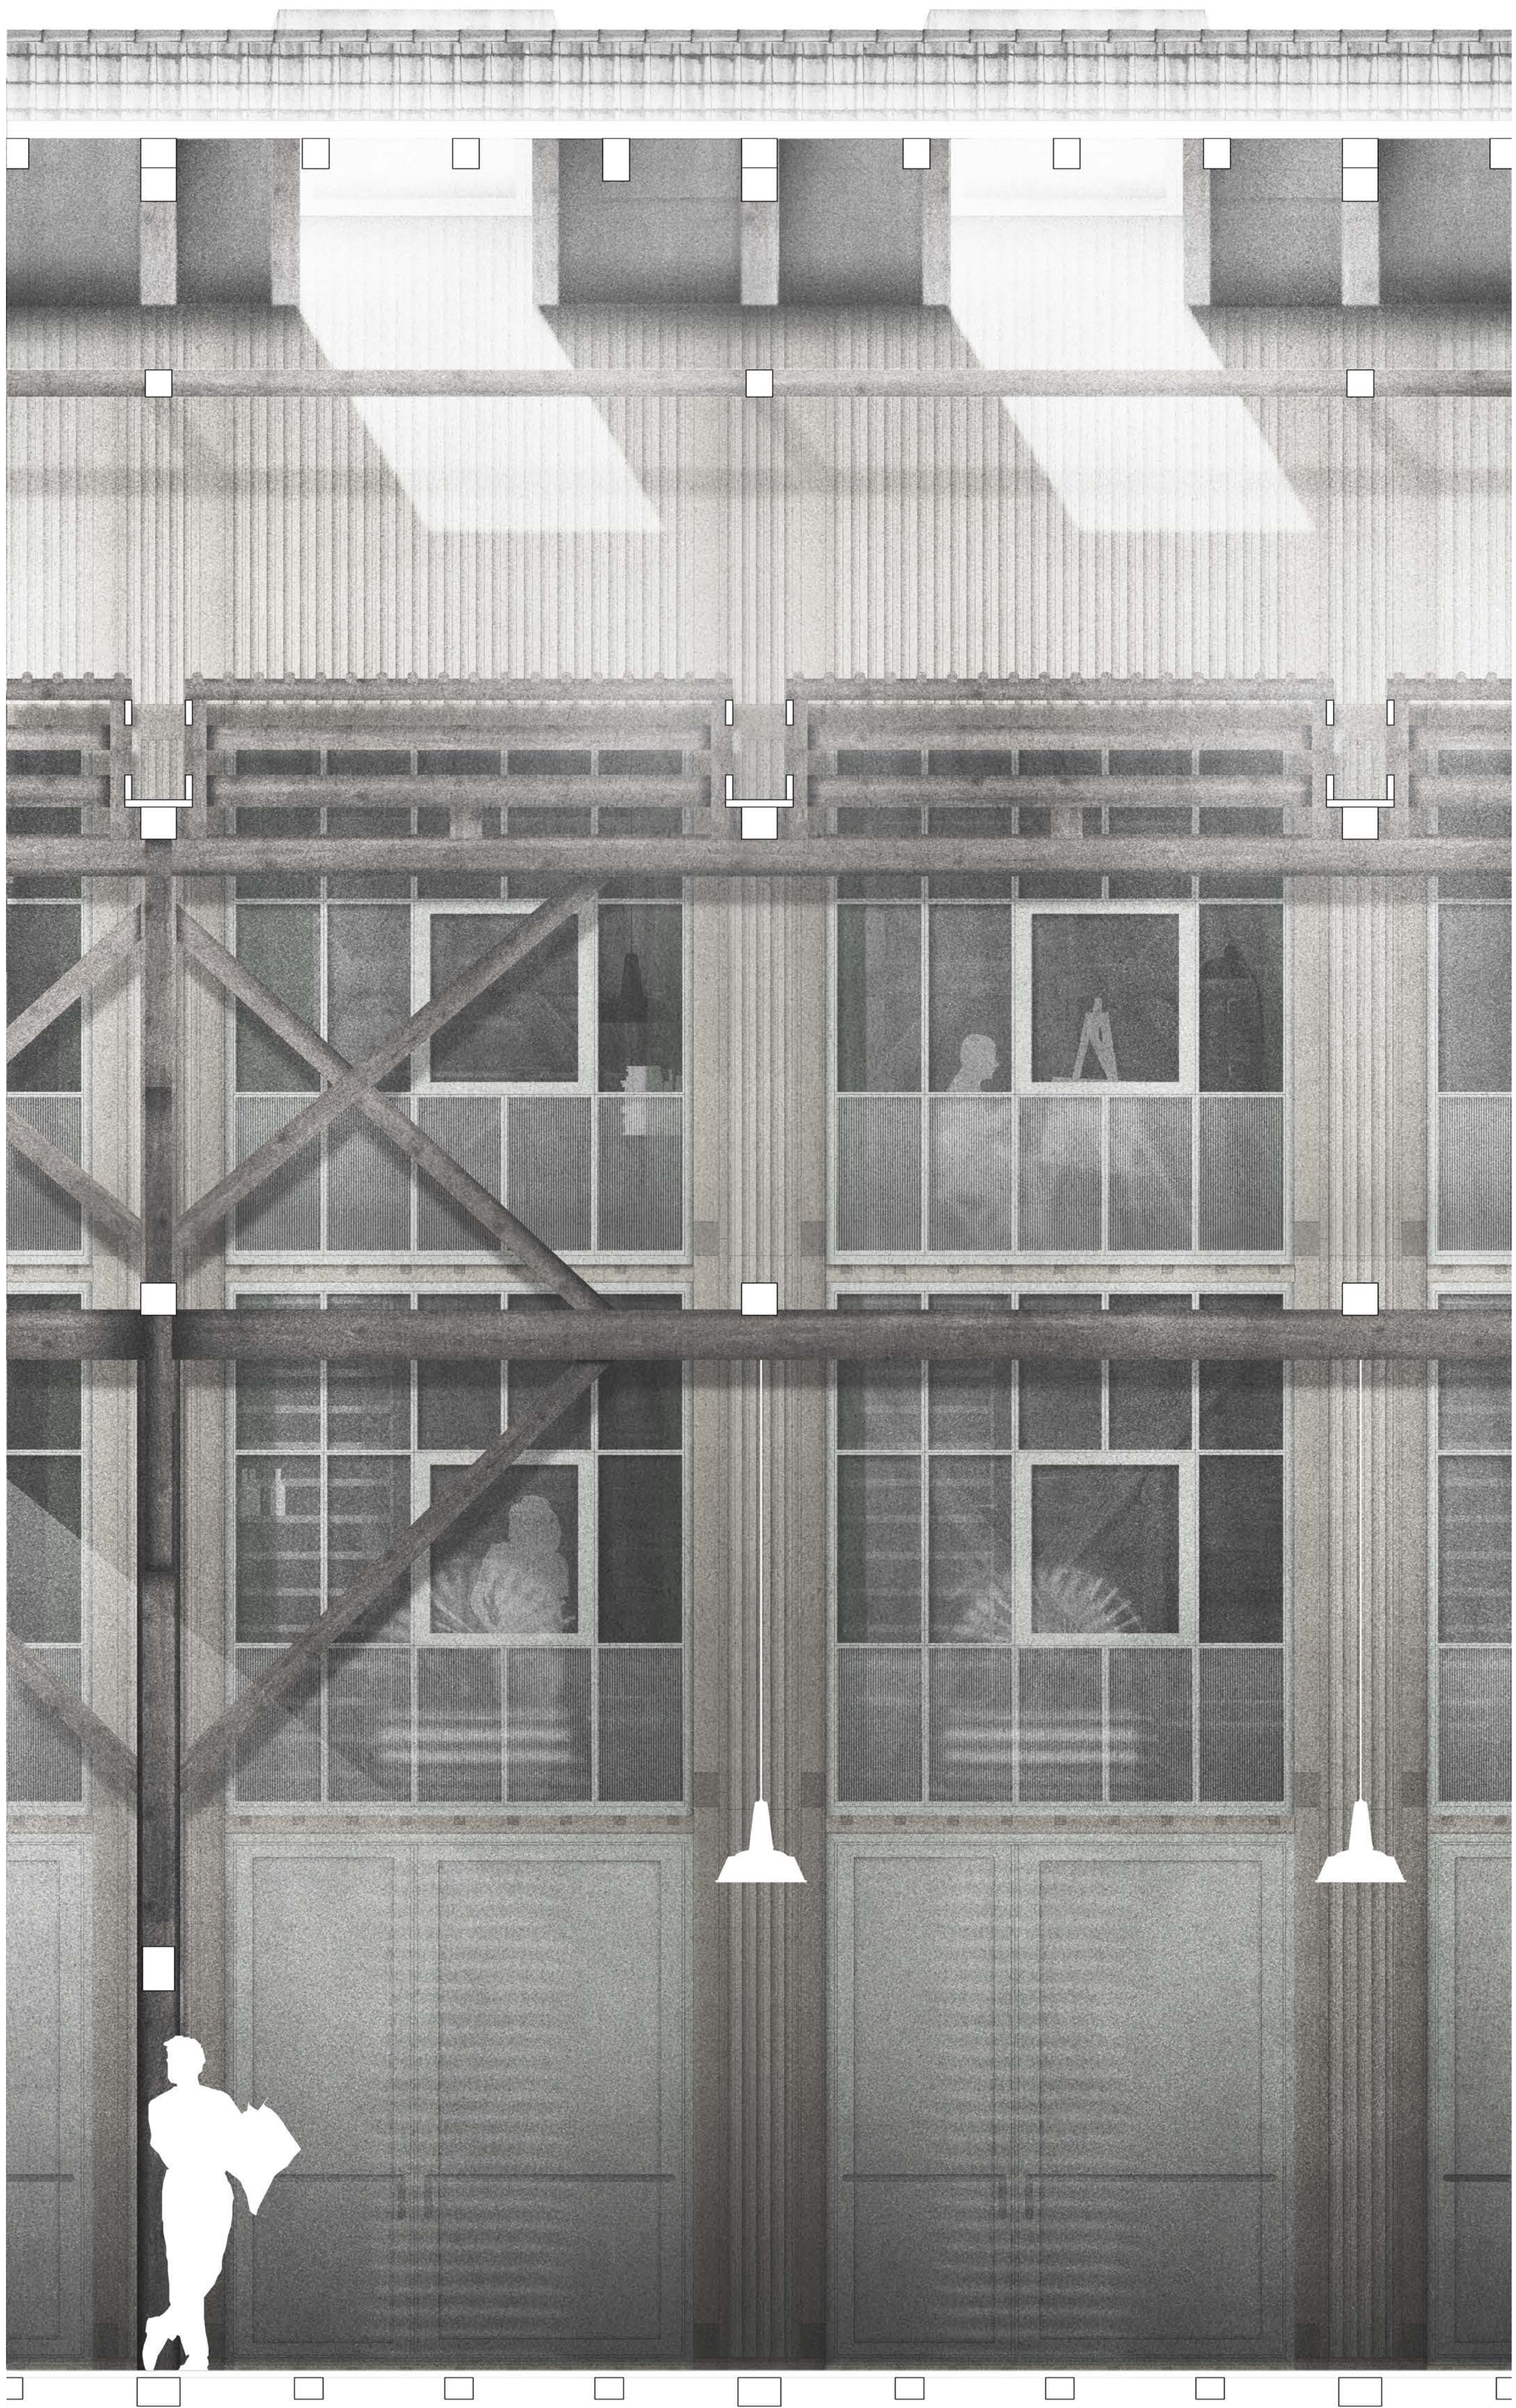

Ansicht Längswand Dachraum

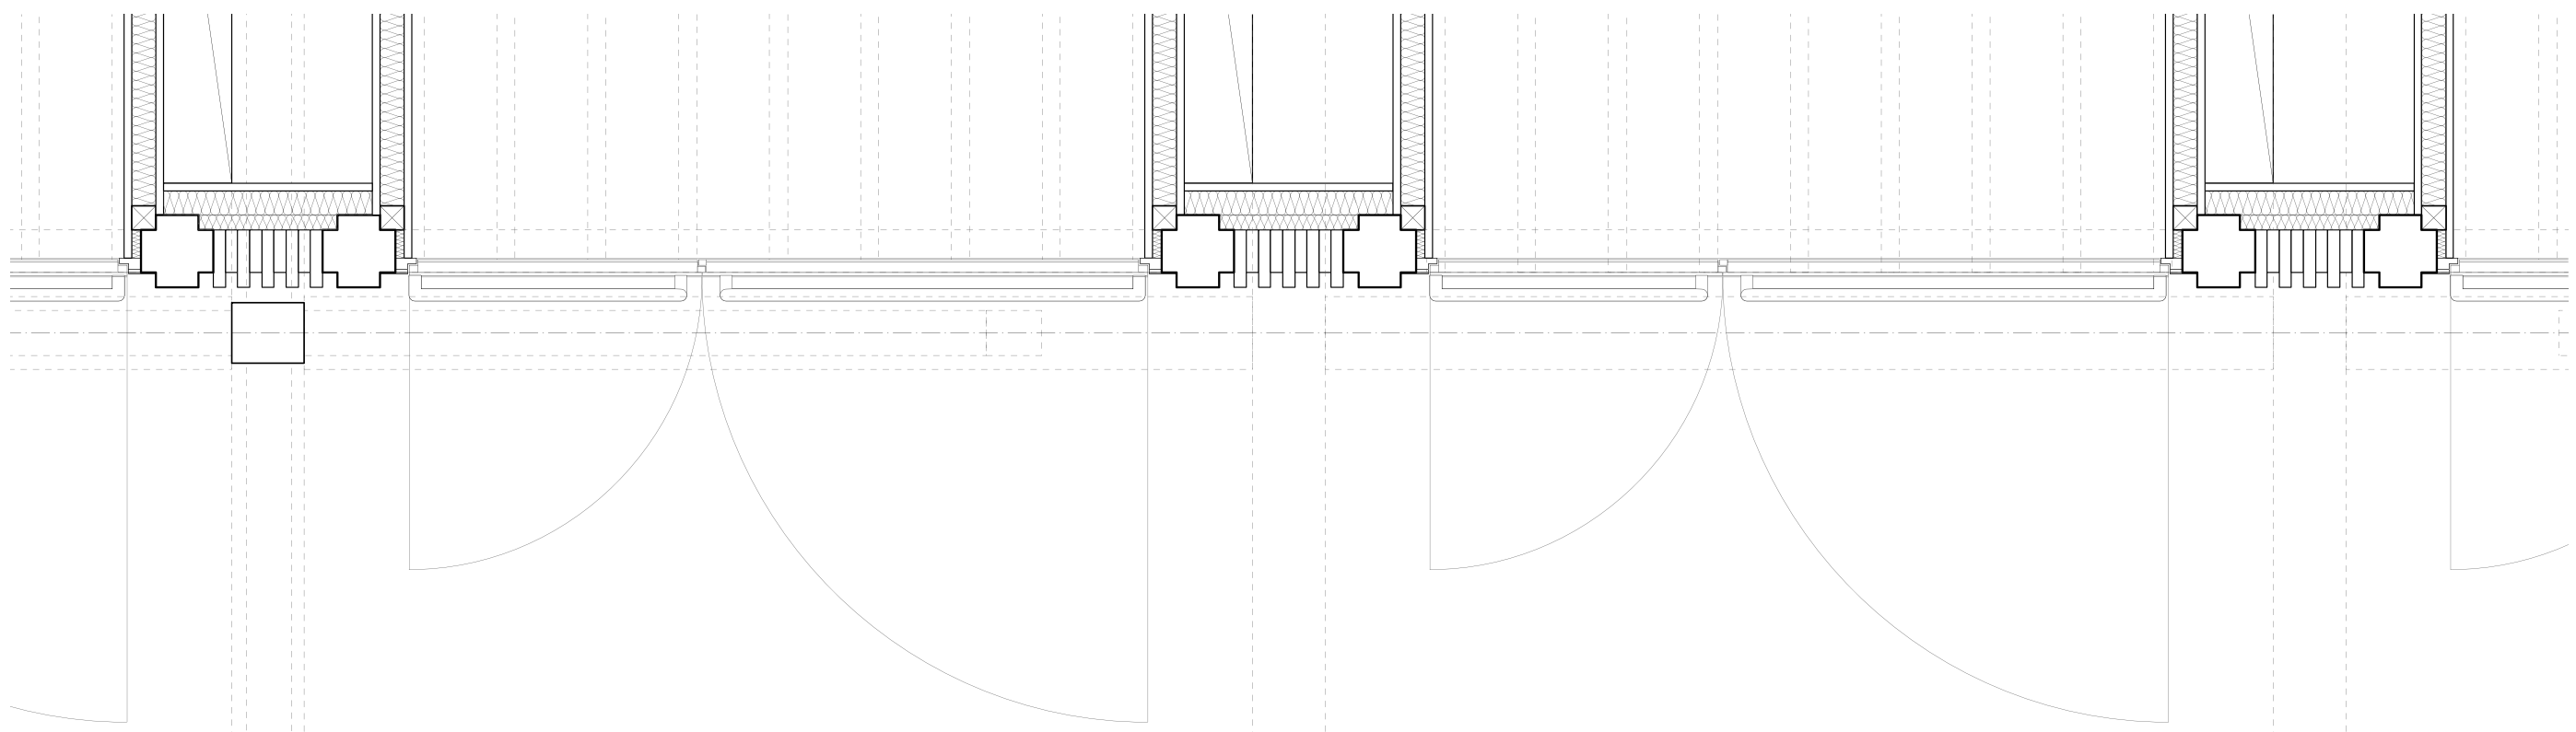

Grundriss Längswand Dachraum

