


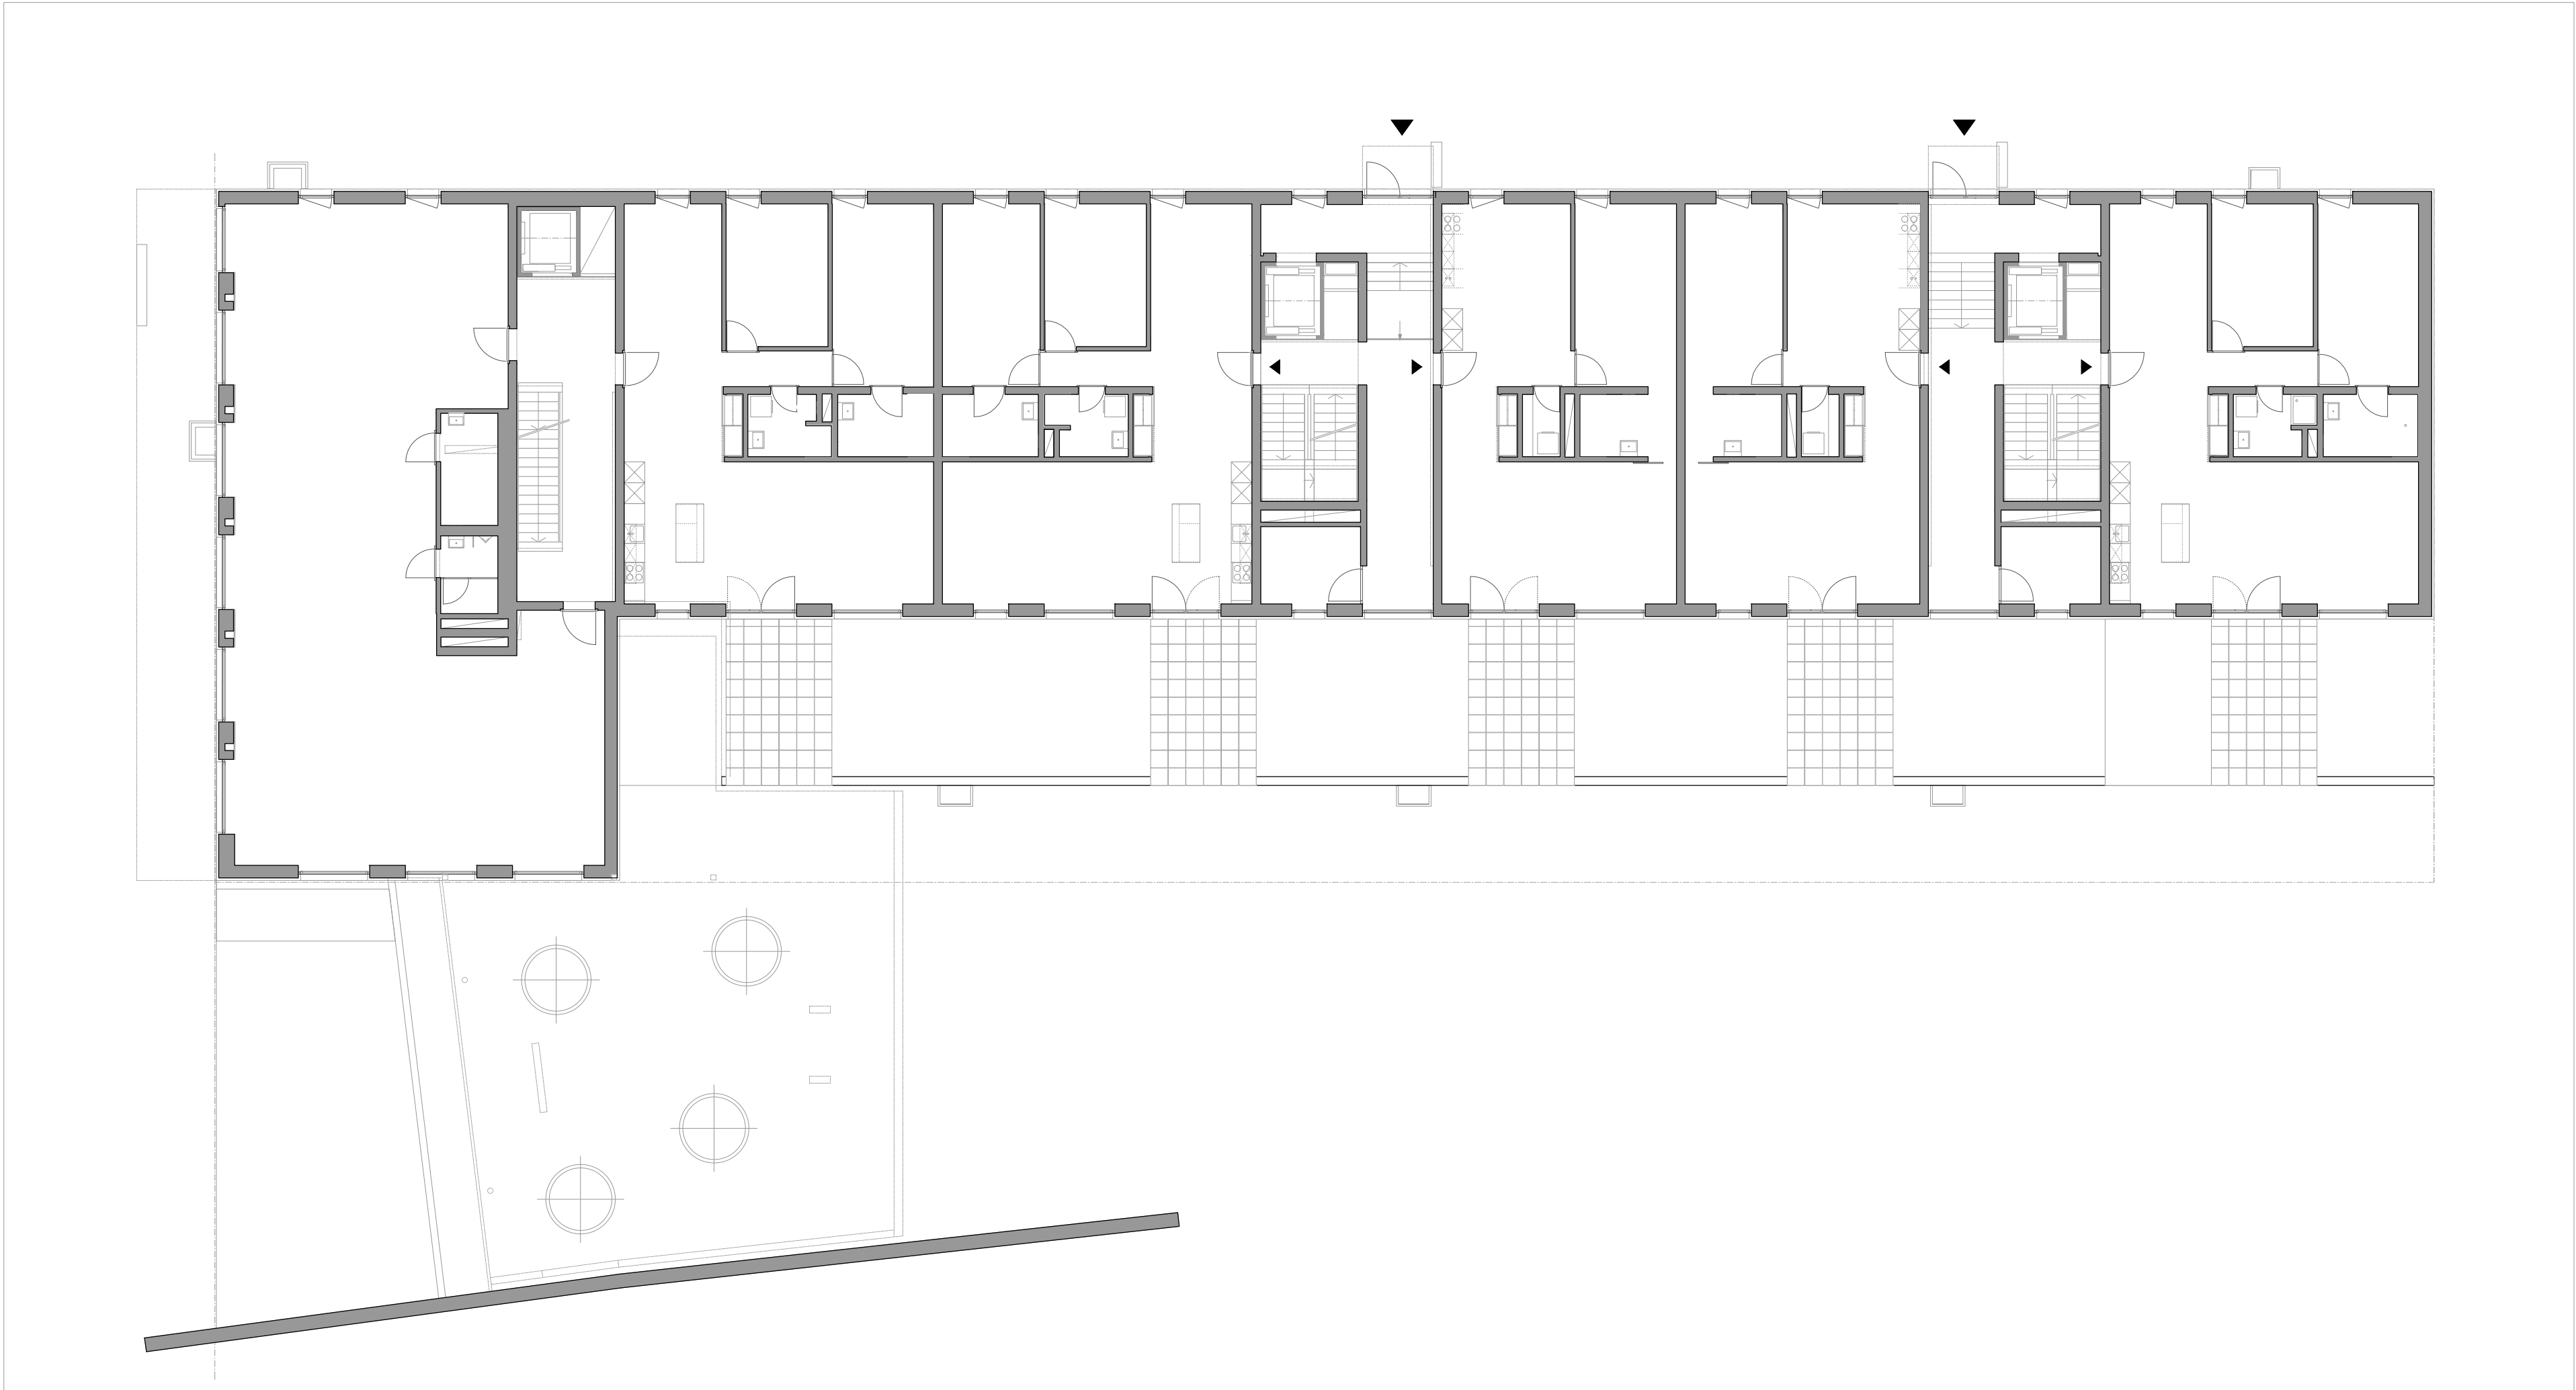

baufeld 16 erdgeschoss

